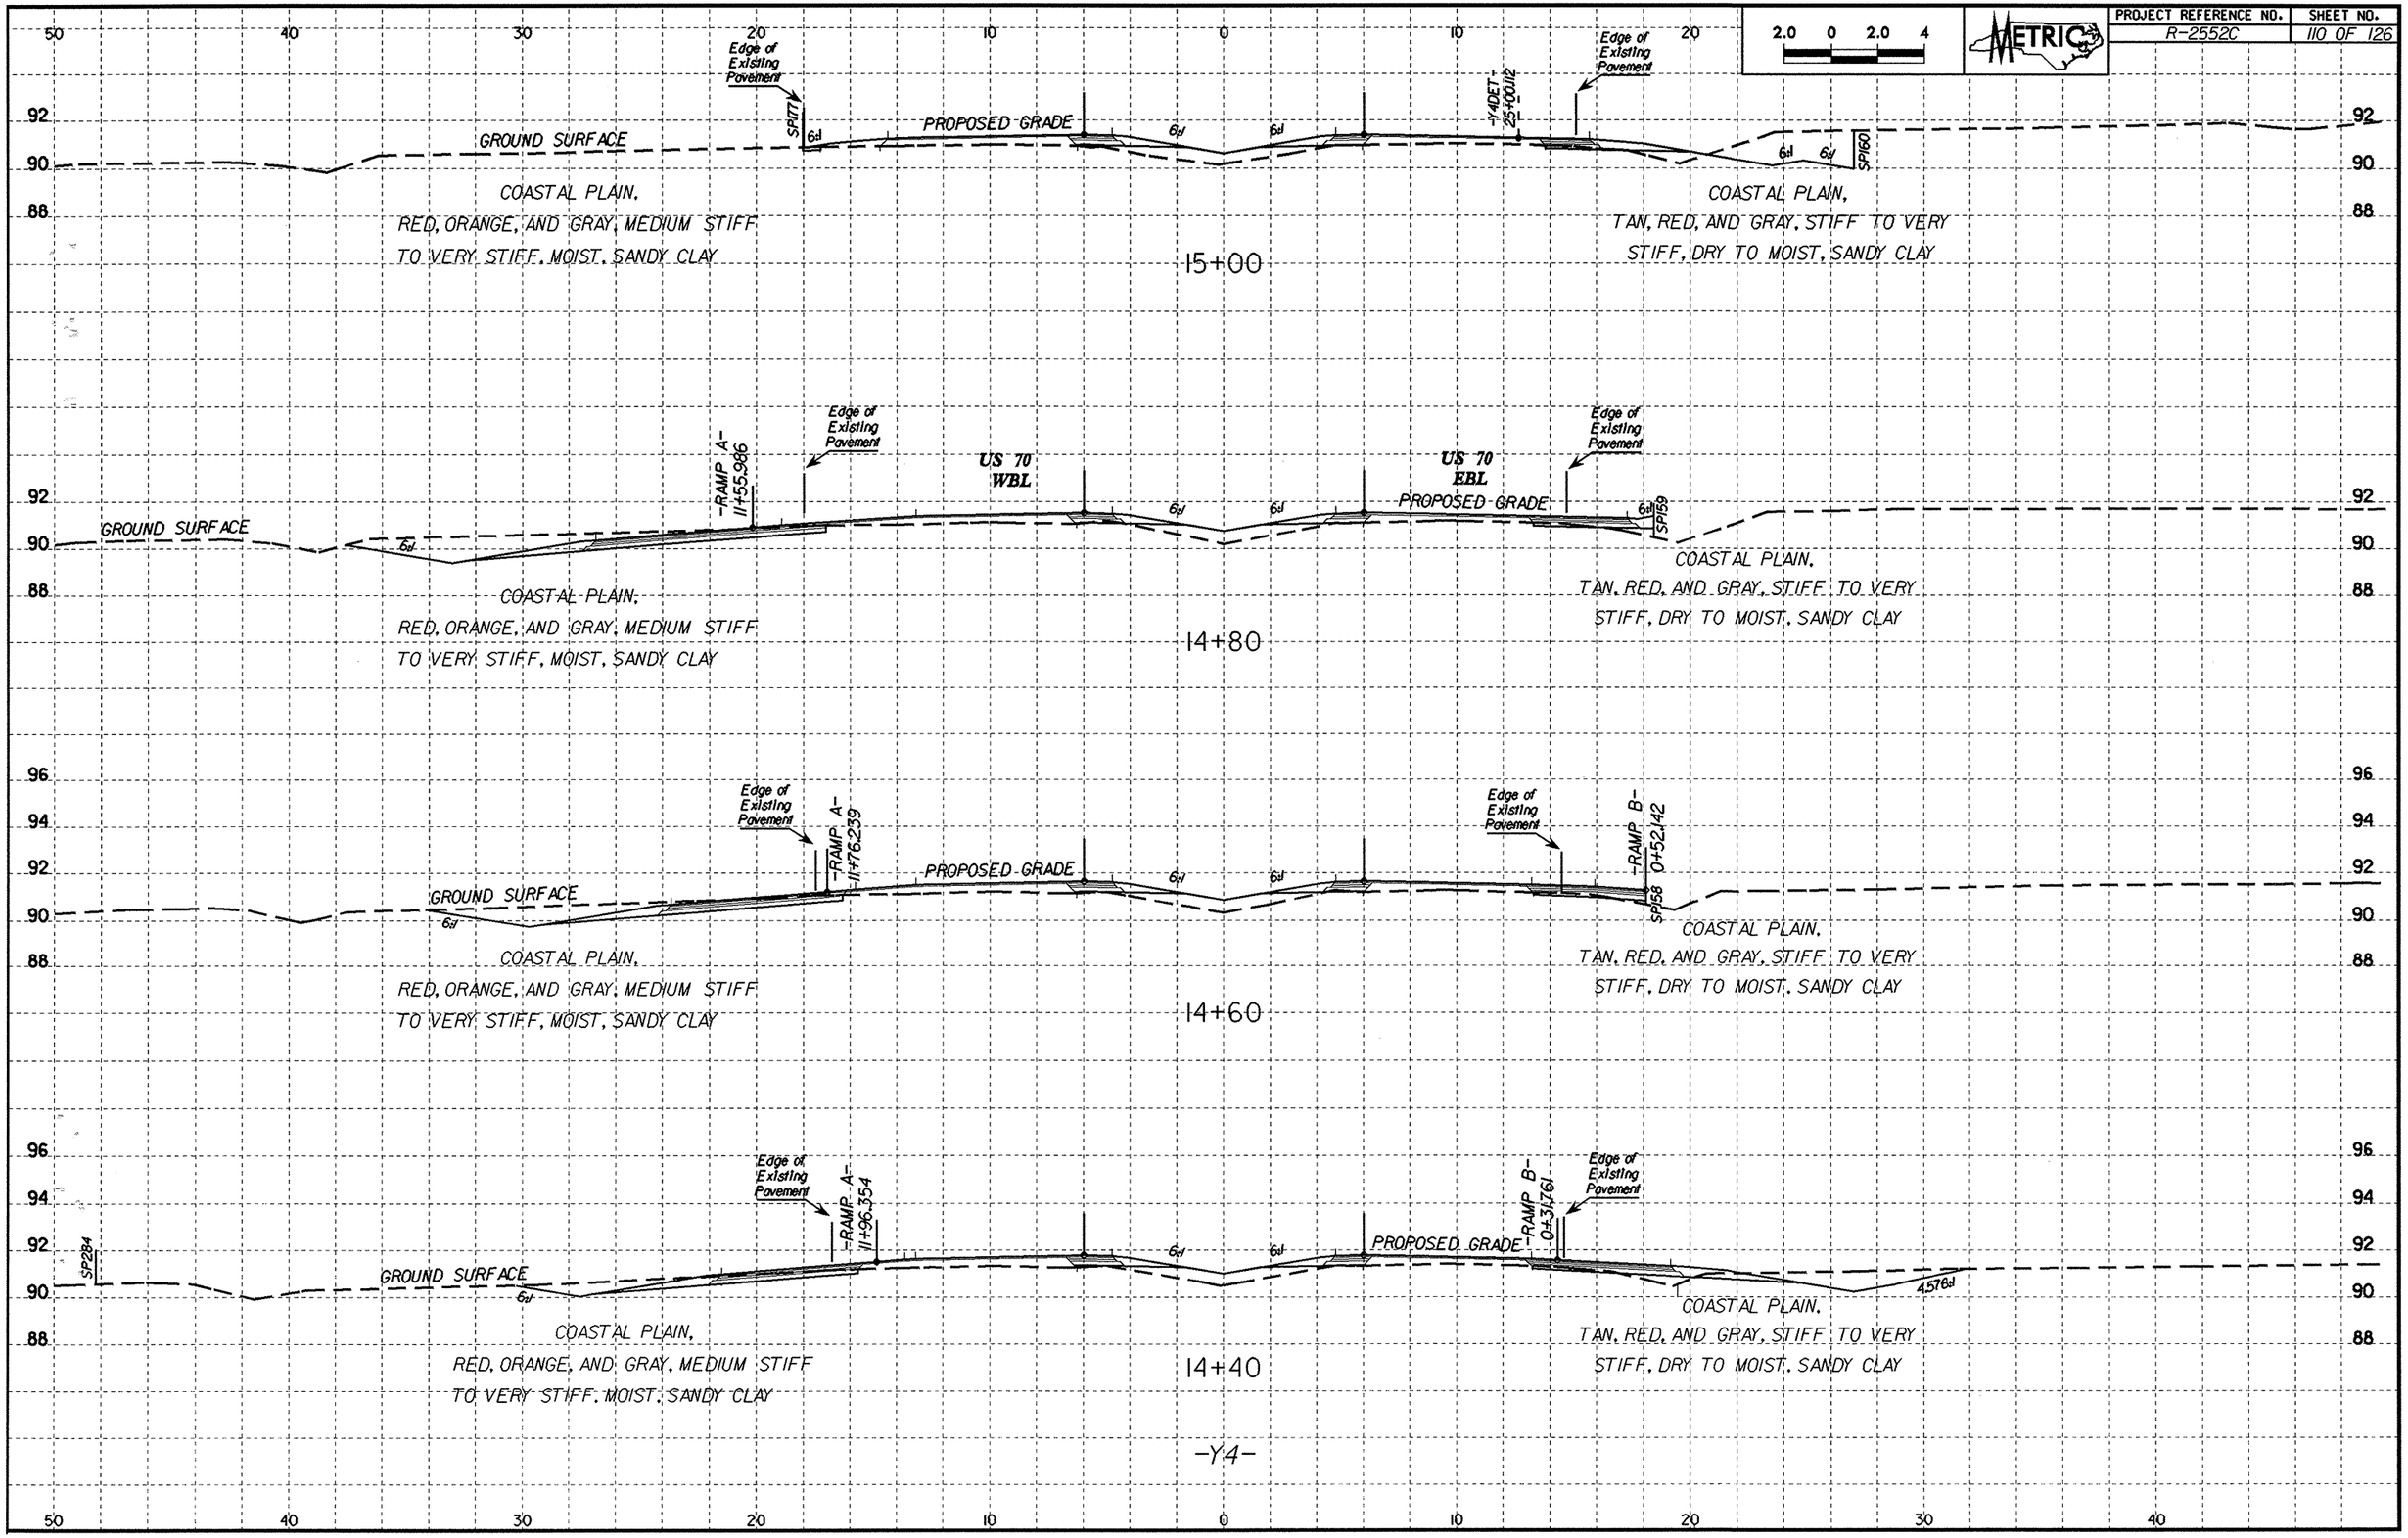
2.0 0 2.0 4
METRIC
50 40 30 20 10 0 10 20
92 90 88
Edge of Existing Pavement
SP171
6:1
PROPOSED GRADE
GROUND SURFACE
-Y4DET-
25+00.112
SP160
COASTAL PLAIN,
RED, ORANGE, AND GRAY, MEDIUM STIFF
TO VERY STIFF, MOIST, SANDY CLAY
COASTAL PLAIN,
TAN, RED, AND GRAY, STIFF TO VERY
STIFF, DRY TO MOIST, SANDY CLAY
15+00
-RAMP A-
11+55.986
US 70
WBL
US 70
EBL
SP159
14+80
96 94 92 90 88
-RAMP A-
11+76.239
-RAMP B-
0+52.142
SP158
14+60
SP284
-RAMP A-
11+96.354
-RAMP B-
0+31.761
4.5:6:1
14+40
-Y4-