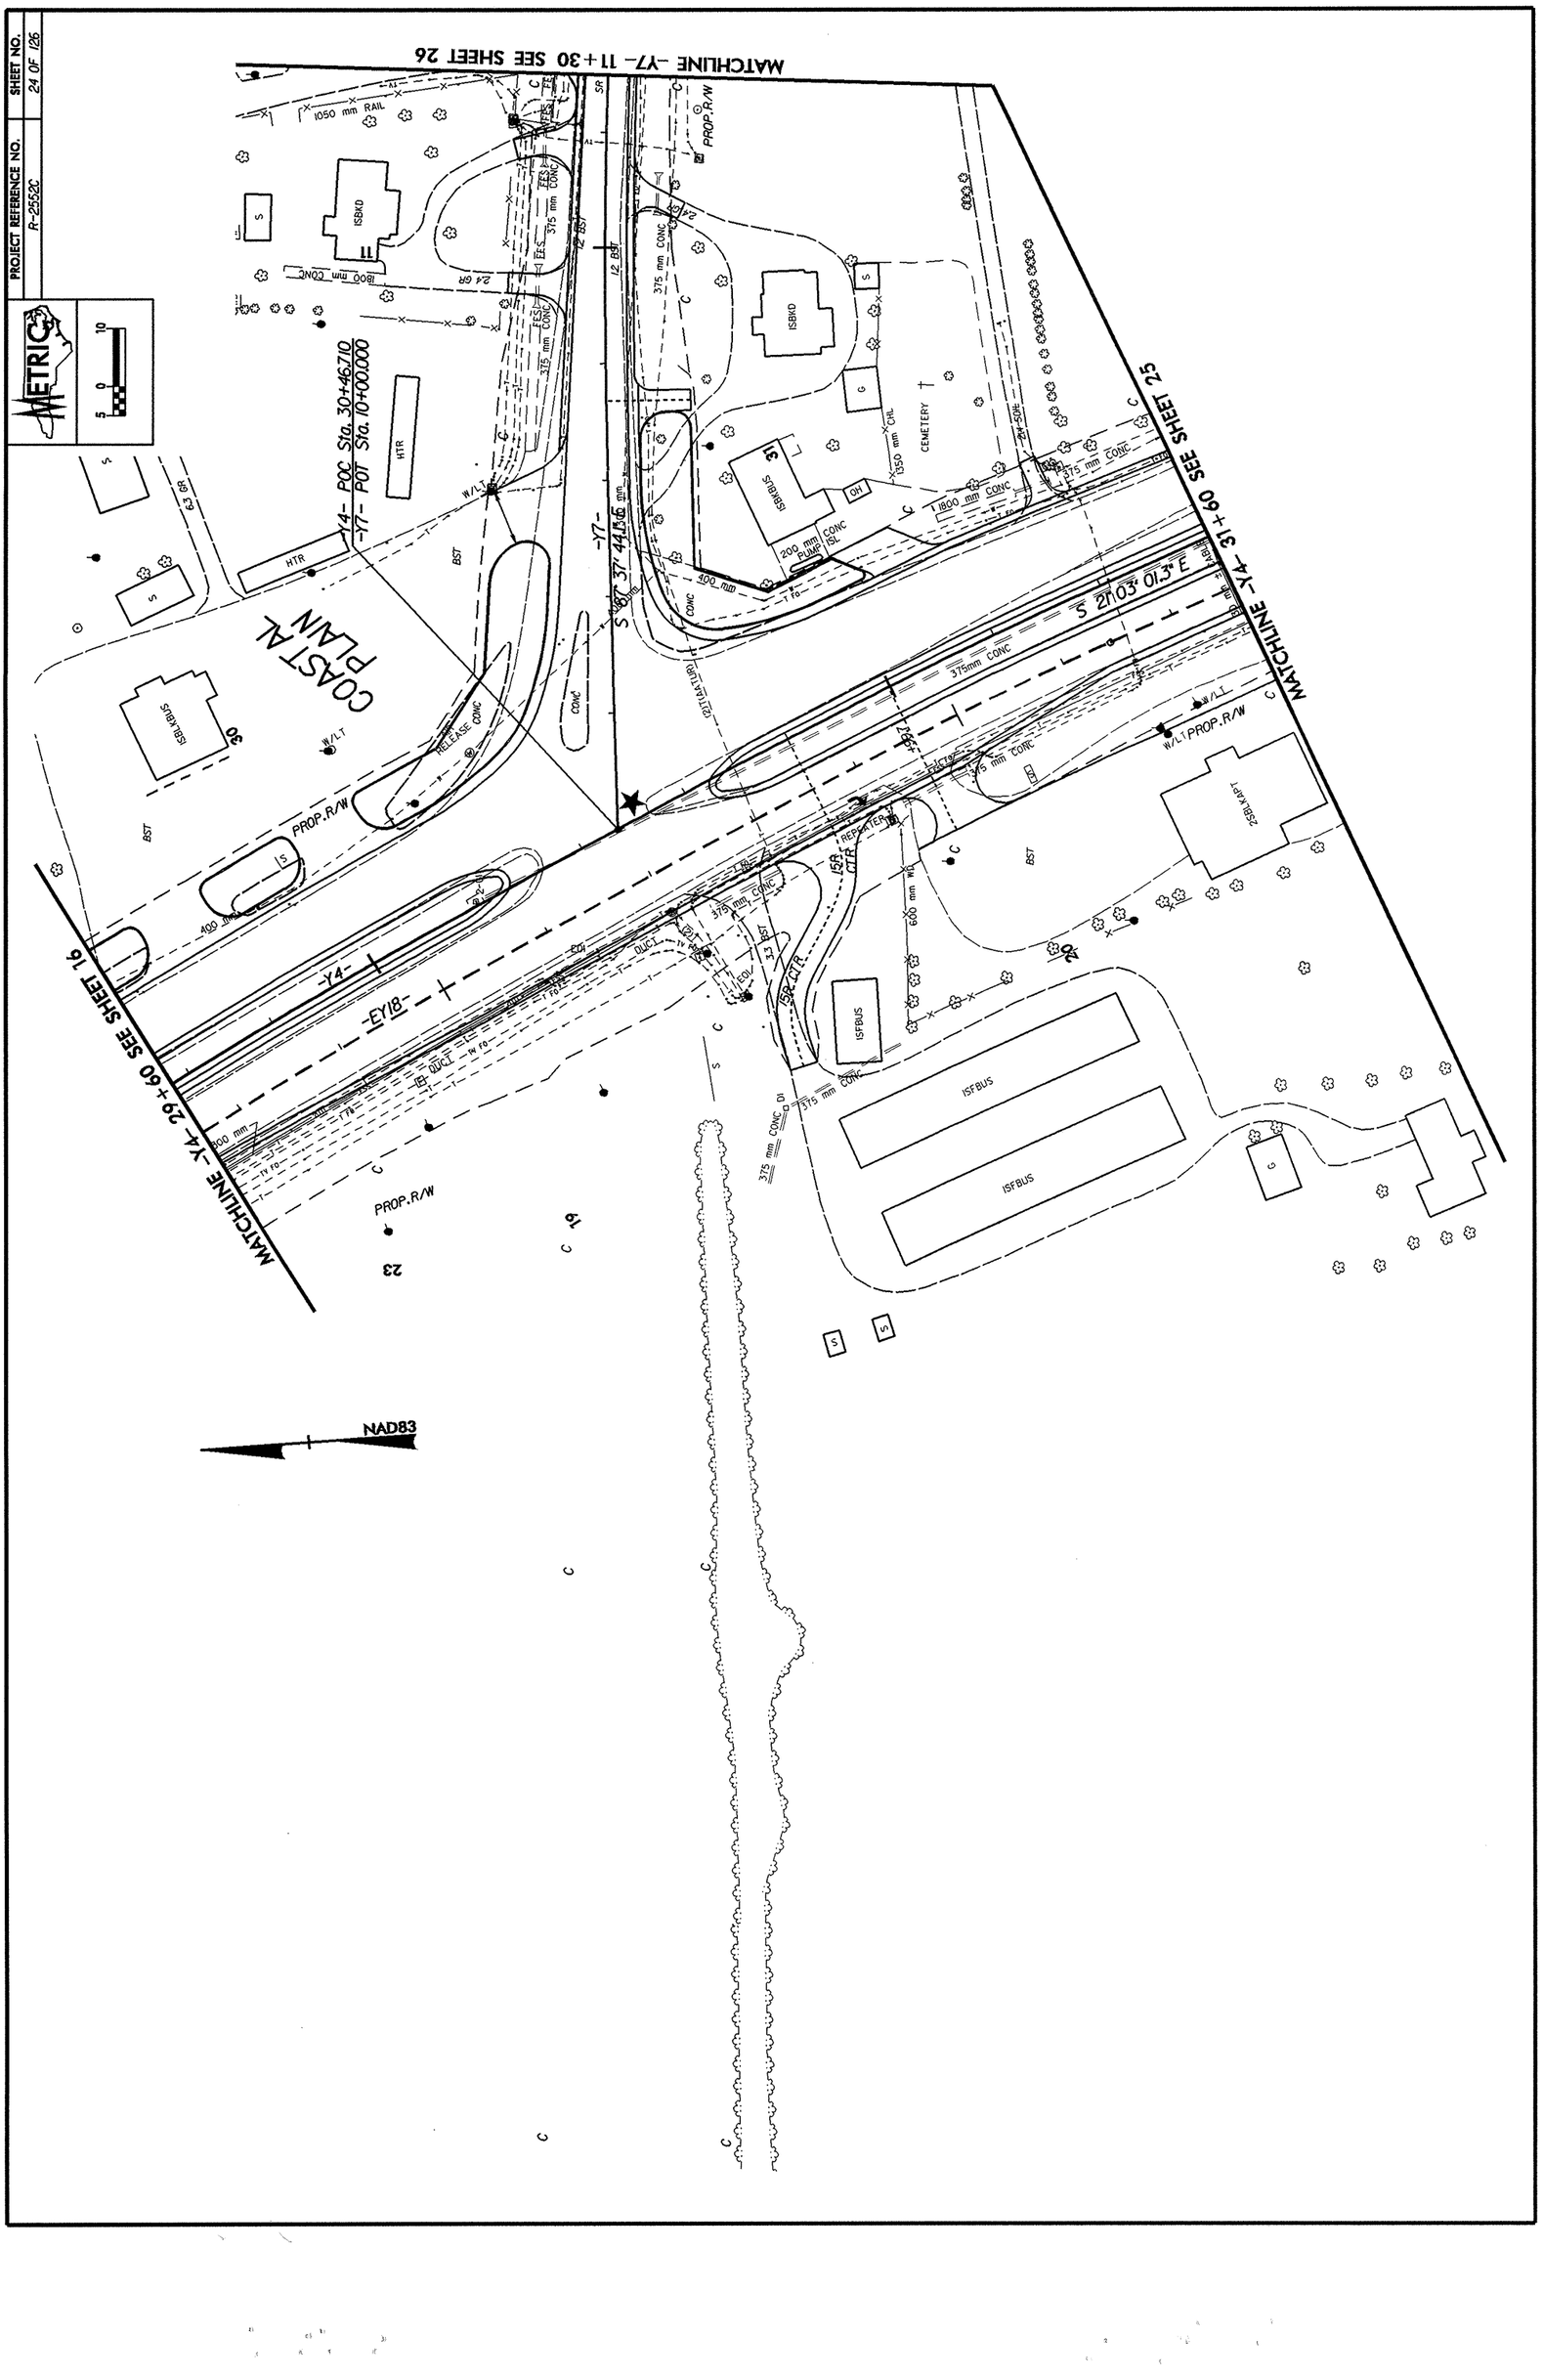
PROJECT REFERENCE NO.
R-2552C
SHEET NO.
24 OF 126
METRIC
MATCHLINE -Y7- 11+30 SEE SHEET 26
MATCHLINE -Y4- 13+60 SEE SHEET 25
MATCHLINE -Y4- 29+60 SEE SHEET 16
-Y4- POC Sta. 30+46.10
-Y7- POT Sta. 10+00.000
COASTAL PLAIN
PROP.R/W
W/LT
W/L
HTR
ISBKD
ISFBUS
CEMETERY
SUBSTATION
RELEASE CONC
S 40° 37' 44.15" E
S 21° 03' 01.5" E
NAD83