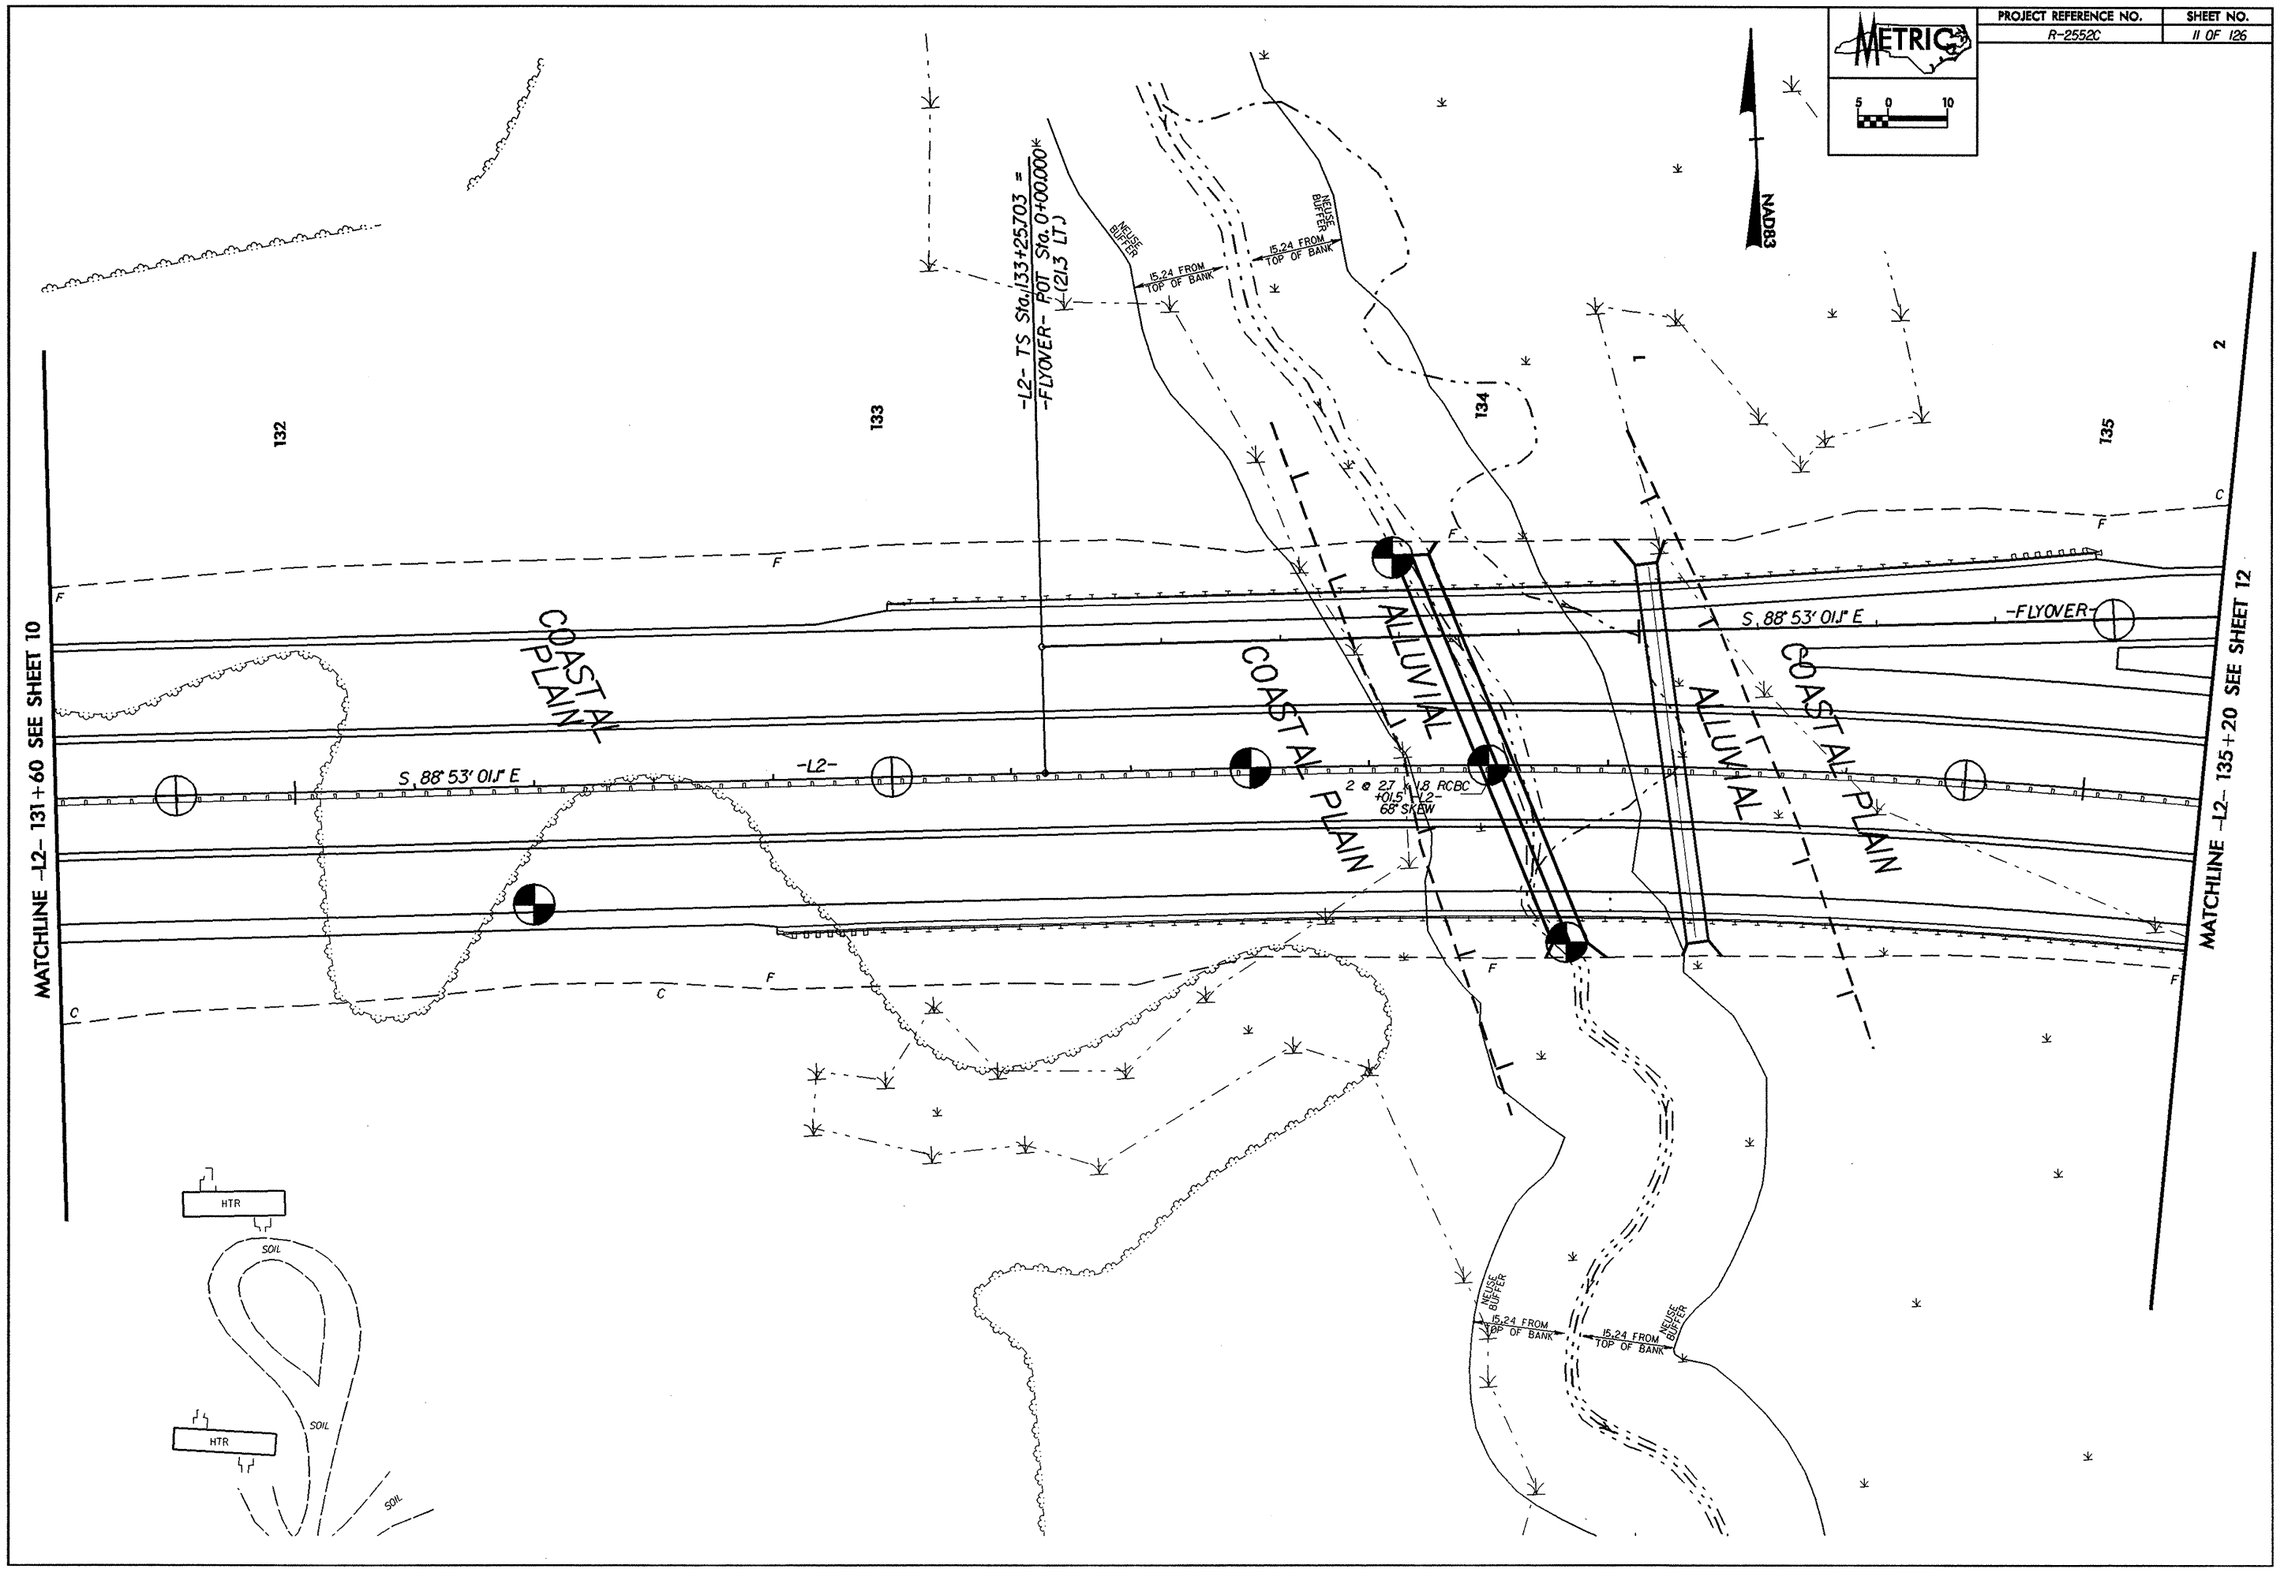
METRIC
5 0 10
PROJECT REFERENCE NO.
R-2552C
SHEET NO.
11 OF 126
NAD83
MATCHLINE -L2- 131+60 SEE SHEET 10
MATCHLINE -L2- 135+20 SEE SHEET 12
132
133
134
135
1
2
-L2- TS Sta. 133+25.703 =
-FLYOVER- POT Sta. 0+00.00
(21.3' LT.)
NEUSE BUFFER
15.24 FROM TOP OF BANK
COASTAL PLAIN
ALLUVIAL
S. 88° 53' 01.1" E.
-L2-
-FLYOVER-
2 @ 27' x 8' RCBC
+01.5' -L2-
68° SKEW
HTR
SOIL