PROJECT REFERENCE NO.	SHEET NO.
R-2552B	X-119

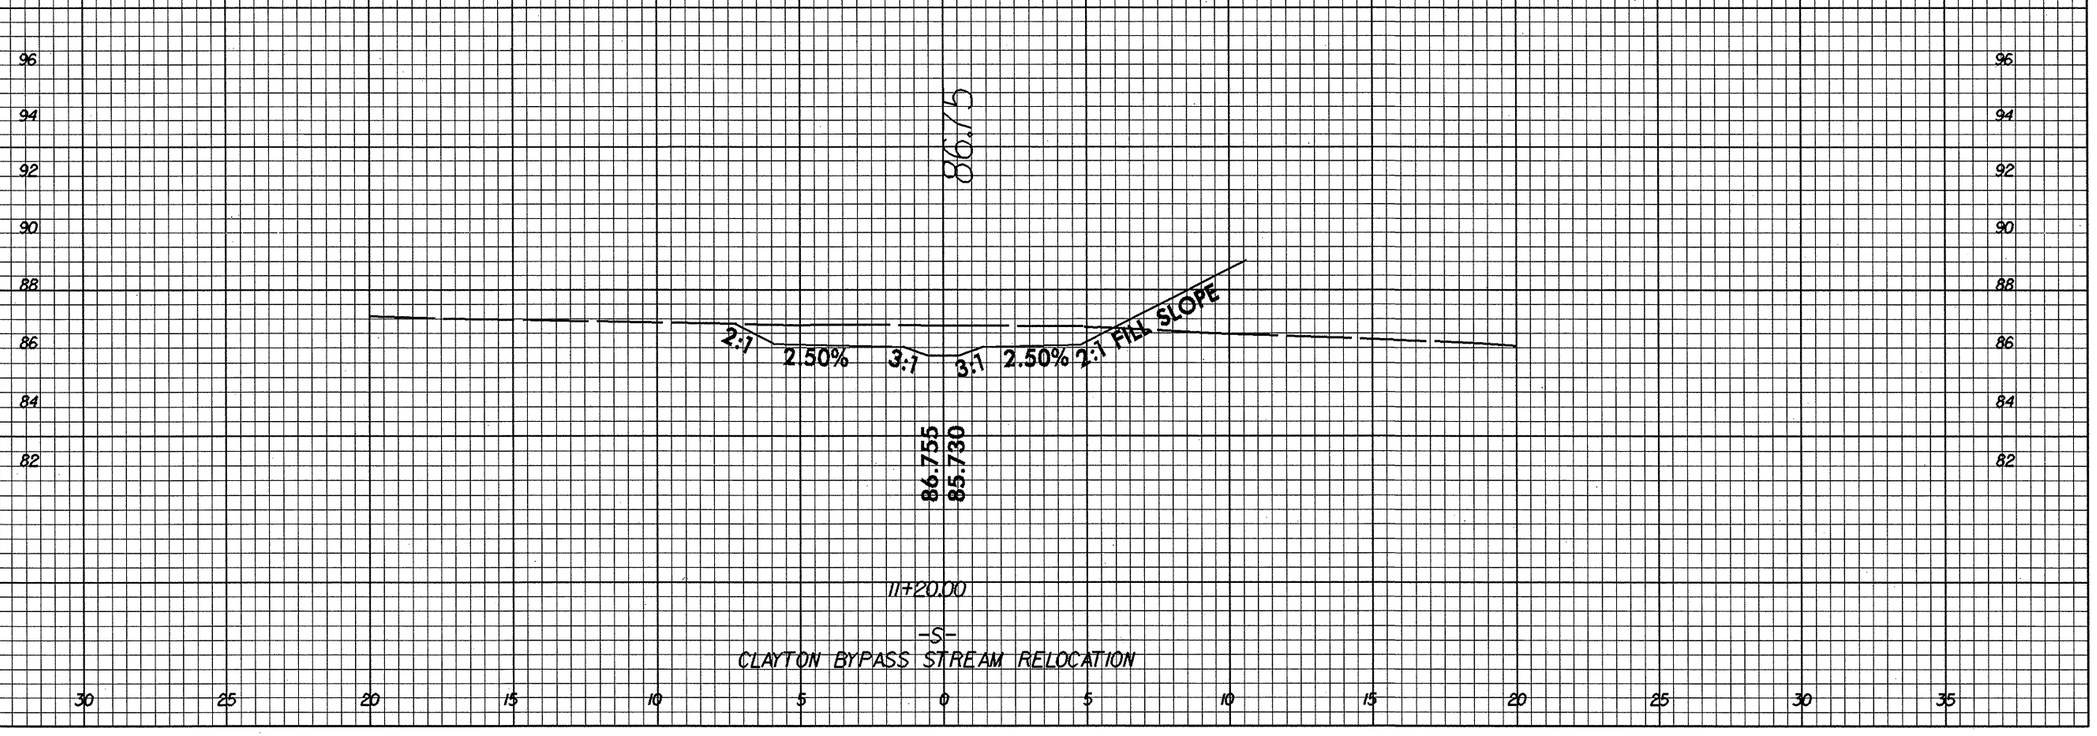

$FILE$

$DATE$