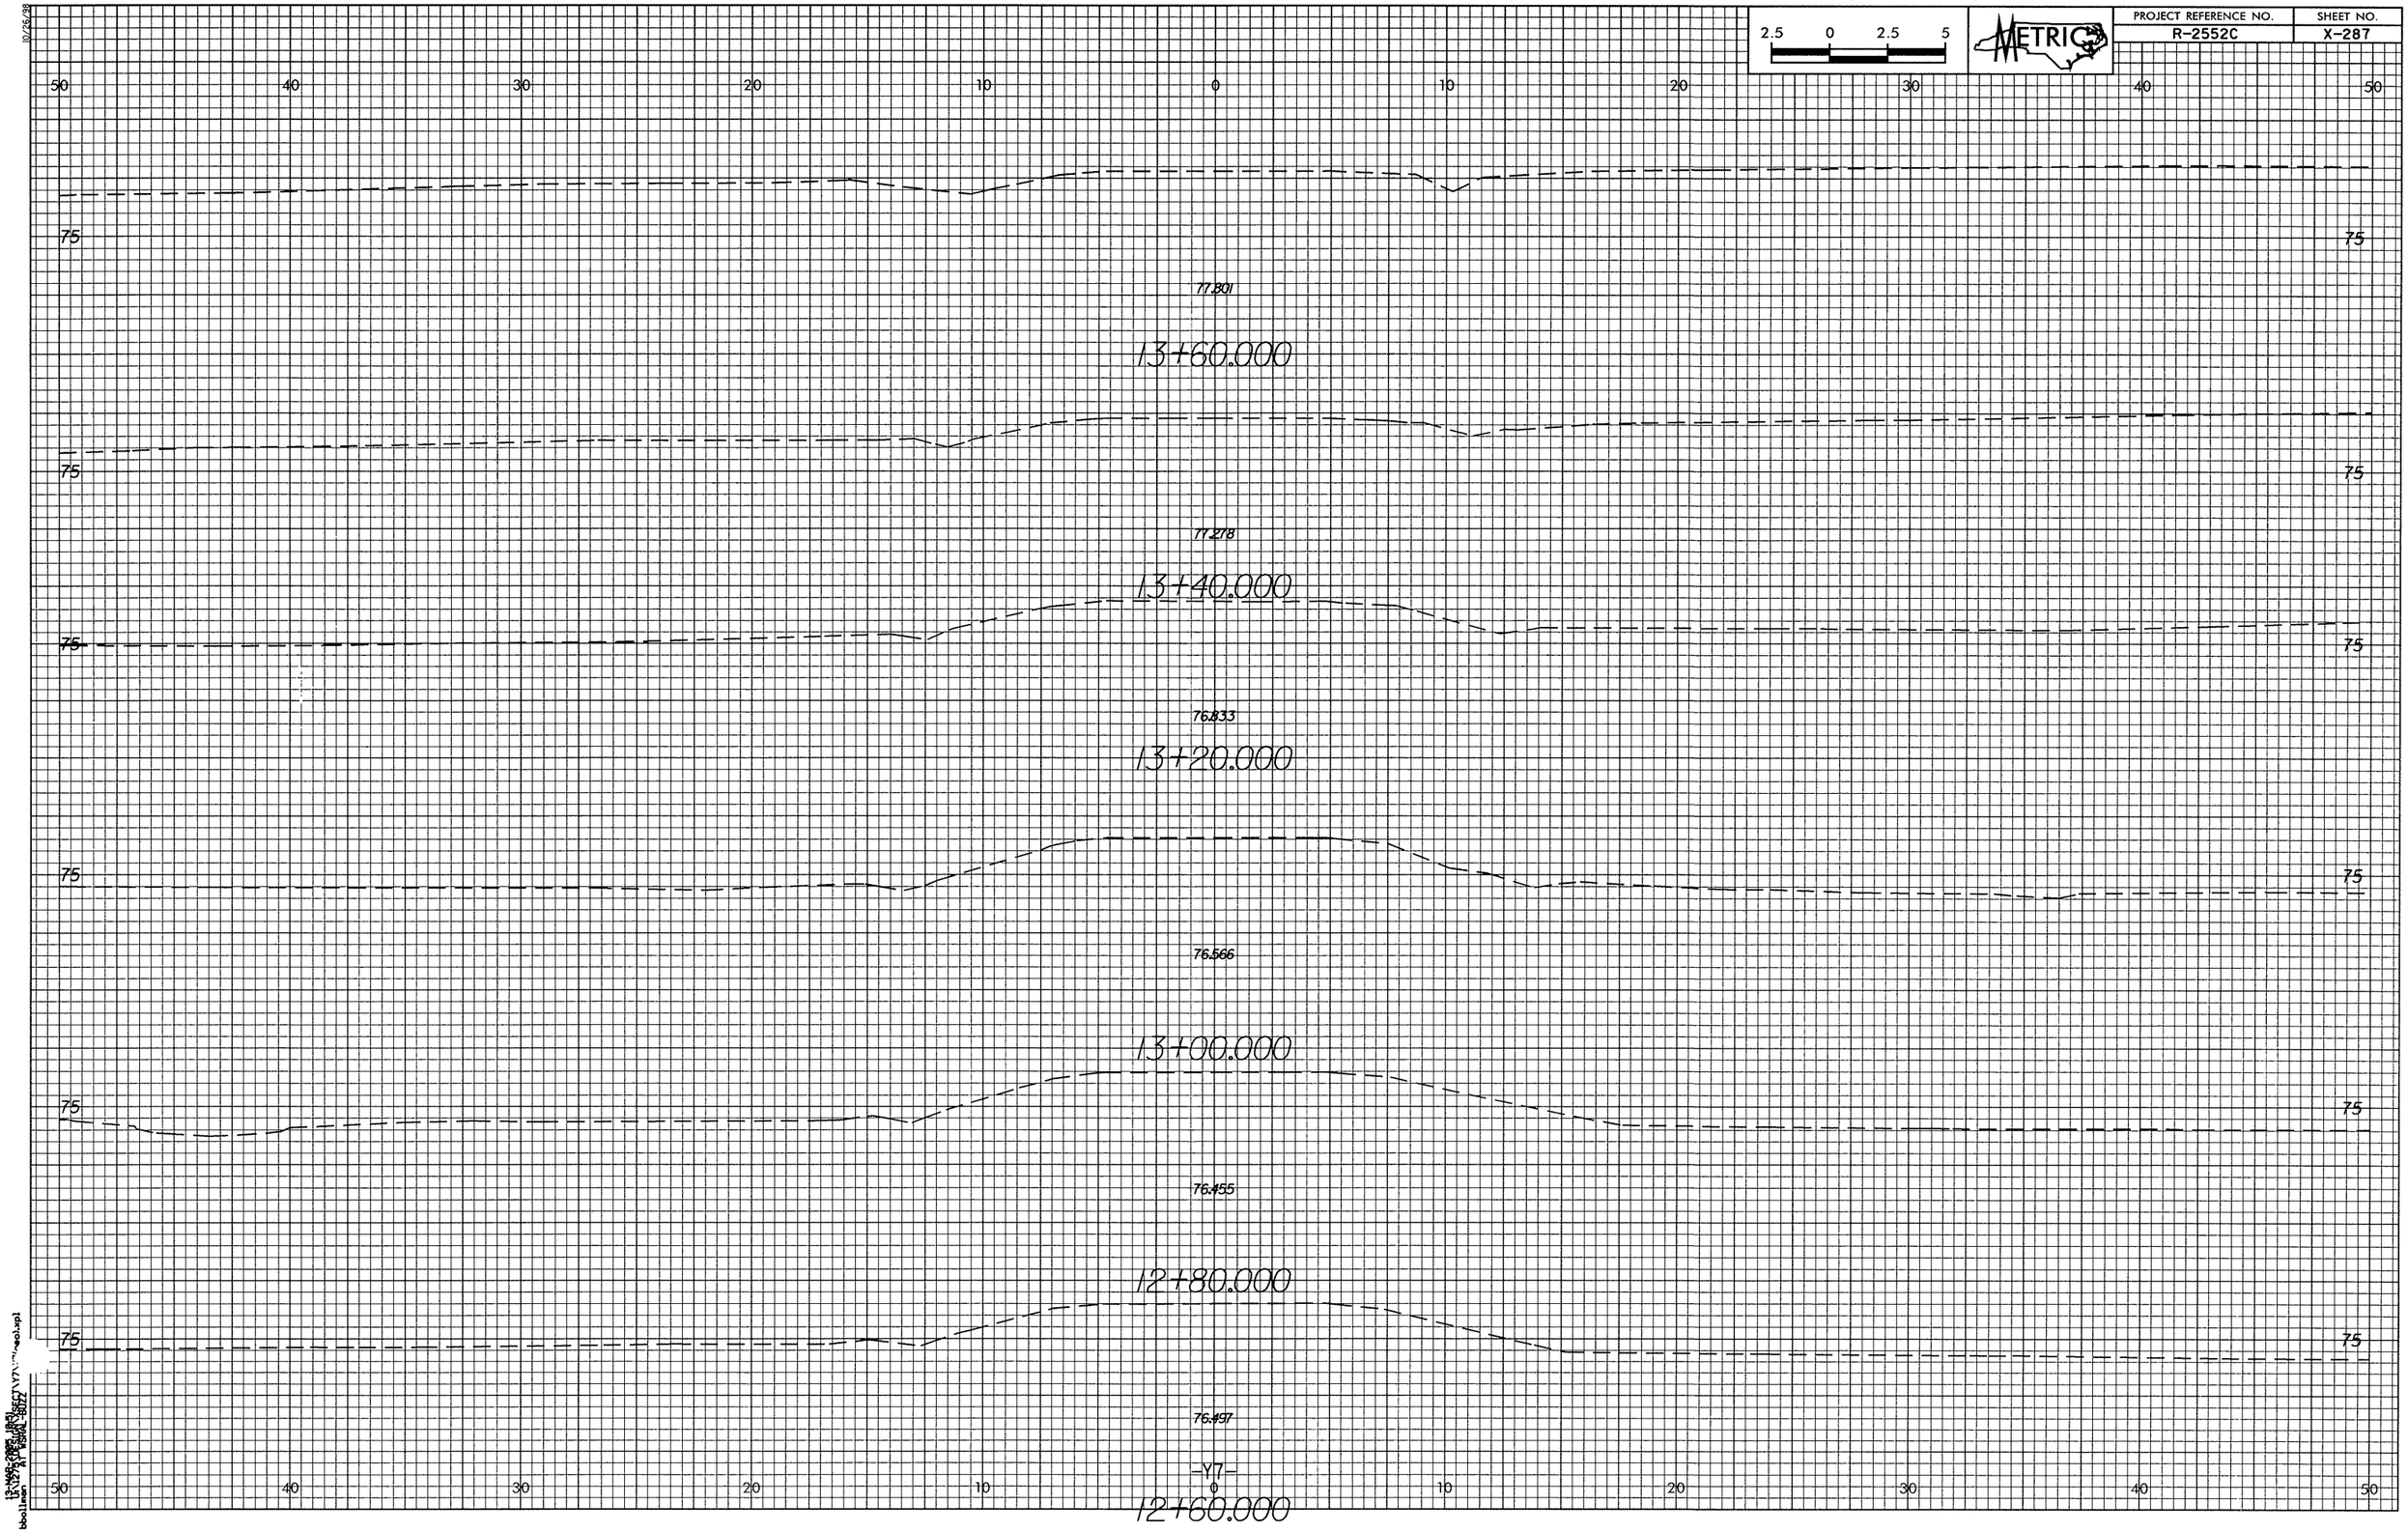

2.5 0 2.5 5
METRIC
PROJECT REFERENCE NO.
R-2552C
SHEET NO.
X-287
50 40 30 20 10 0 10 20 30 40 50
75
77.801
13+60.000
77.278
13+40.000
76.833
13+20.000
76.566
13+00.000
76.455
12+80.000
76.497
-Y7-
12+60.000