2.5 0 2.5 5	METRIC	PROJECT REFERENCE NO.	SHEET NO.
		R-2552C	X-273

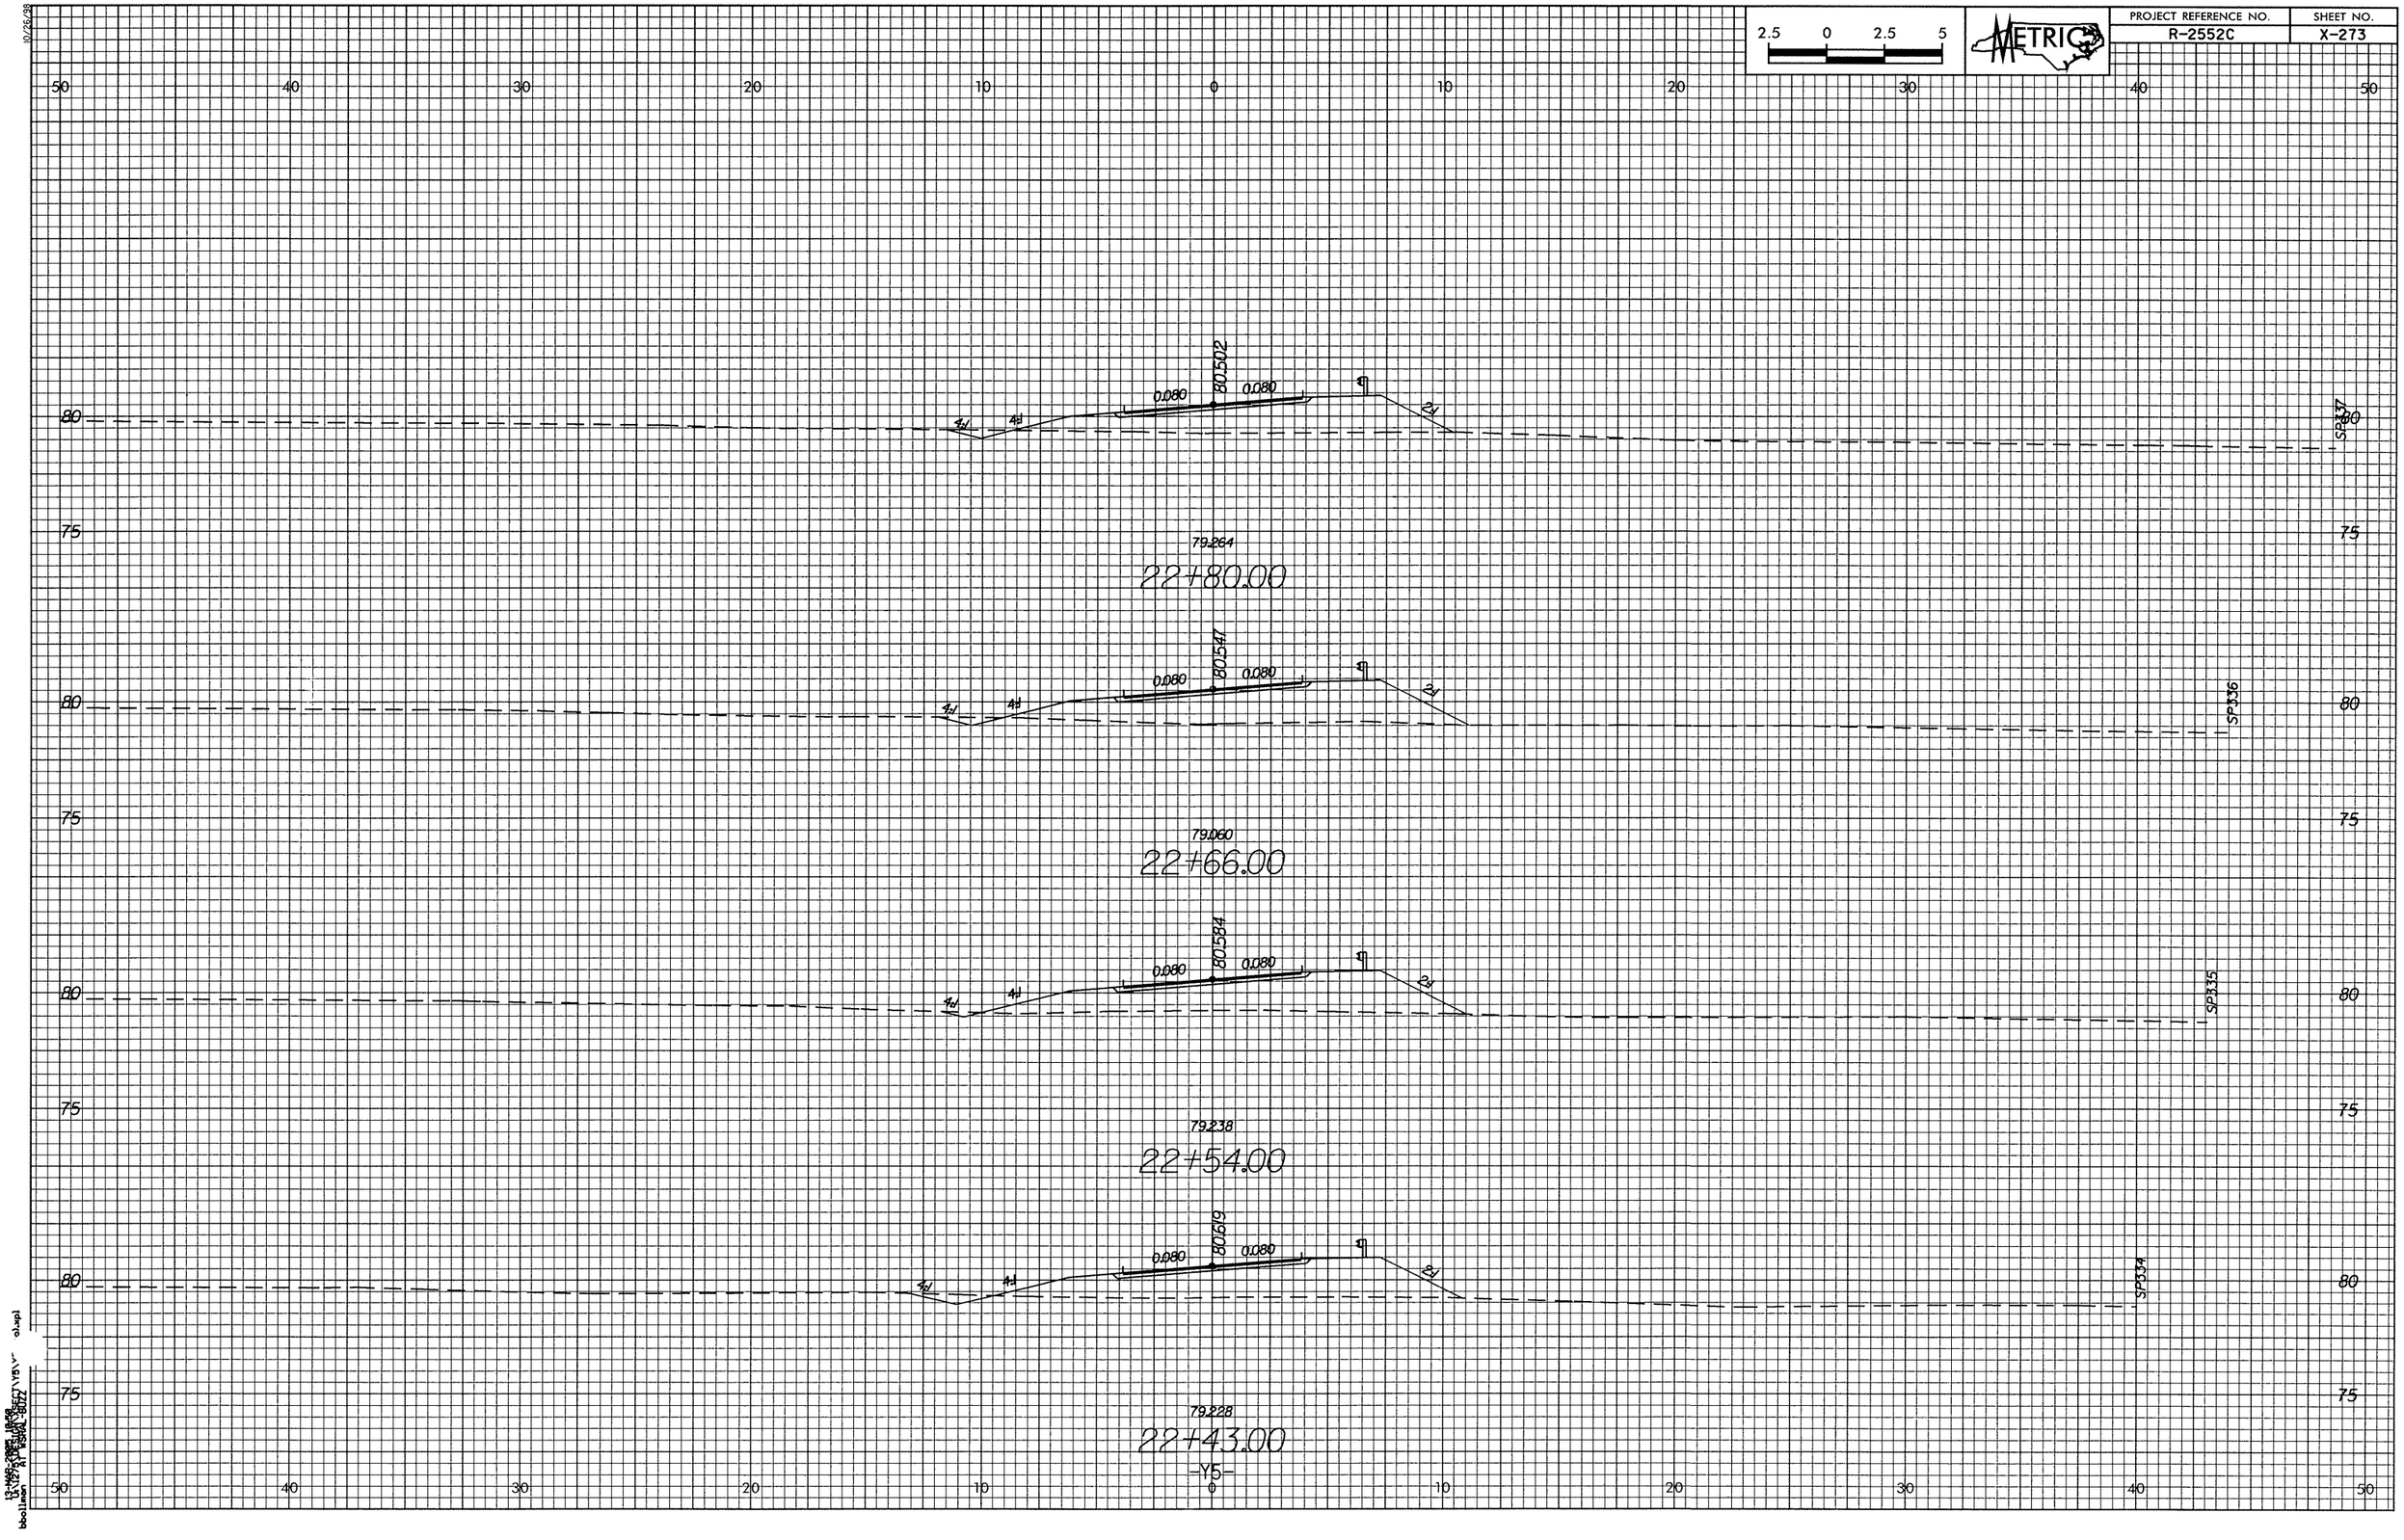

10/26/16
bbollinger
13_1408_2552C_MSS_SHEET_Y5V1.dgn