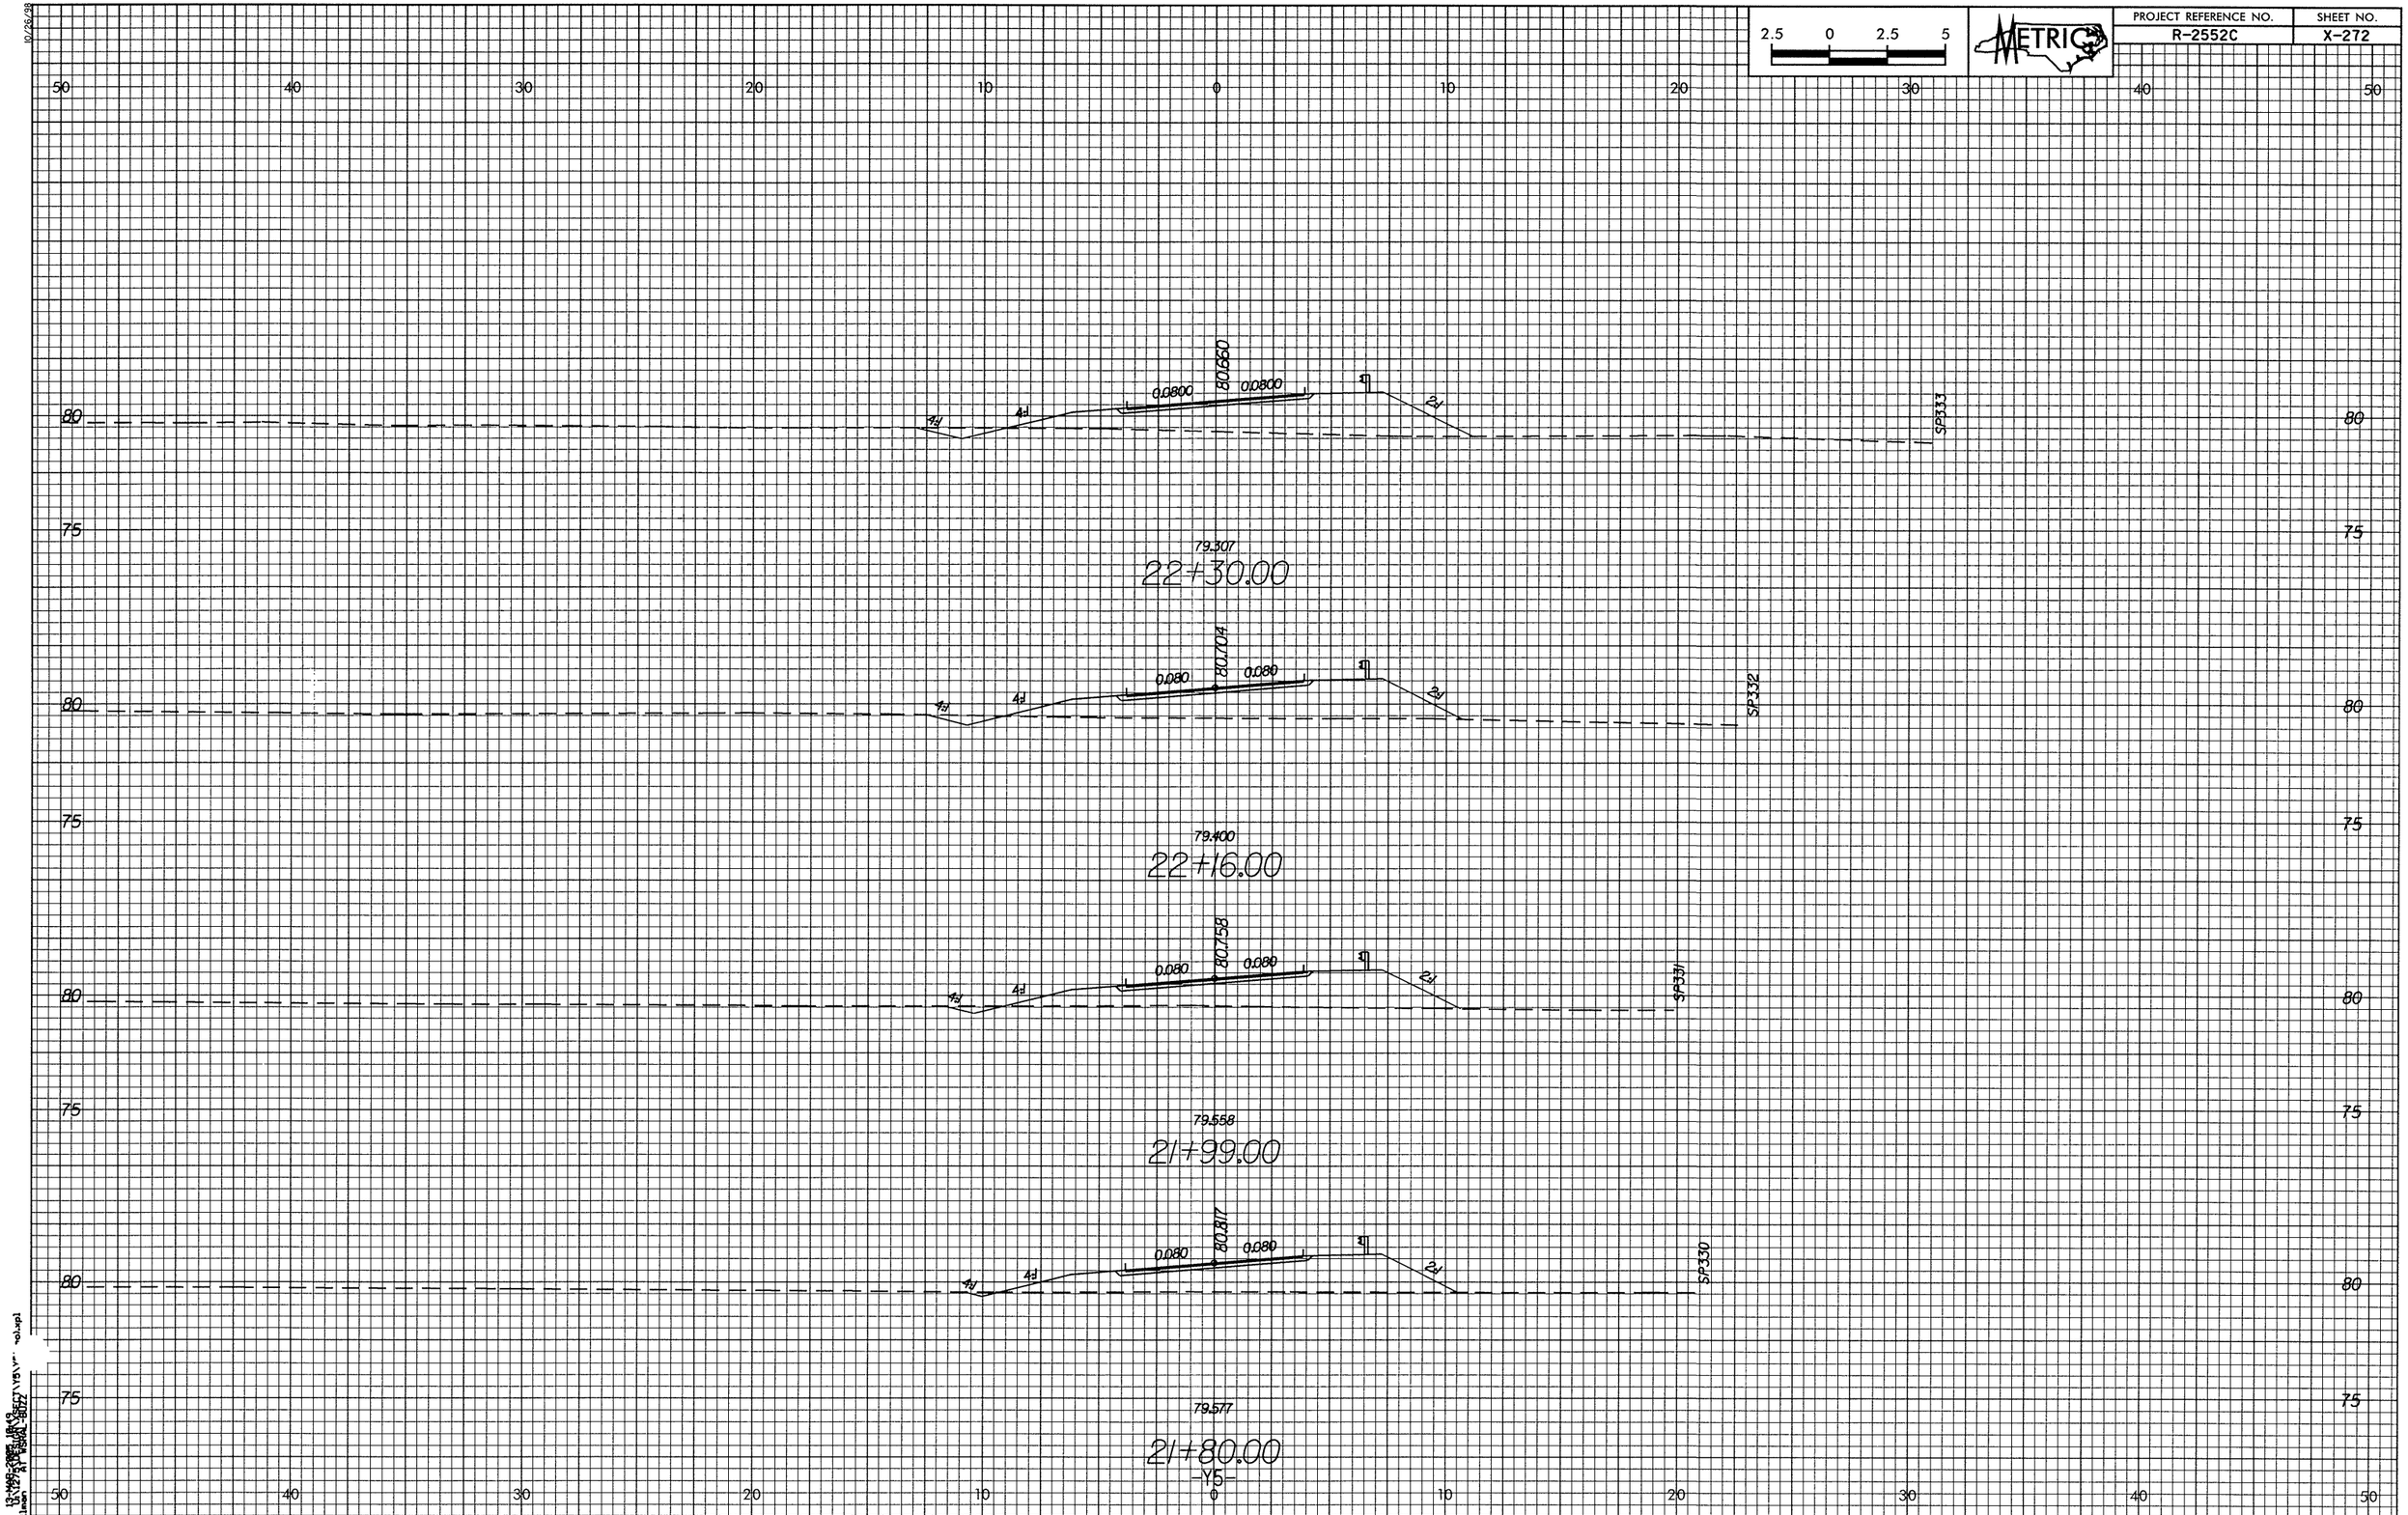

2.5 0 2.5 5
METRIC
PROJECT REFERENCE NO.
R-2552C
SHEET NO.
X-272
50 40 30 20 10 0 10 20 30 40 50
80
75
80.660
0.0800
0.0800
4:1
4:1
2:1
SP333
79.307
22+30.00
80.704
0.080
0.080
SP332
79.400
22+16.00
80.758
0.080
0.080
SP331
79.558
21+99.00
80.817
0.080
0.080
SP330
79.577
21+80.00
-Y5-