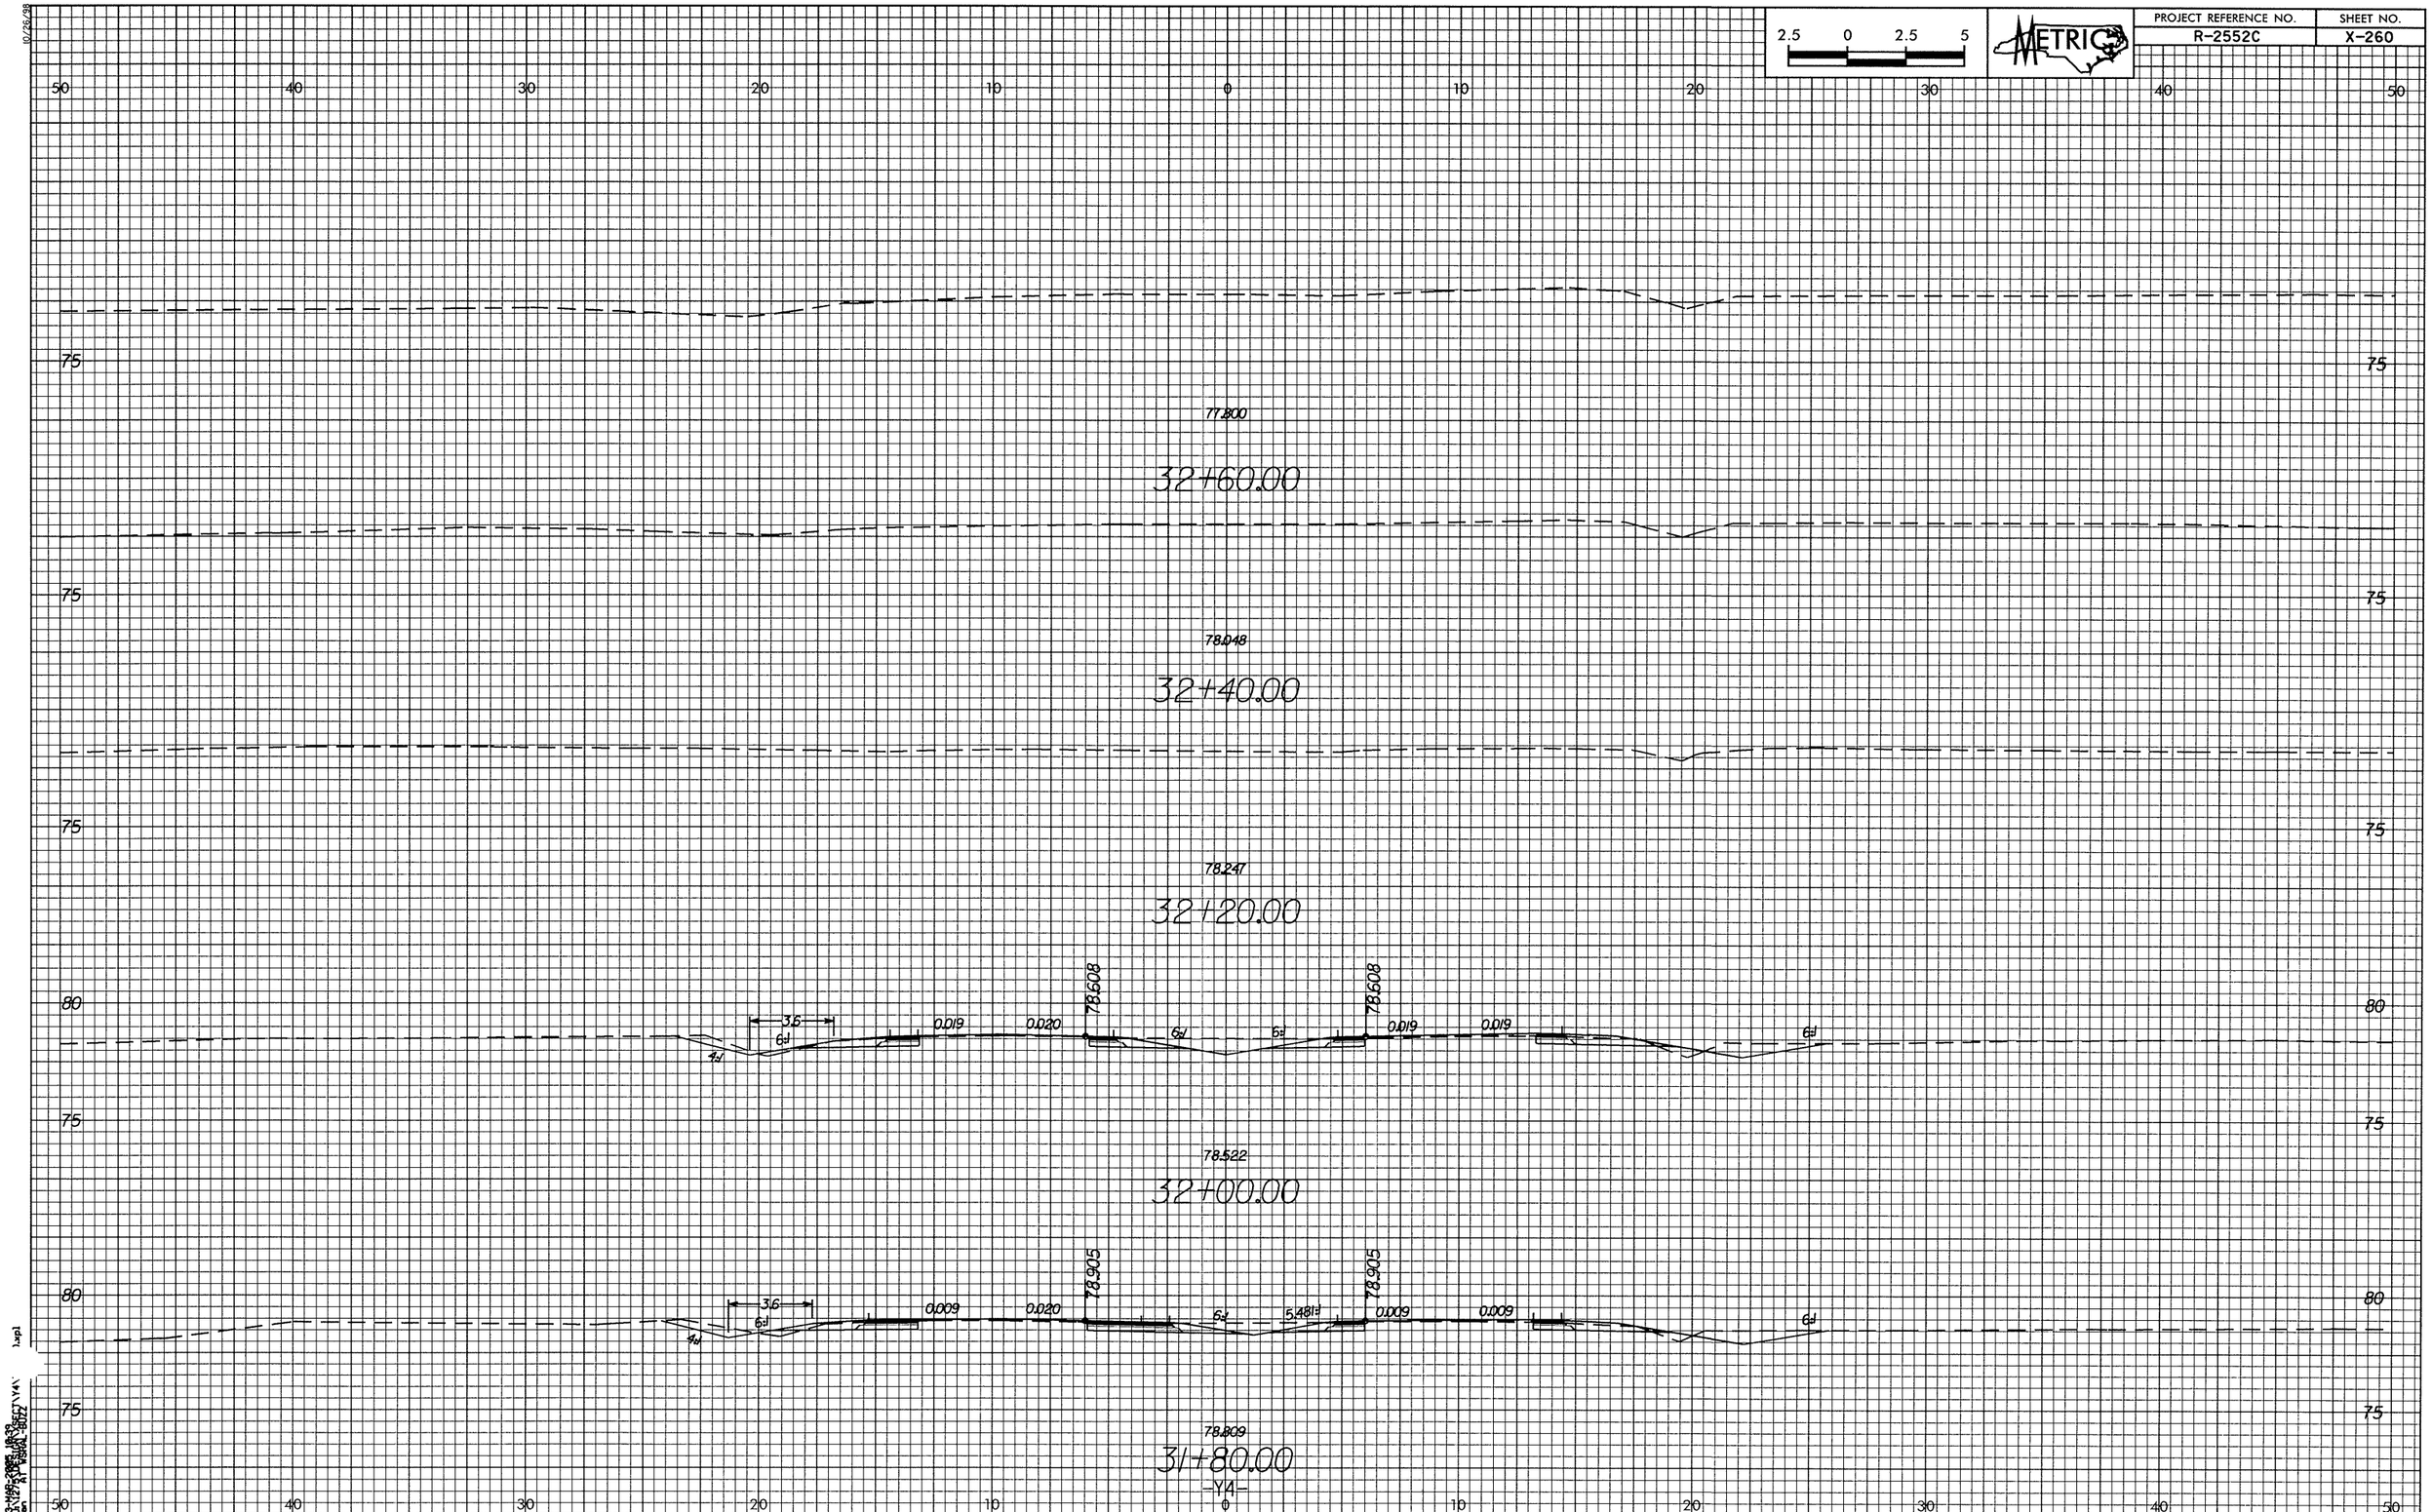

2.5 0 2.5 5
METRIC
PROJECT REFERENCE NO.
R-2552C
SHEET NO.
X-260
50 40 30 20 10 0 10 20 30 40 50
75
77.800
32+60.00
78.048
32+40.00
78.247
32+20.00
80
78.608
3.6
6:1
4:1
0.019
0.020
78.522
32+00.00
78.905
0.009
5.481:1
78.809
31+80.00
-Y4-