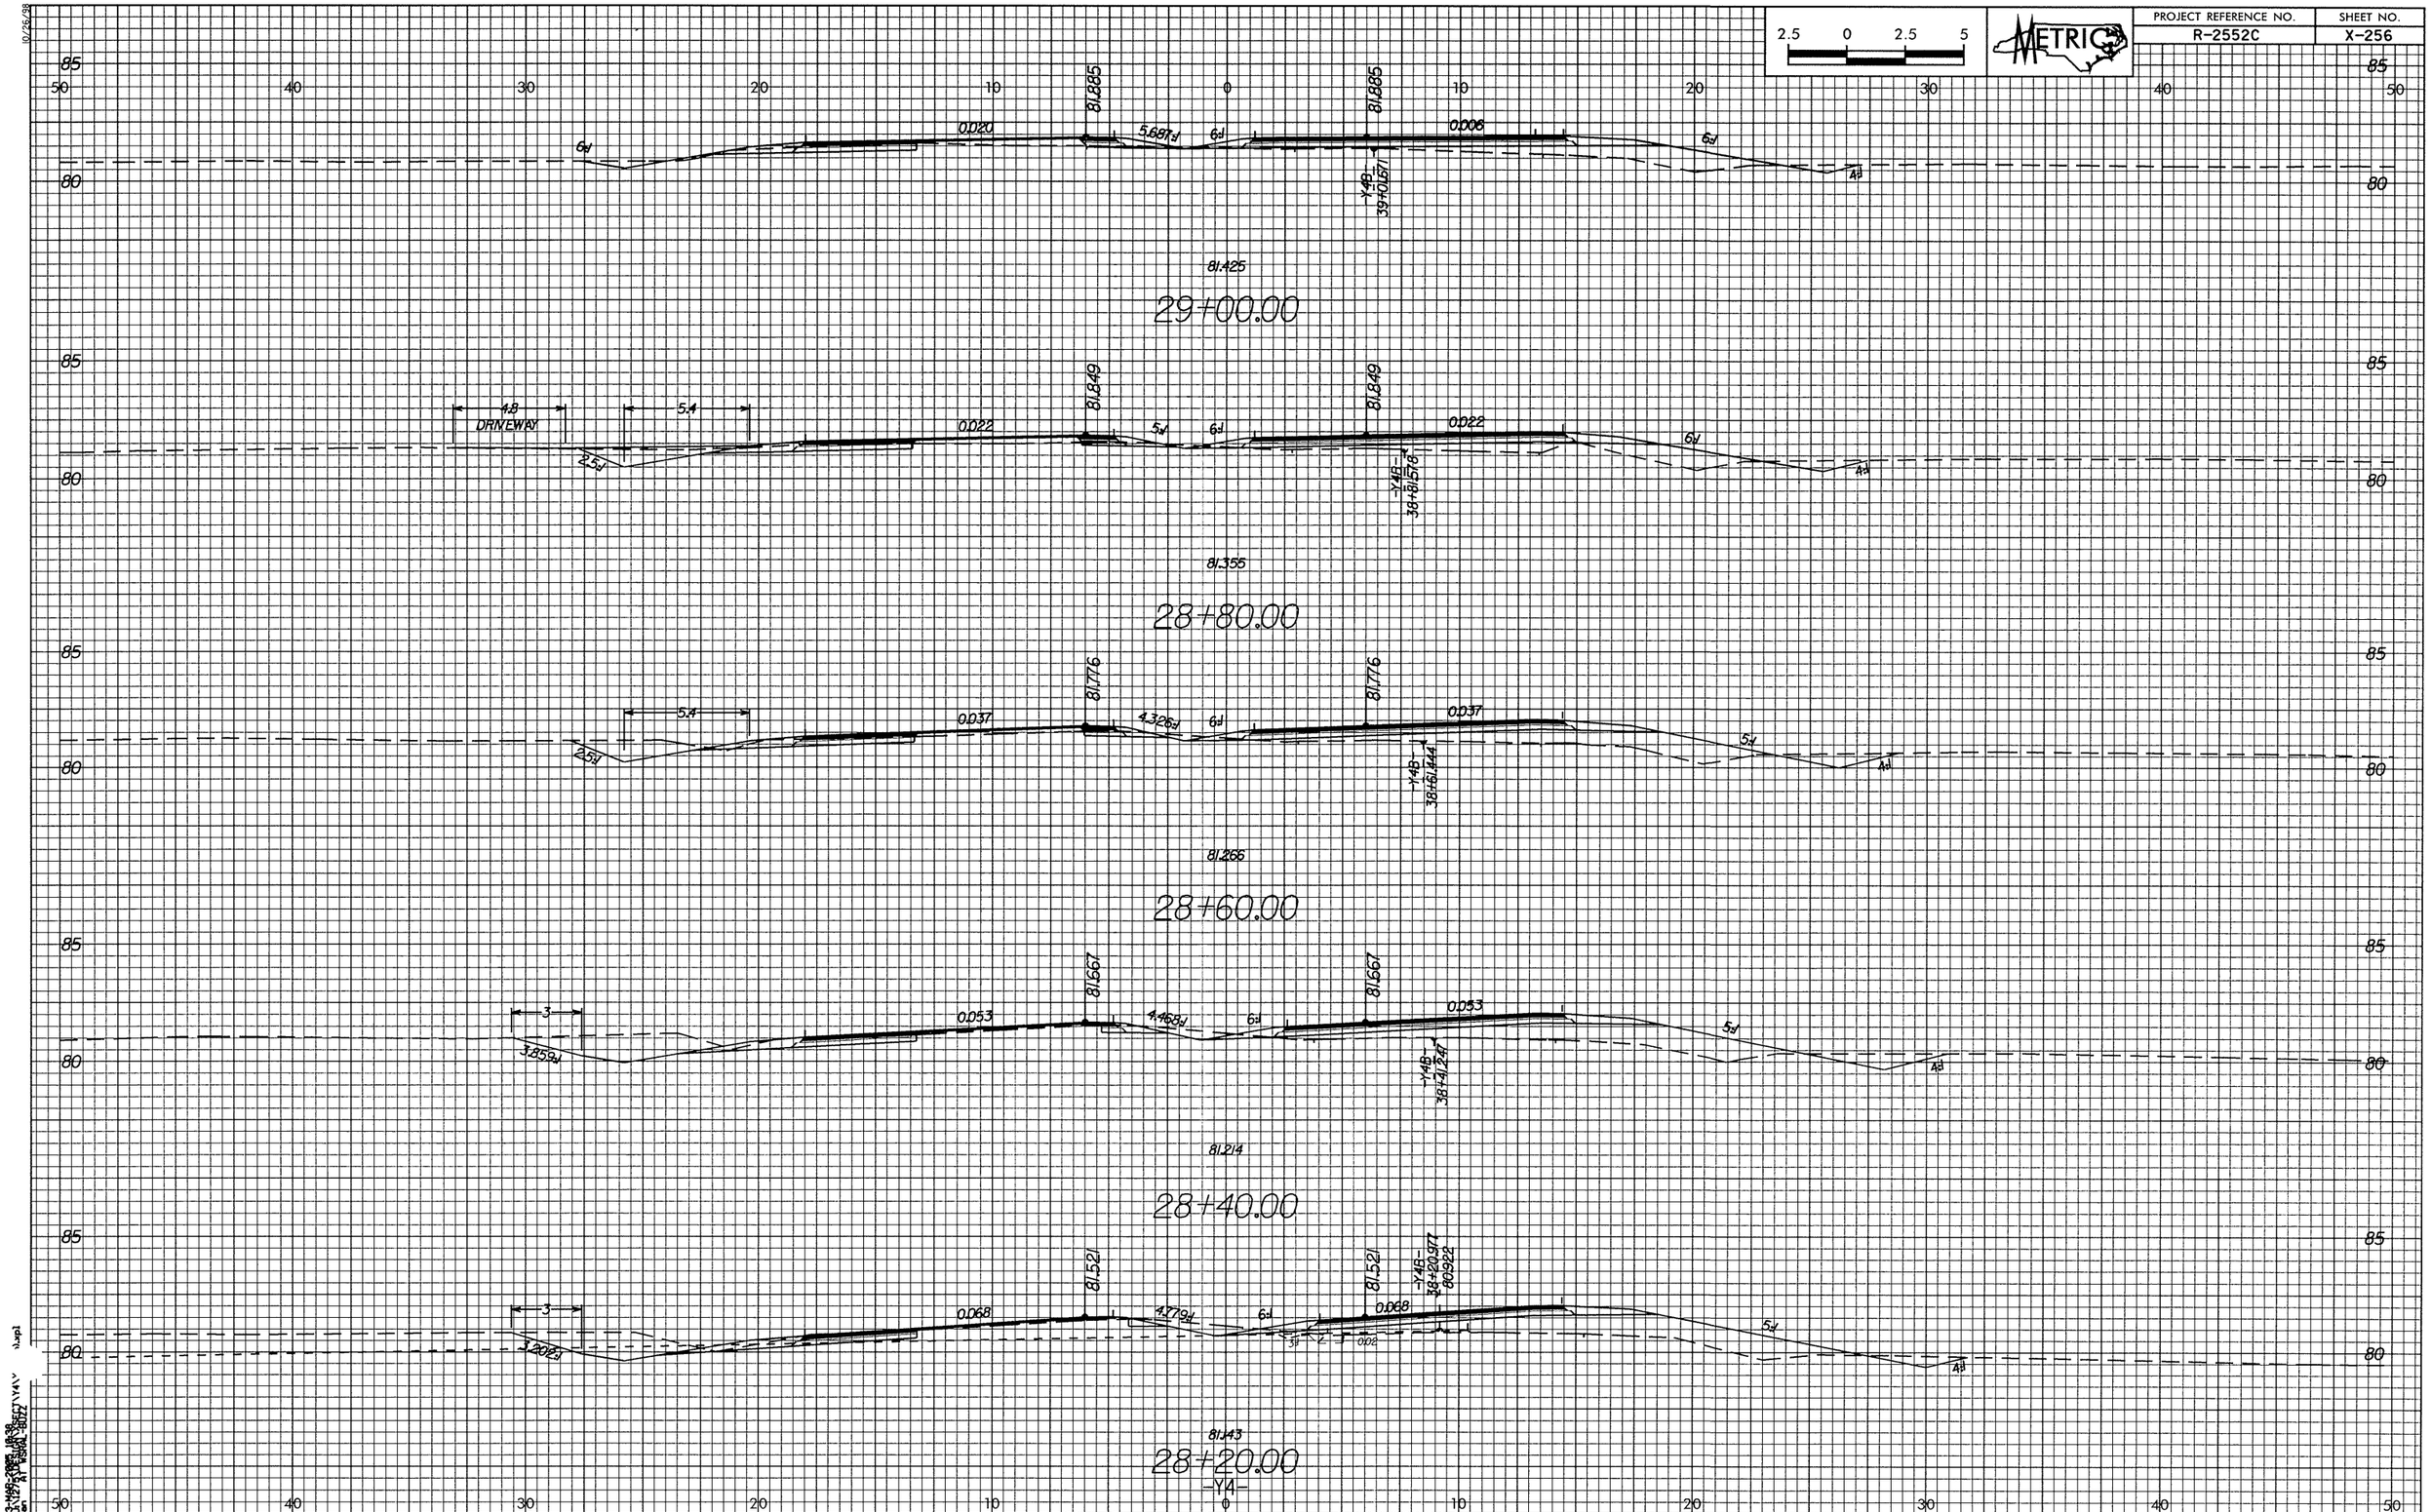

2.5 0 2.5 5
METRIC
PROJECT REFERENCE NO.
R-2552C
SHEET NO.
X-256
81.885
0.020
5.687:1
6:1
0.006
-Y4B-
39+01.671
81.425
29+00.00
4.8
DRIVEWAY
5.4
81.849
0.022
2.5:1
-Y4B-
38+81.578
81.355
28+80.00
81.776
0.037
4.326:1
-Y4B-
38+61.444
81.266
28+60.00
81.667
0.053
4.468:1
3
3.859:1
-Y4B-
38+41.247
81.214
28+40.00
81.521
0.068
4.779:1
3.202:1
-Y4B-
38+20.977
80.922
81.143
28+20.00
-Y4-