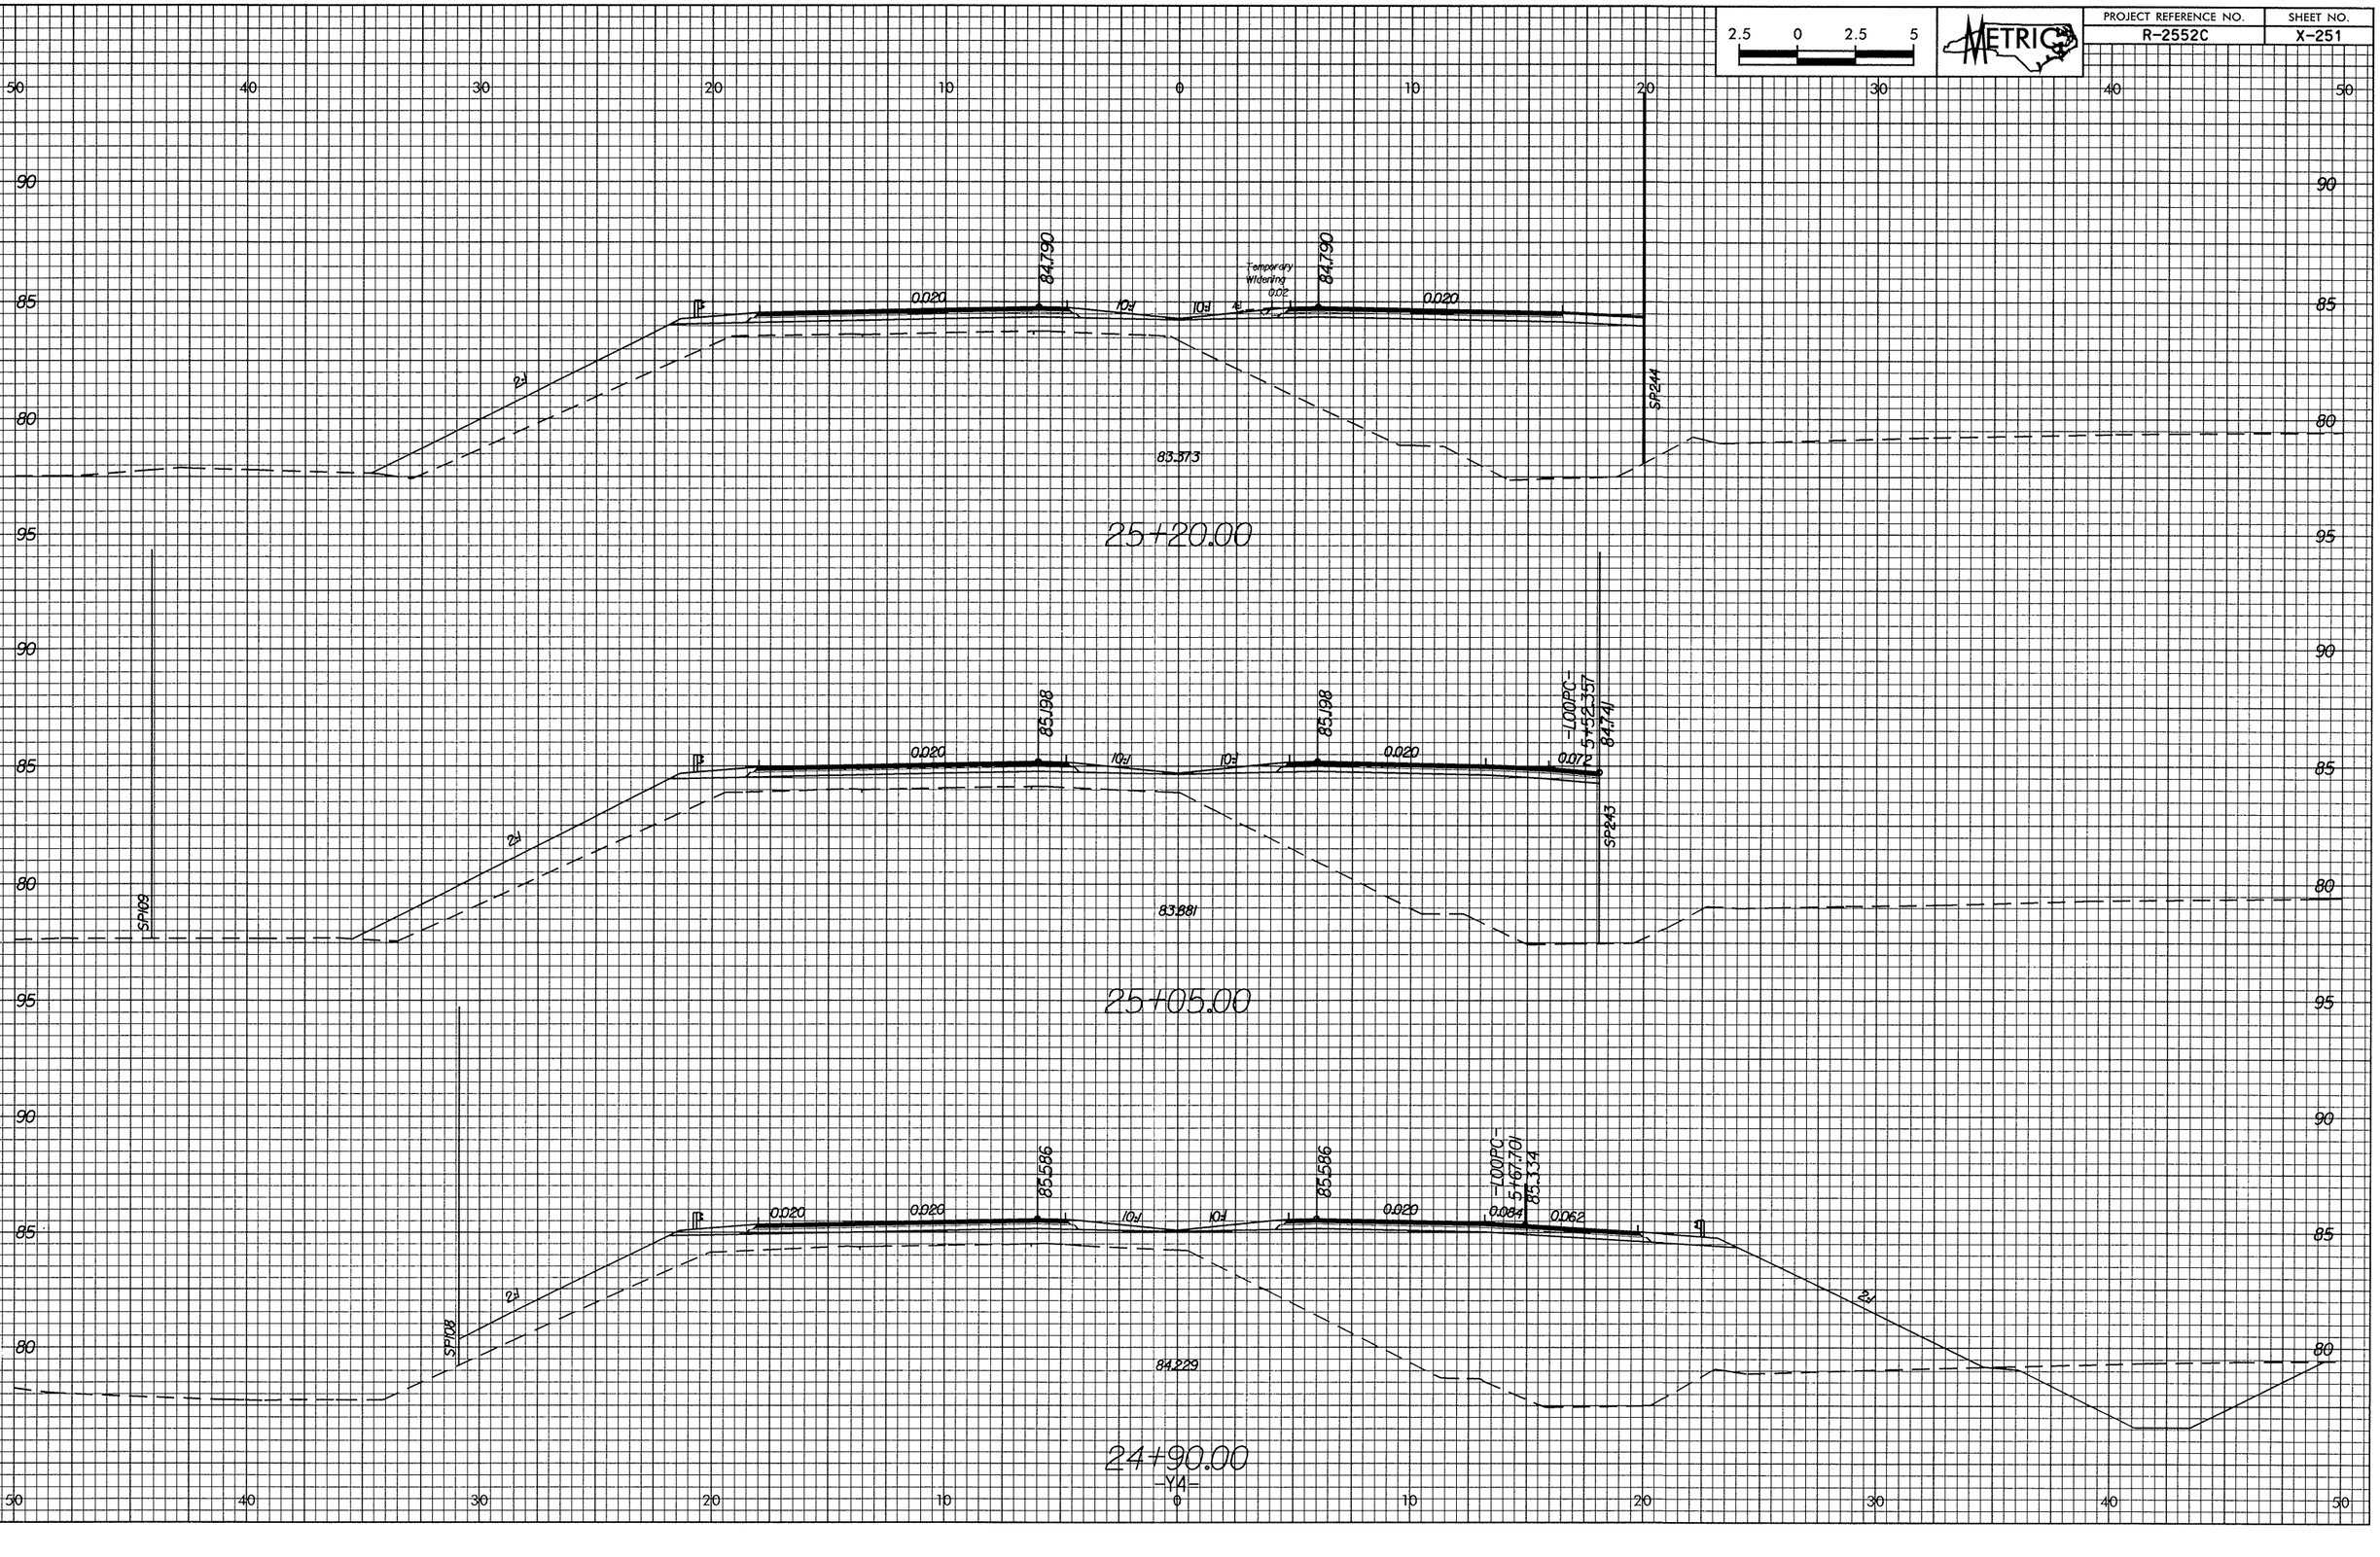

2.5 0 2.5 5
METRIC
PROJECT REFERENCE NO.
R-2552C
SHEET NO.
X-251
84.790
84.790
Temporary Widening 0.02
0.020
0.020
SP244
83.373
25+20.00
85.198
85.198
-LOOPC-
5+52.357
84.741
0.020
0.020
0.072
SP243
SP109
83.881
25+05.00
85.586
85.586
-LOOPC-
5+67.701
85.334
0.020
0.020
0.020
0.084
0.062
SP108
84.229
24+90.00
-Y4-