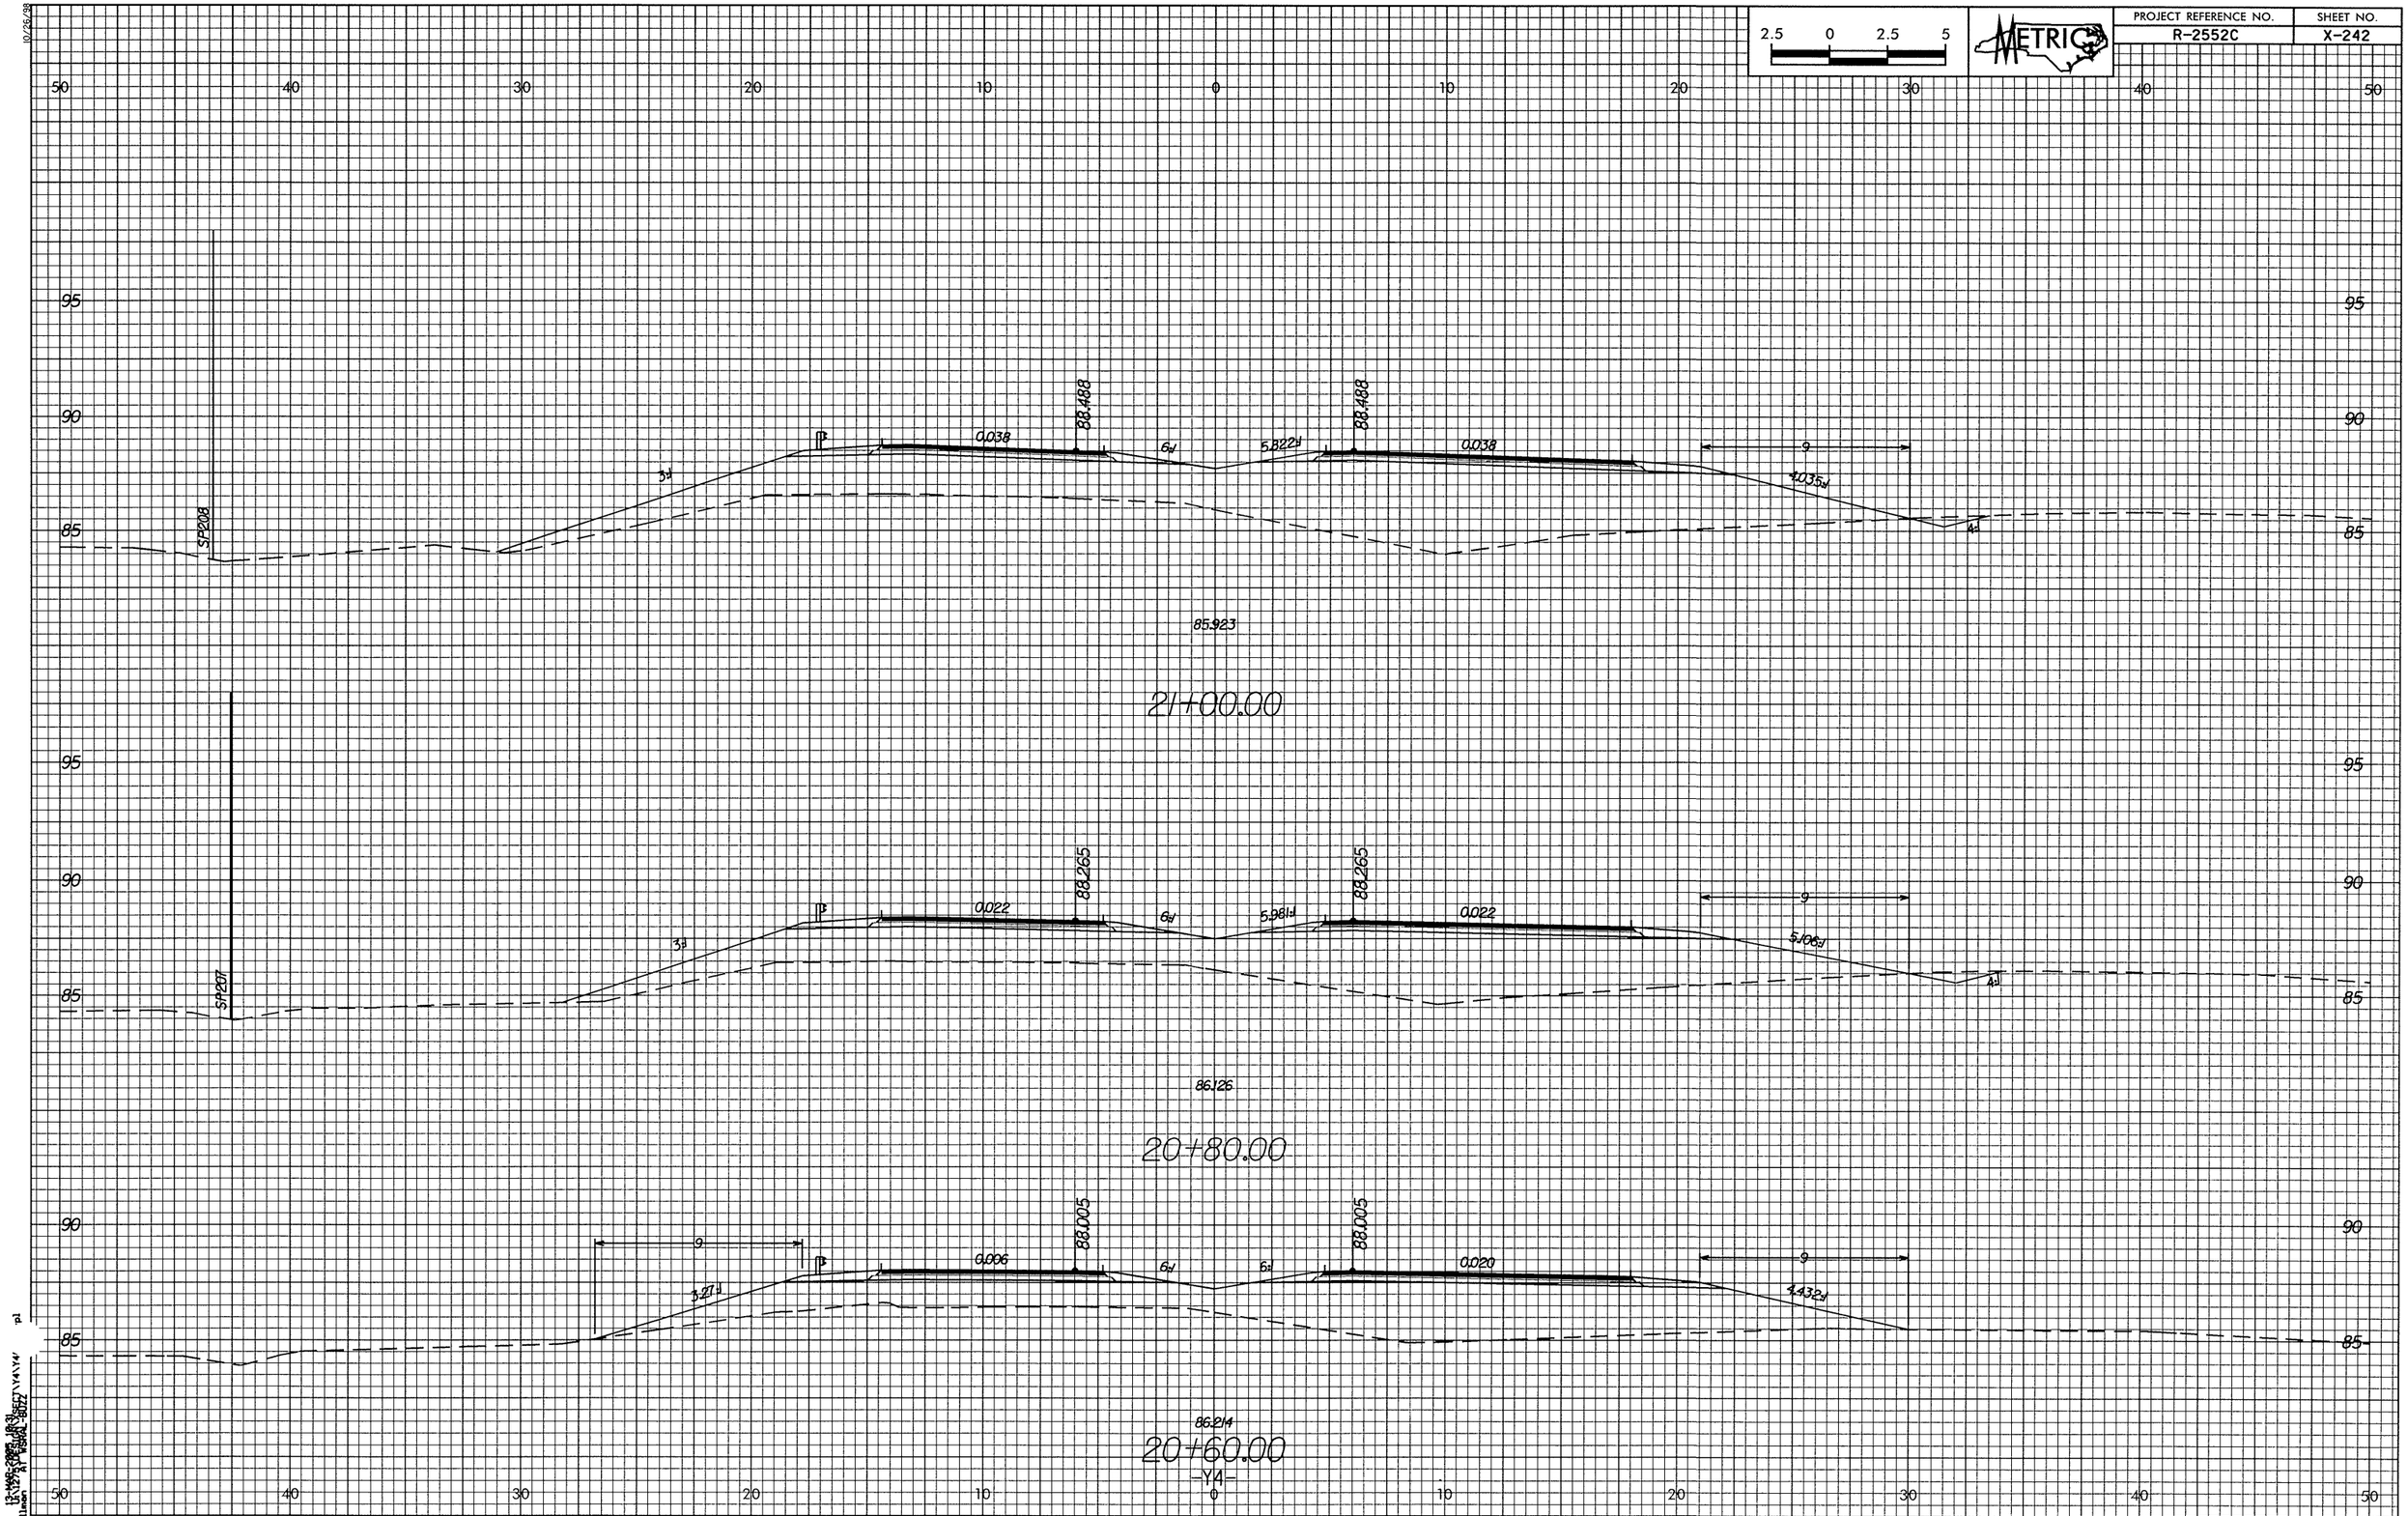

2.5 0 2.5 5
METRIC
PROJECT REFERENCE NO.
R-2552C
SHEET NO.
X-242
50 40 30 20 10 0 10 20 30 40 50
95
90
85
SP208
88.488
0.038
6:1
5.822:1
88.488
0.038
9
3:1
4.035:1
4:1
85.923
21+00.00
SP207
88.265
0.022
6:1
5.981:1
88.265
0.022
9
3:1
5.106:1
4:1
86.126
20+80.00
9
88.005
0.006
6:1
6:1
88.005
0.020
9
3.27:1
4.432:1
86.214
20+60.00
-Y4-