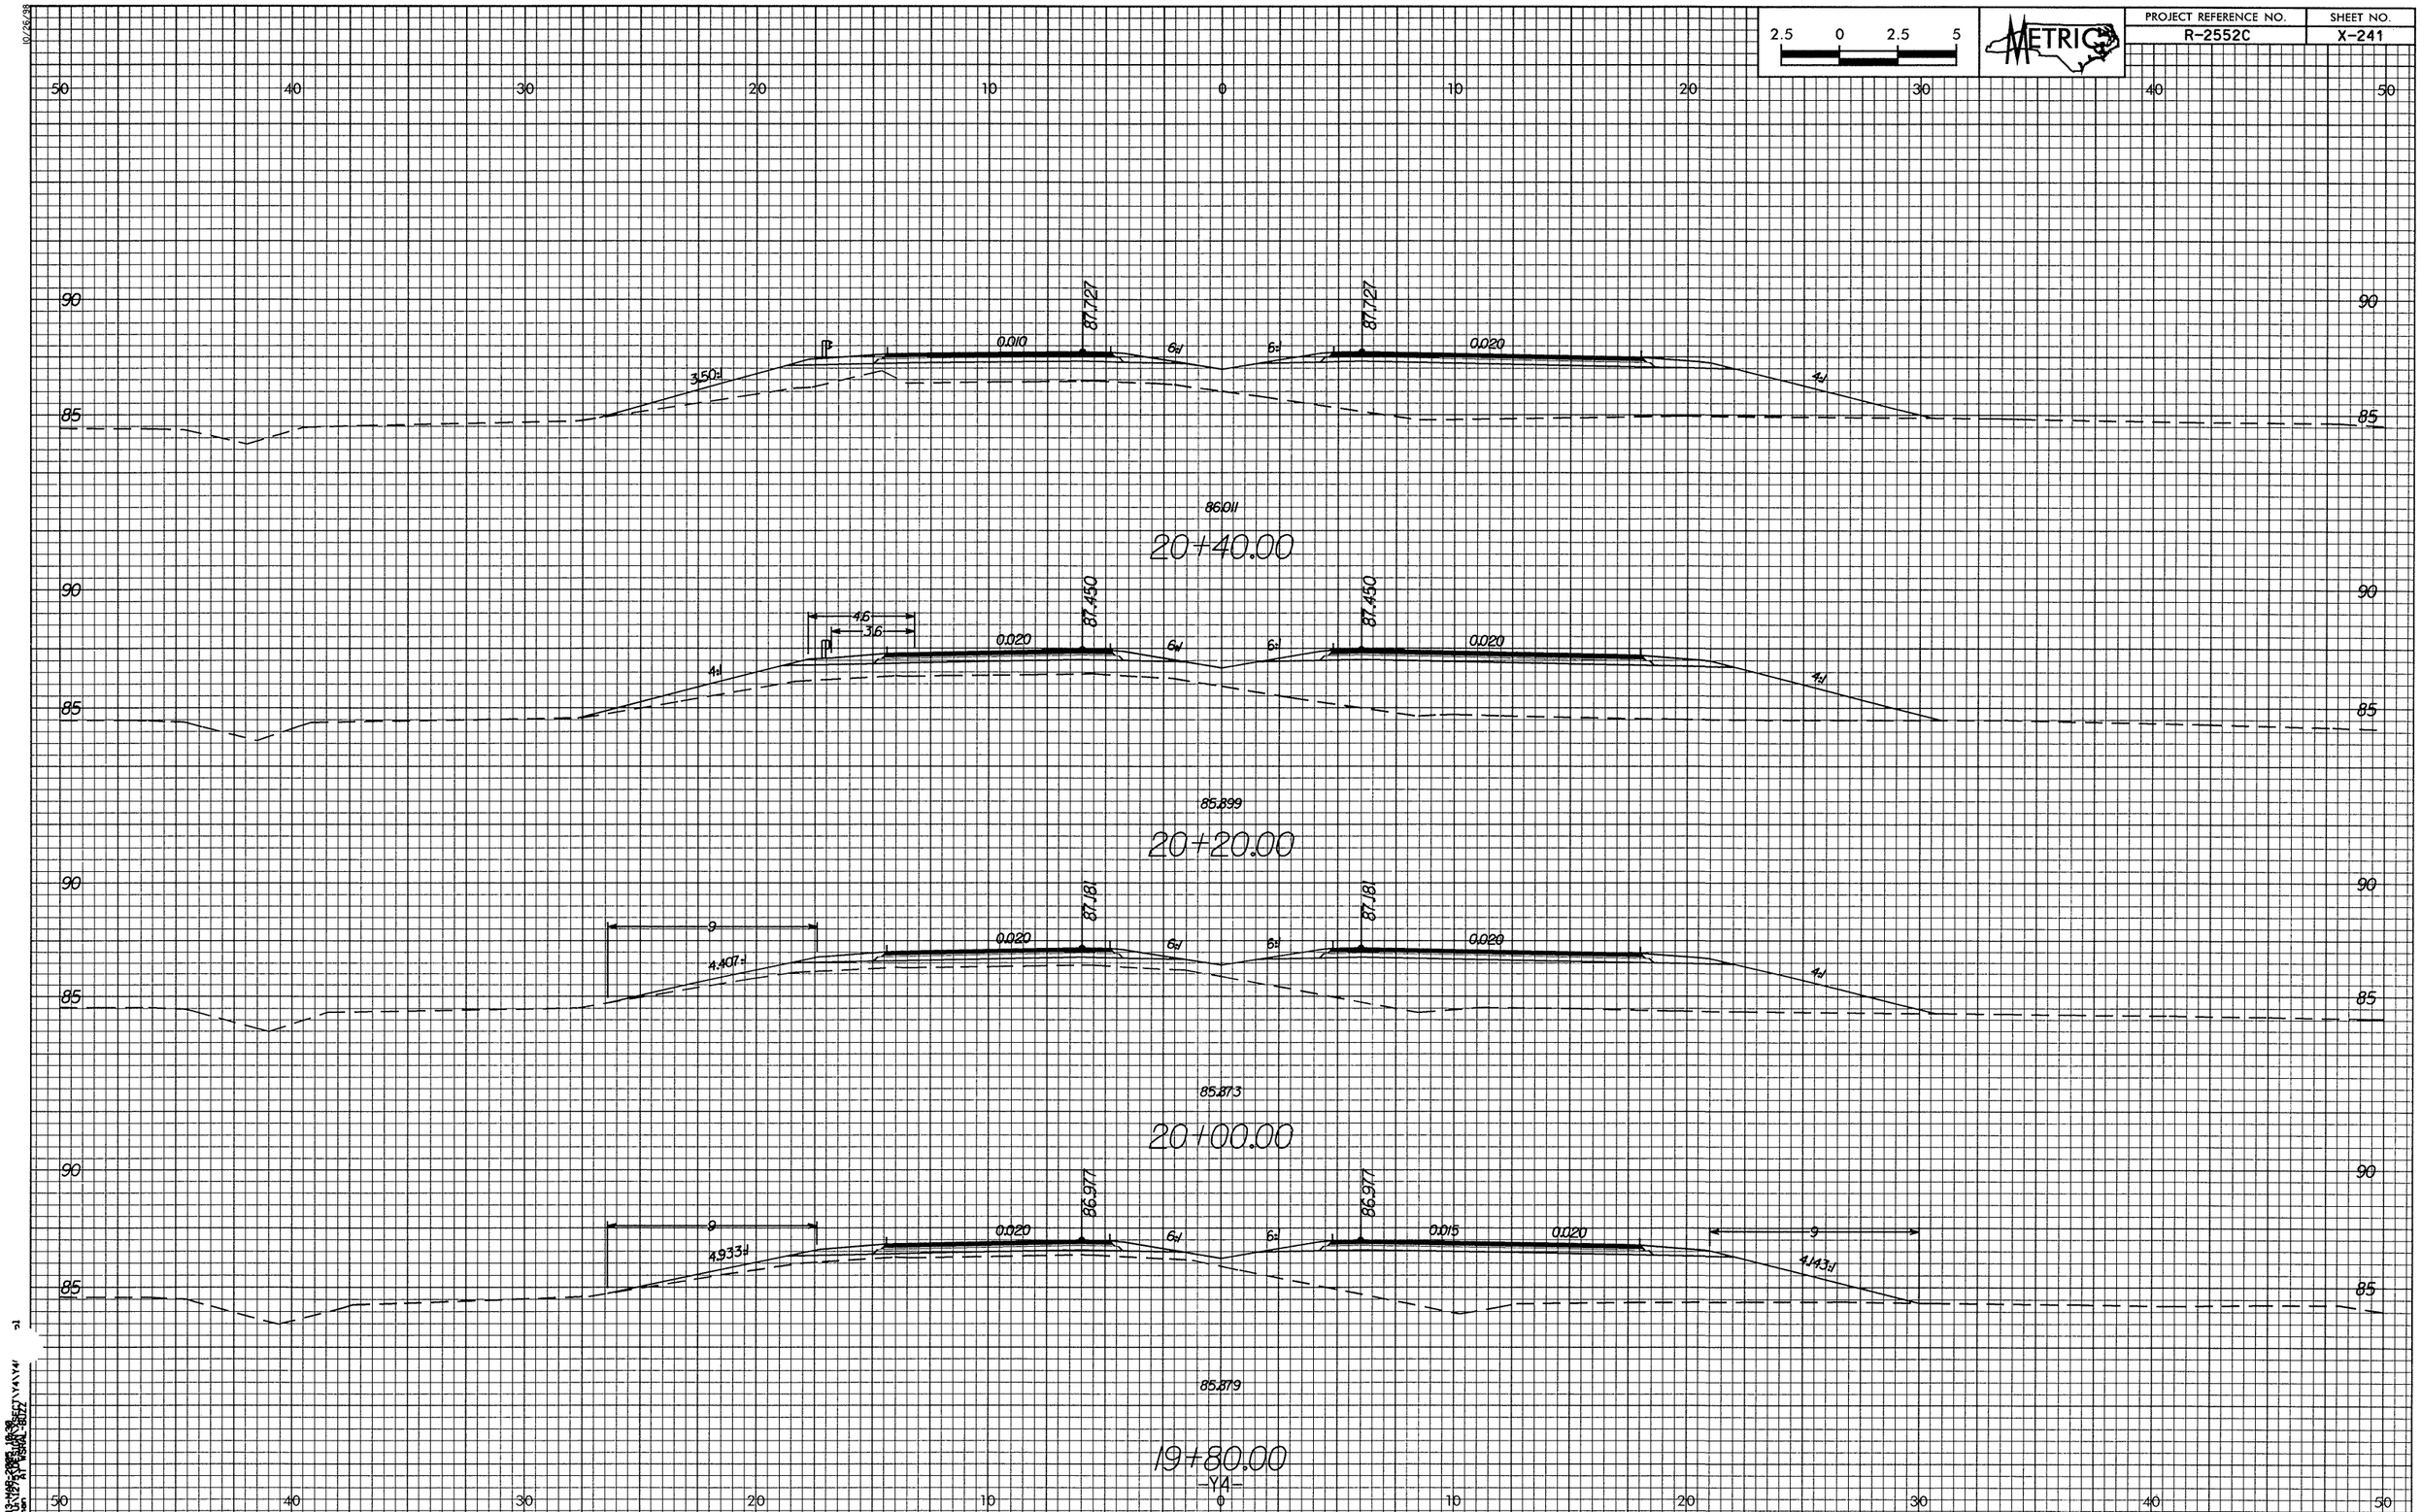

2.5 0 2.5 5
METRIC
PROJECT REFERENCE NO.
R-2552C
SHEET NO.
X-241
50 40 30 20 10 0 10 20 30 40 50
90
85
87.727
87.727
0.010
0.020
3.50:1
6:1
6:1
4:1
86.011
20+40.00
87.450
87.450
4.6
3.6
0.020
0.020
4:1
6:1
6:1
4:1
85.899
20+20.00
87.181
87.181
9
4.407:1
0.020
0.020
6:1
6:1
4:1
85.873
20+00.00
86.977
86.977
9
4.933:1
0.020
0.015
0.020
9
4.143:1
6:1
6:1
85.879
19+80.00
-Y4-