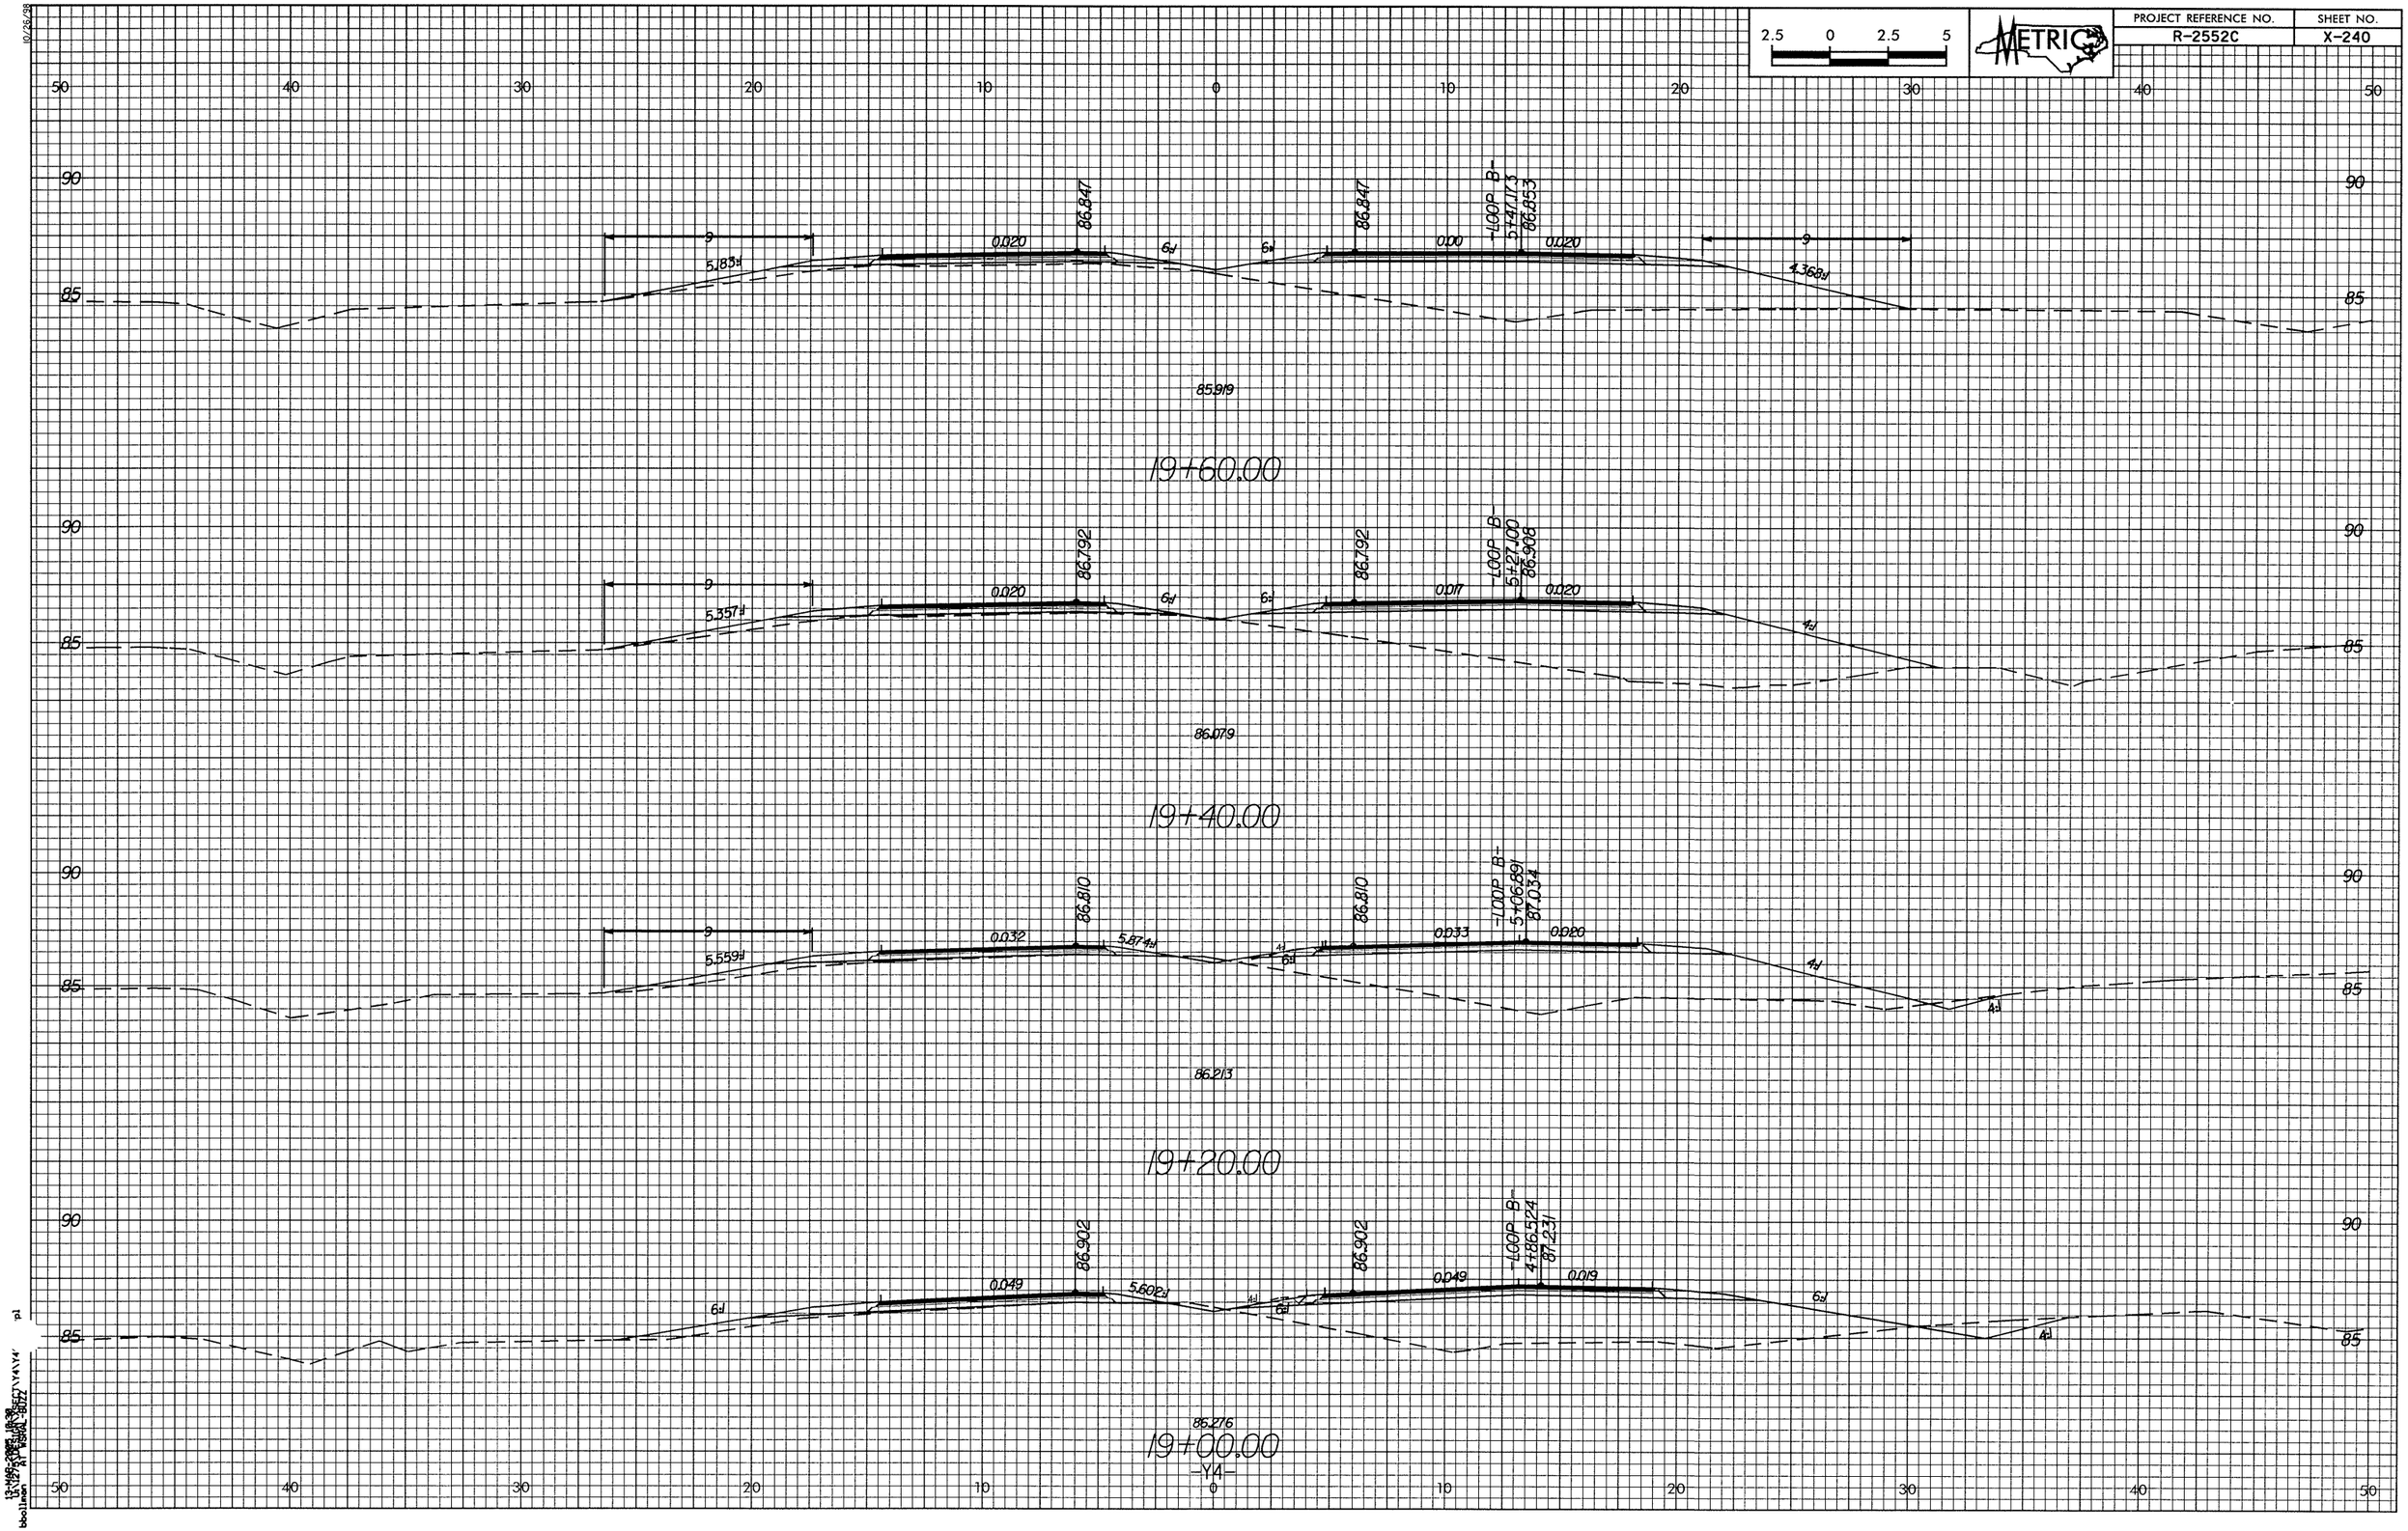

2.5 0 2.5 5
METRIC
PROJECT REFERENCE NO.
R-2552C
SHEET NO.
X-240
19+60.00
85.919
86.847
86.847
-L00P B-
5+47.173
86.853
0.020
0.00
0.020
5.83:1
4.368:1
19+40.00
86.079
86.792
86.792
-L00P B-
5+27.100
86.908
0.020
0.017
0.020
5.357:1
19+20.00
86.213
86.810
86.810
-L00P B-
5+06.891
87.034
0.032
0.033
0.020
5.559:1
5.874:1
19+00.00
86.276
86.902
86.902
-L00P B-
4+86.524
87.231
0.049
0.049
0.019
5.602:1
-Y4-