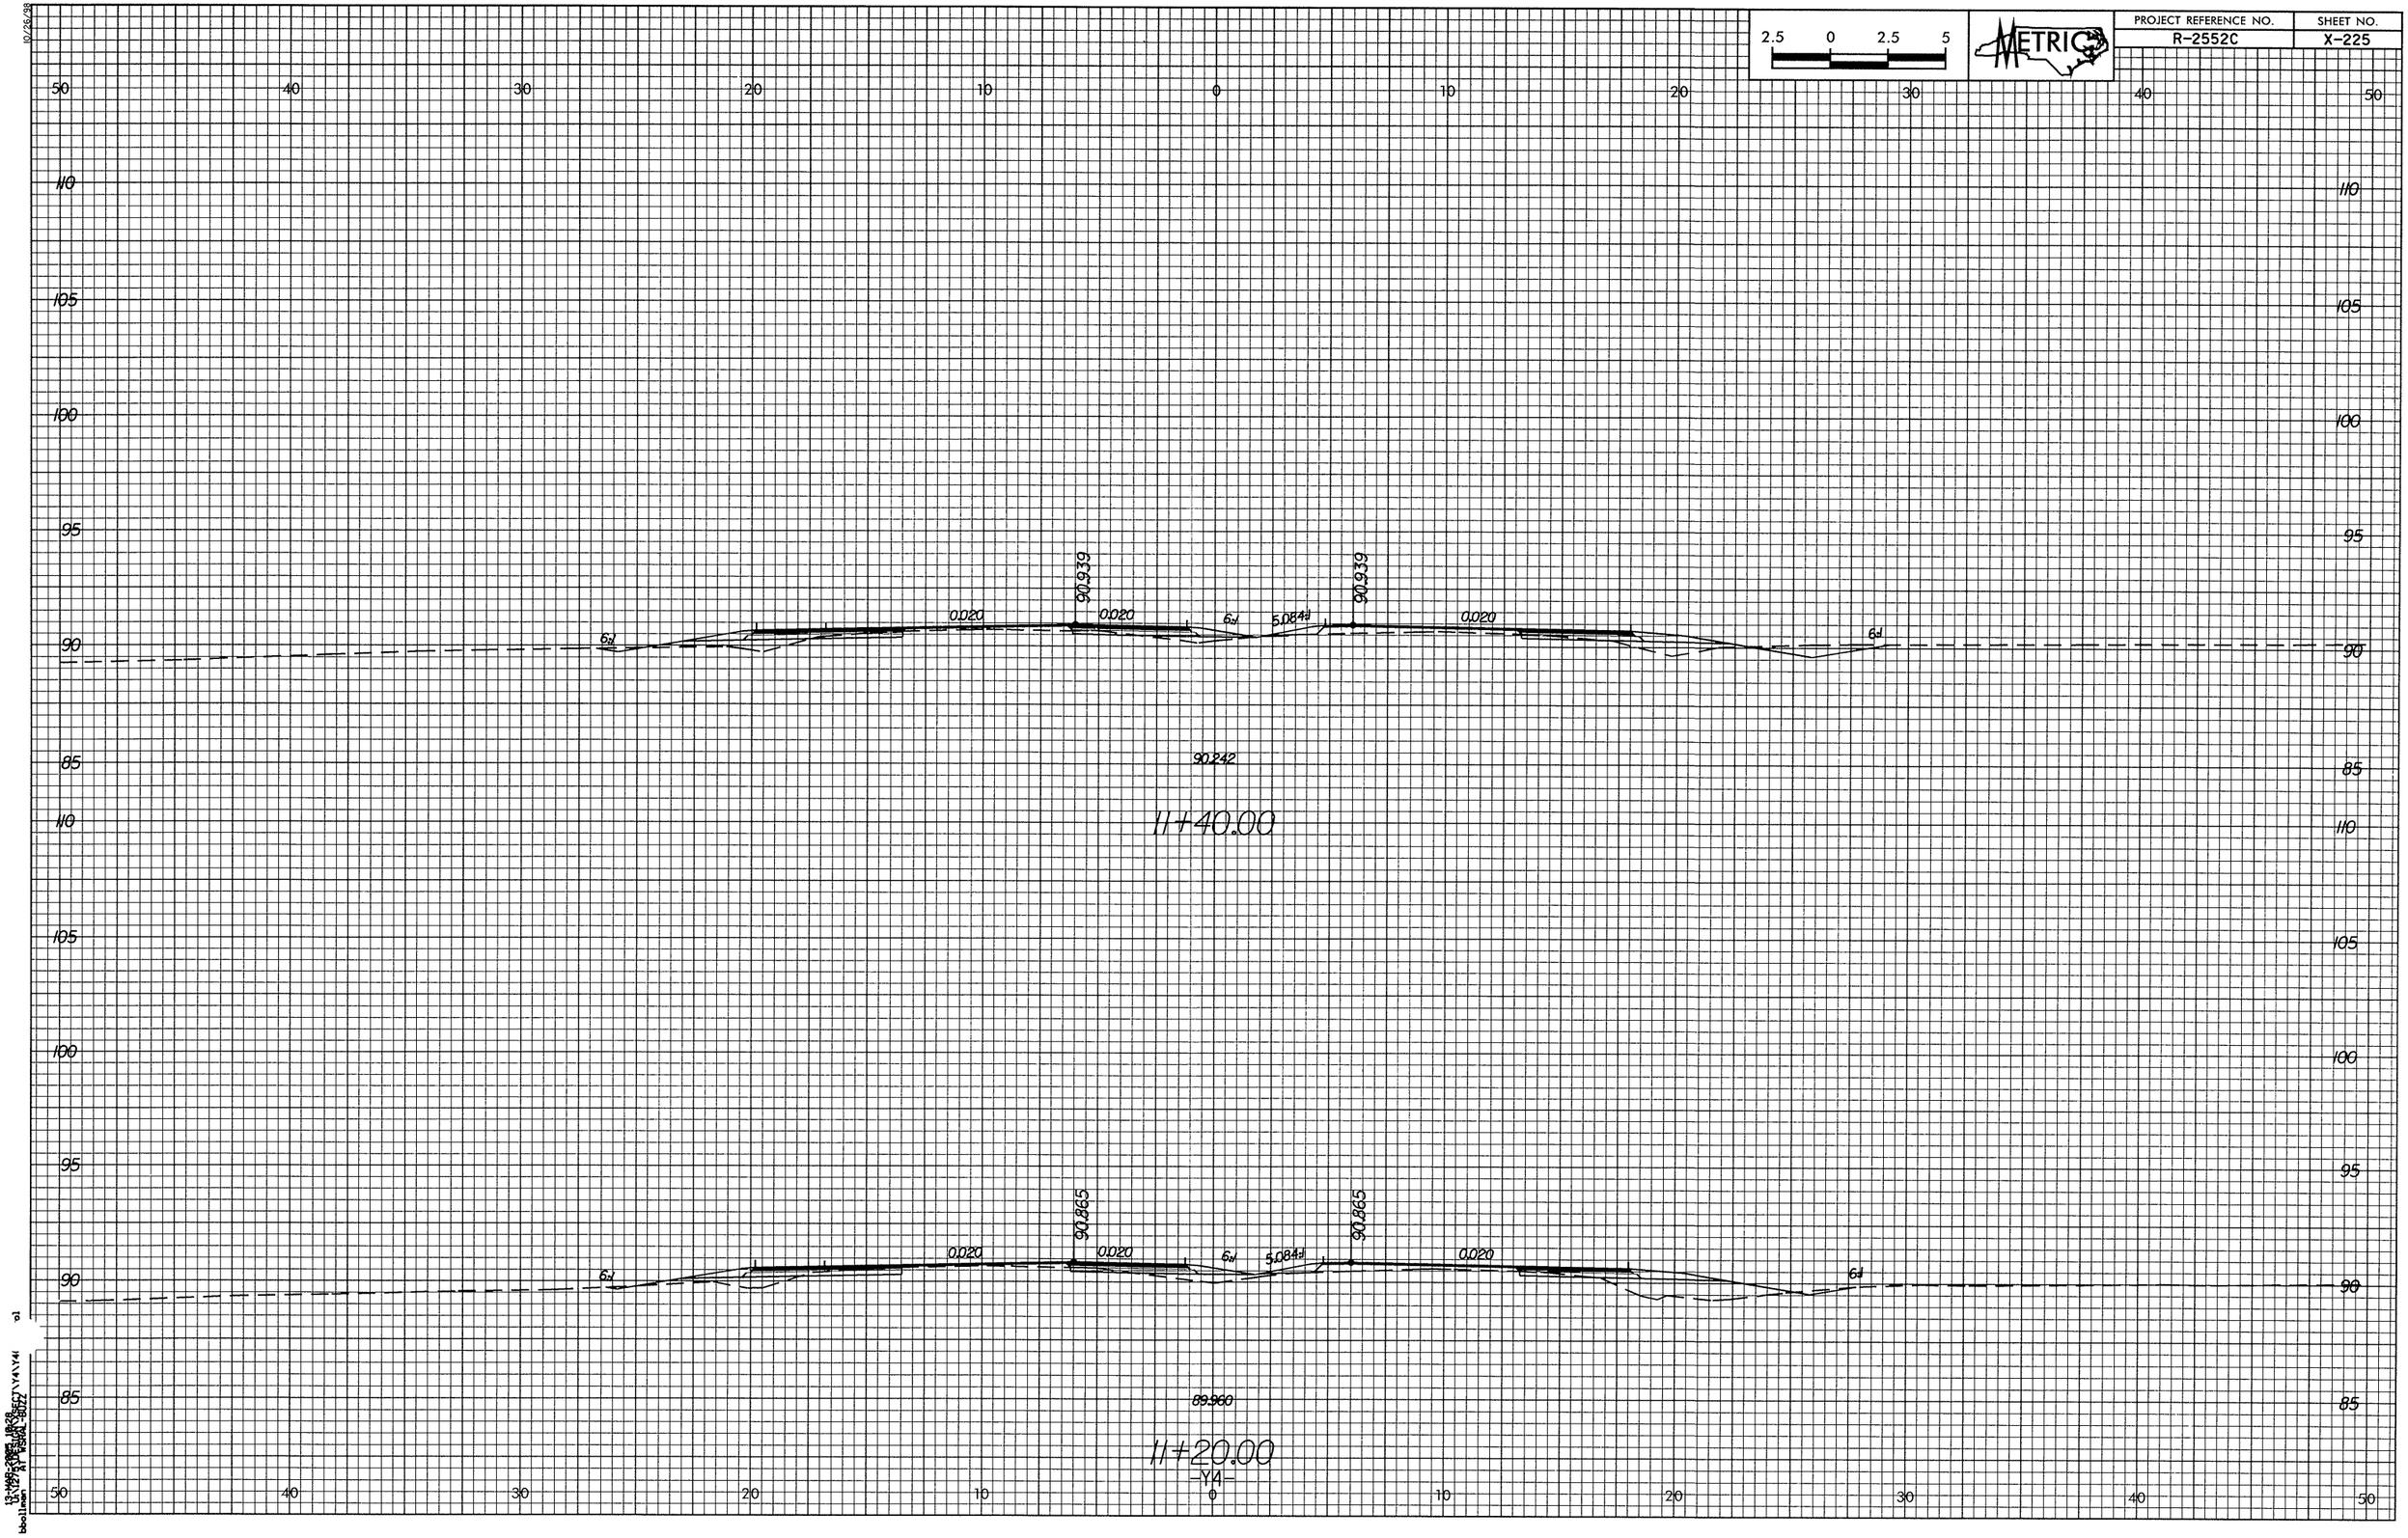

2.5 0 2.5 5
METRIC
PROJECT REFERENCE NO.
R-2552C
SHEET NO.
X-225
90.939
90.939
0.020
0.020
0.020
6:1
5.084:1
6:1
6:1
90.242
11+40.00
90.865
90.865
0.020
0.020
0.020
6:1
5.084:1
6:1
6:1
89.960
11+20.00
-Y4-