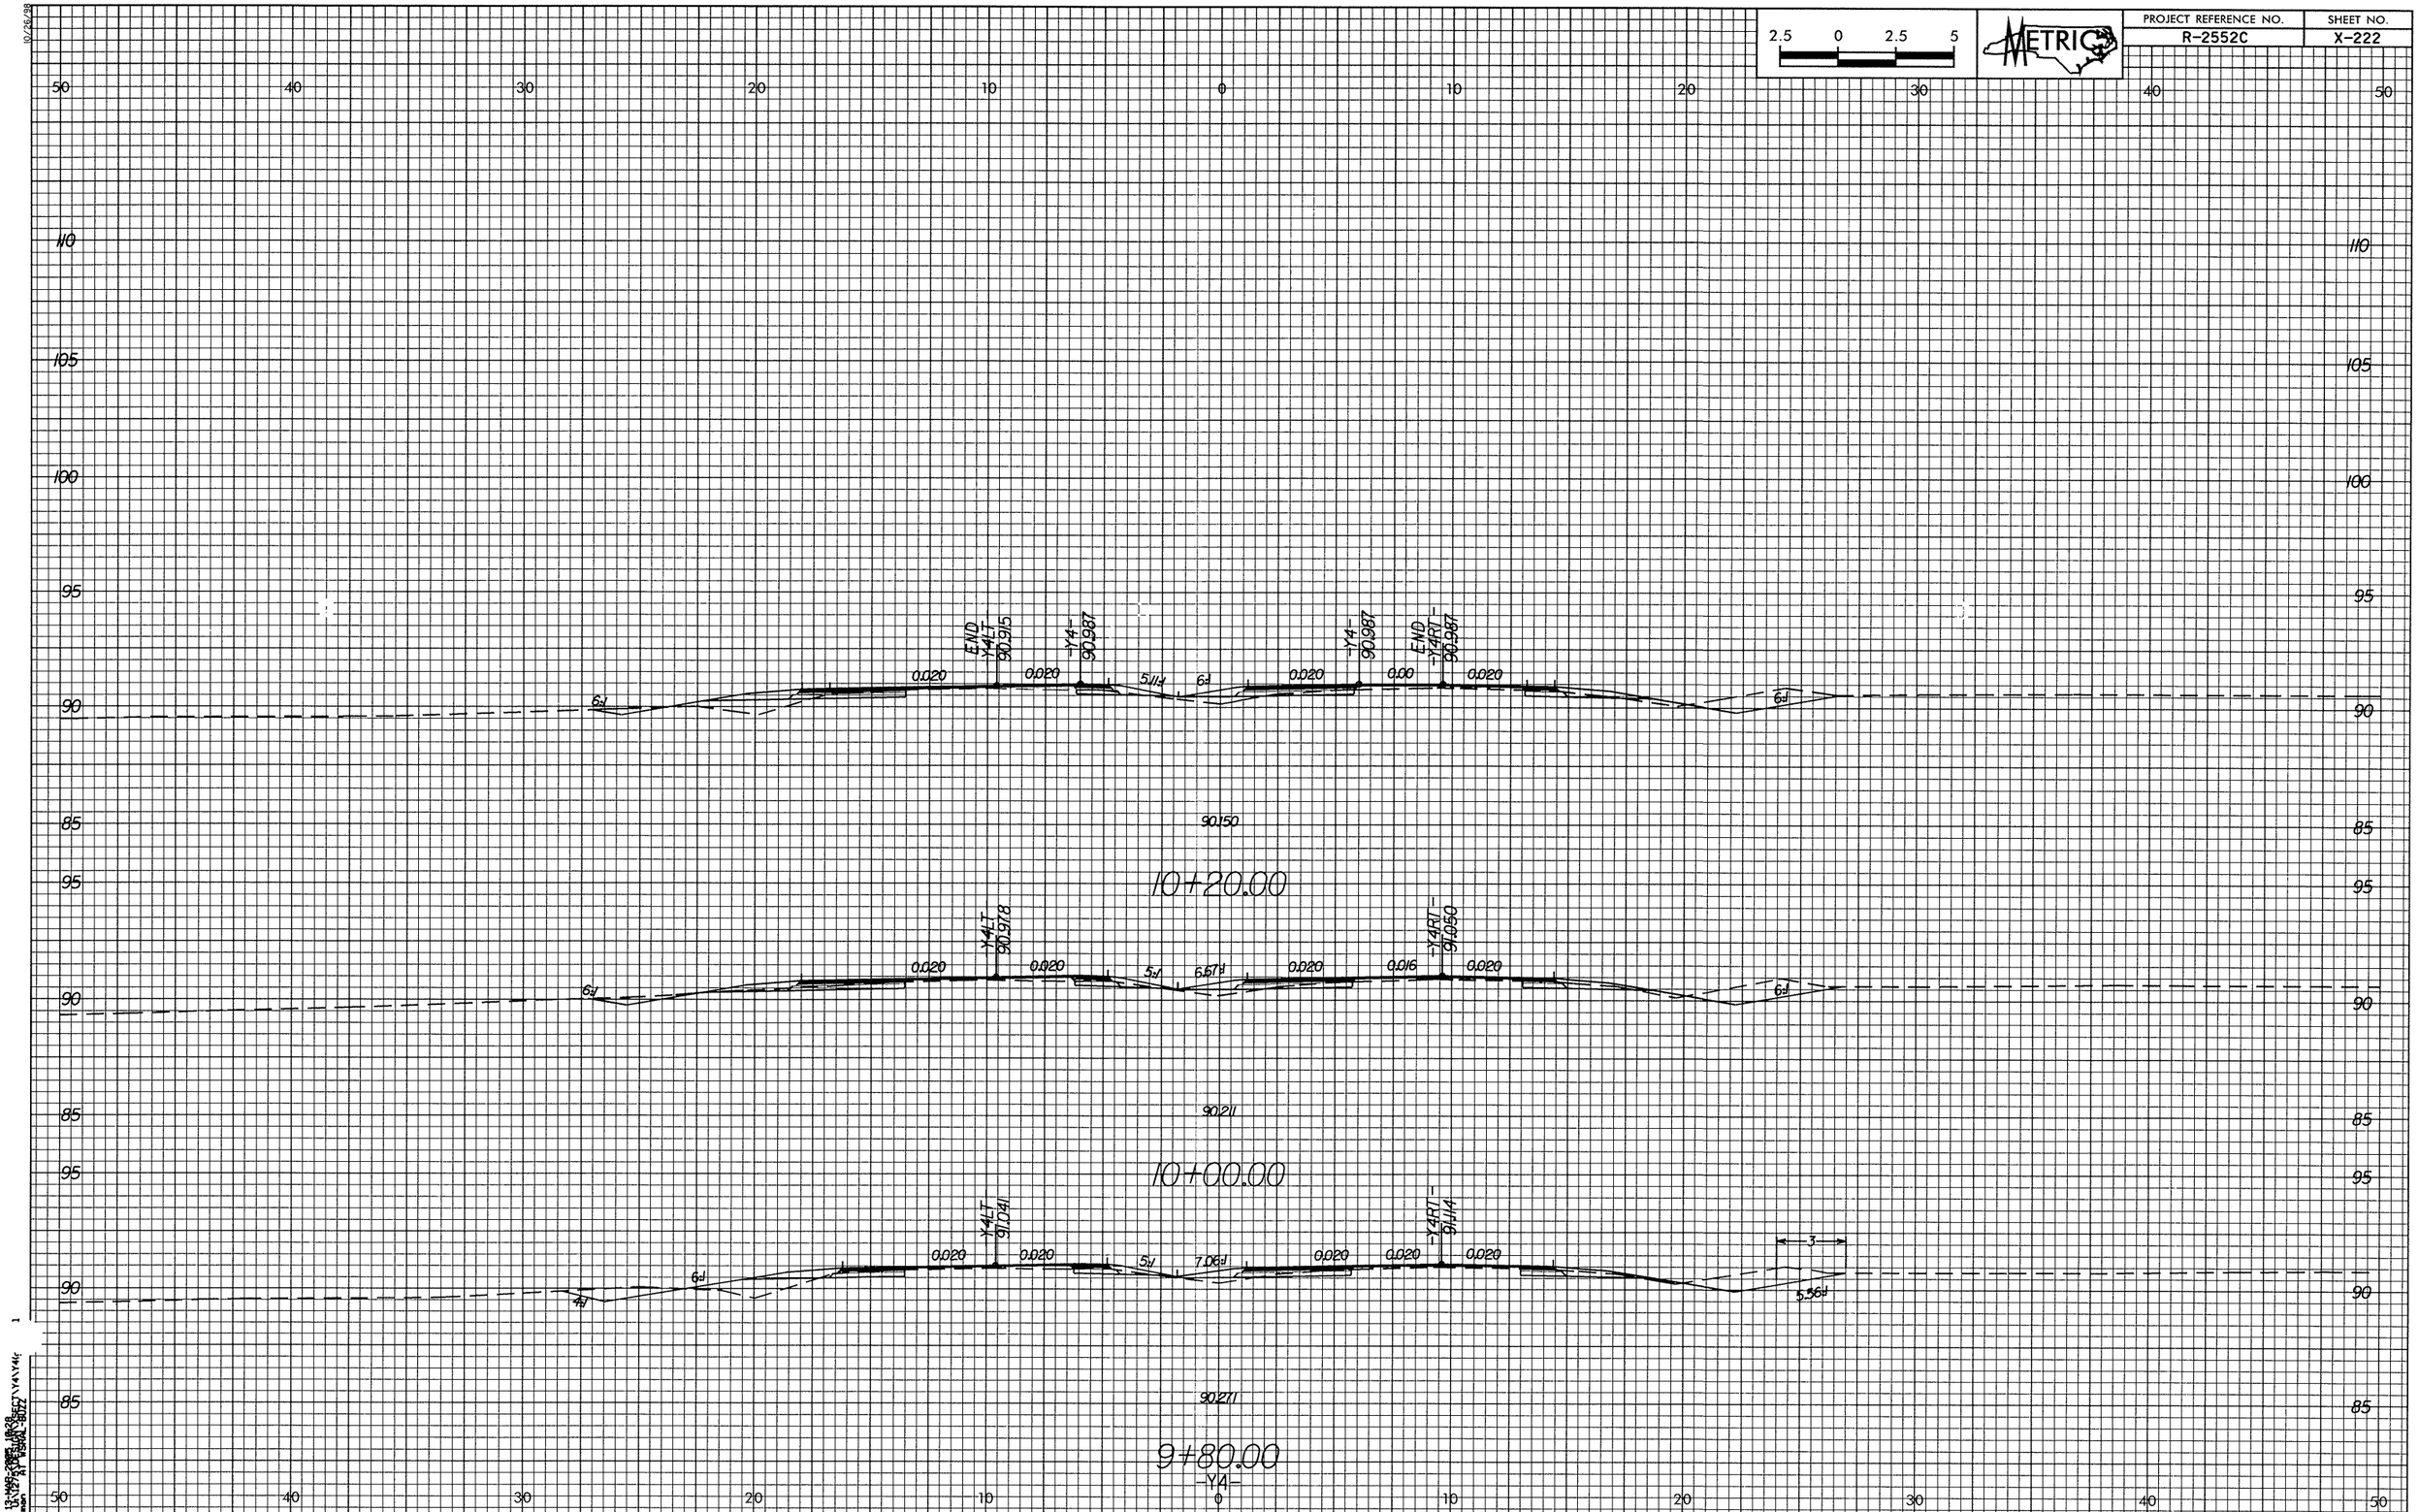

2.5 0 2.5 5
METRIC
PROJECT REFERENCE NO.
R-2552C
SHEET NO.
X-222
END -Y4LT- 90.915
-Y4- 90.987
-Y4- 90.987
END -Y4RT- 90.987
0.020
0.020
5:1
6:1
0.020
0.00
0.020
6:1
6:1
90.150
10+20.00
-Y4LT- 90.978
-Y4RT- 91.050
0.020
0.020
5:1
6.67:1
0.020
0.016
0.020
6:1
6:1
90.211
10+00.00
-Y4LT- 91.041
-Y4RT- 91.114
0.020
0.020
5:1
7.06:1
0.020
0.020
0.020
3
4:1
6:1
5.56:1
90.271
9+80.00
-Y4-