PROJECT REFERENCE NO.	SHEET NO.
R-2552C	X-213

2.5 0 2.5 5

METRIC

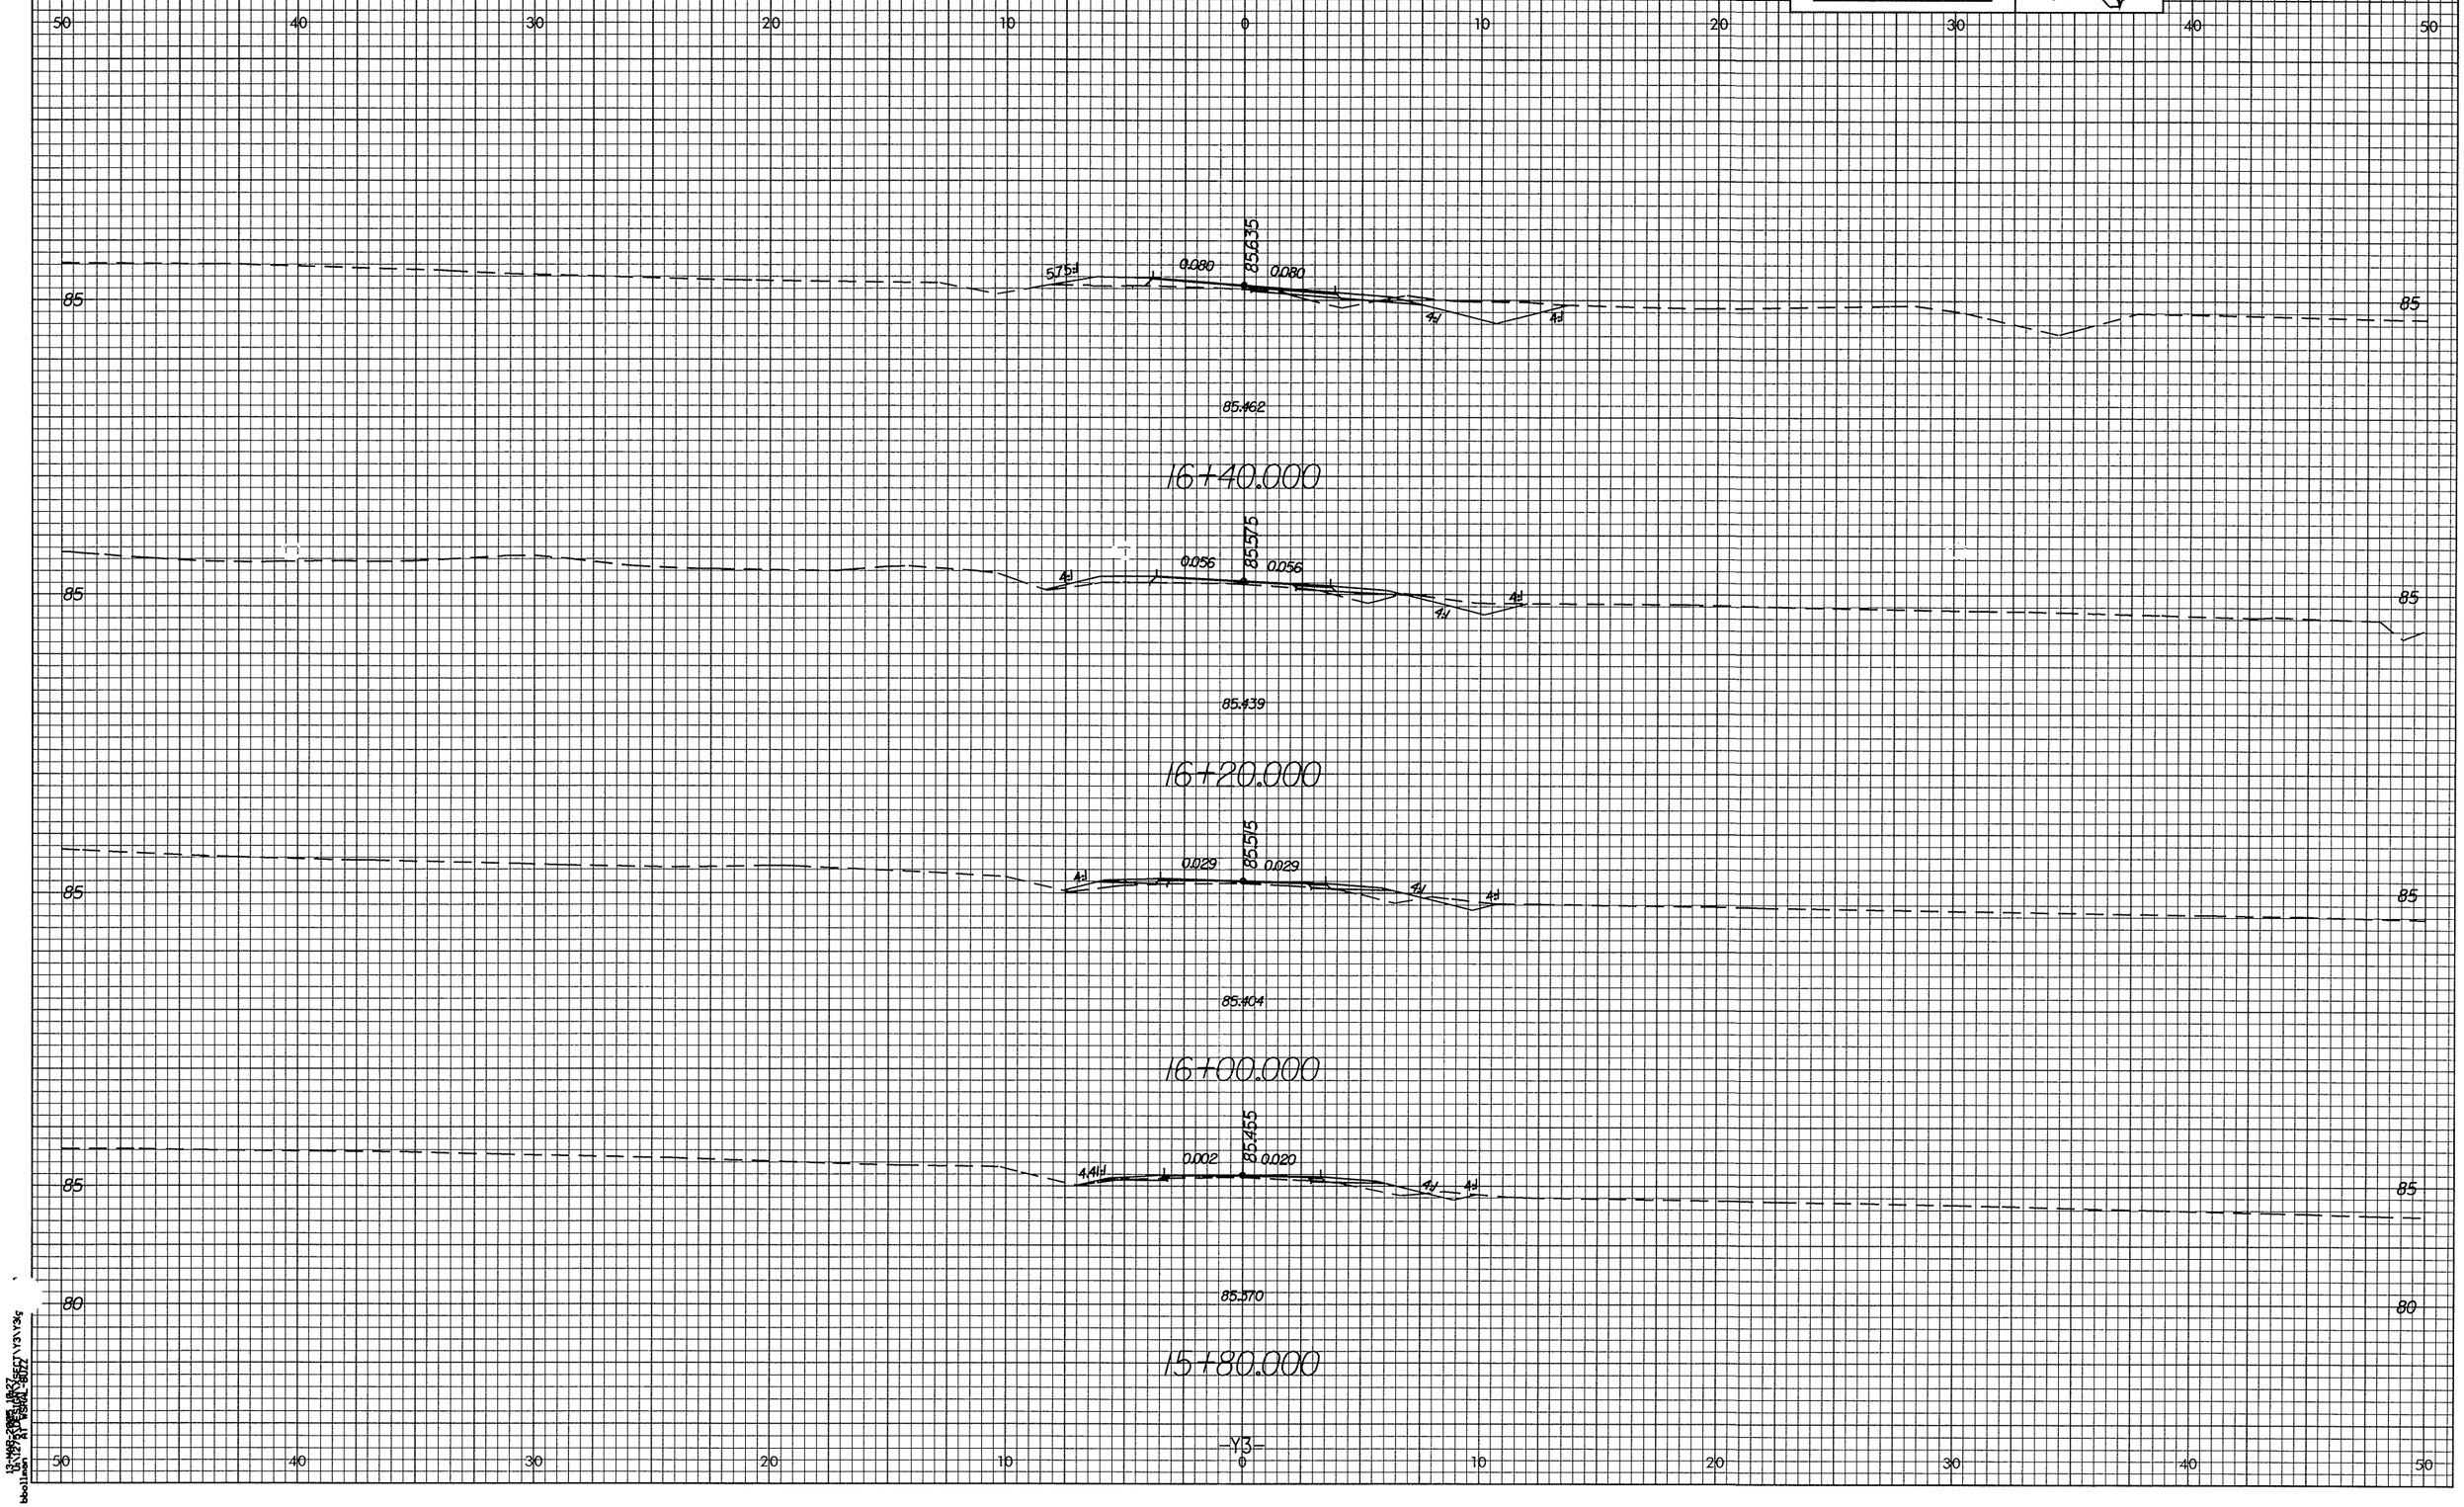

13:19 98/10/26 JR37
bbo11mon RPT\R2552C_SHEET\Y3\Y3s