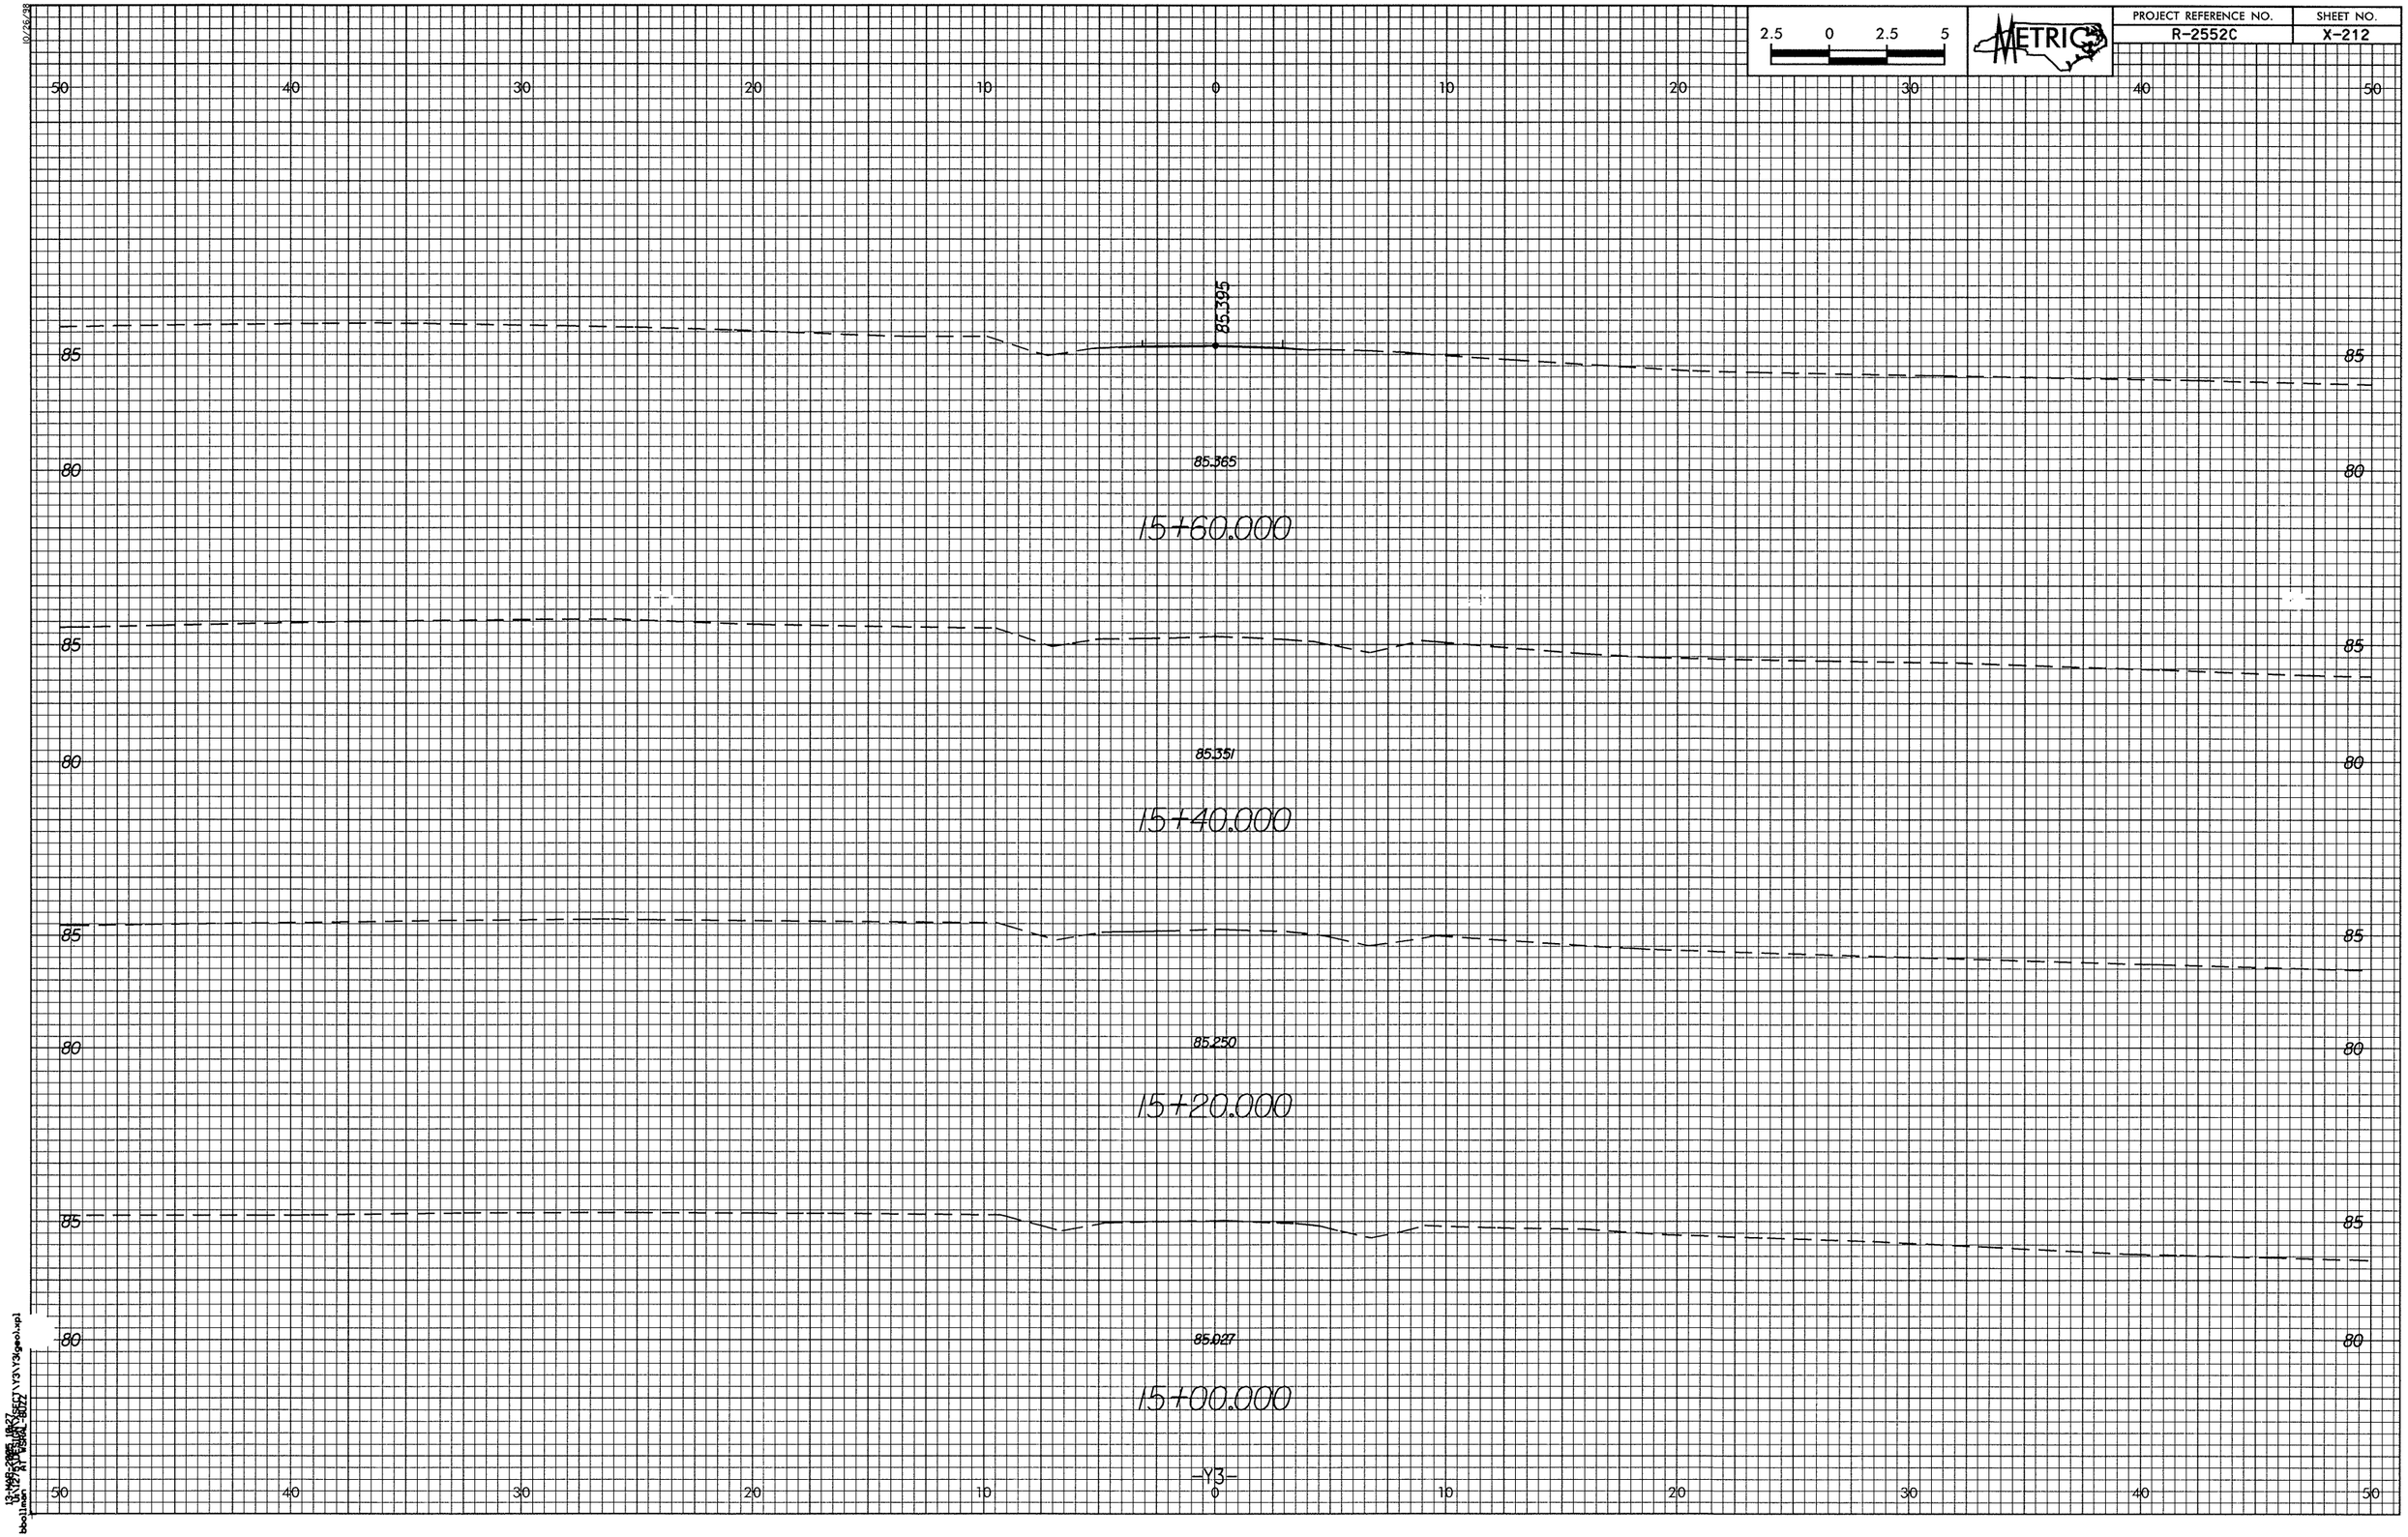

2.5 0 2.5 5
METRIC
PROJECT REFERENCE NO.
R-2552C
SHEET NO.
X-212
50 40 30 20 10 0 10 20 30 40 50
85.395
85
80
85.365
15+60.000
85
80
85.351
15+40.000
85
80
85.250
15+20.000
85
80
85.027
15+00.000
-Y3-