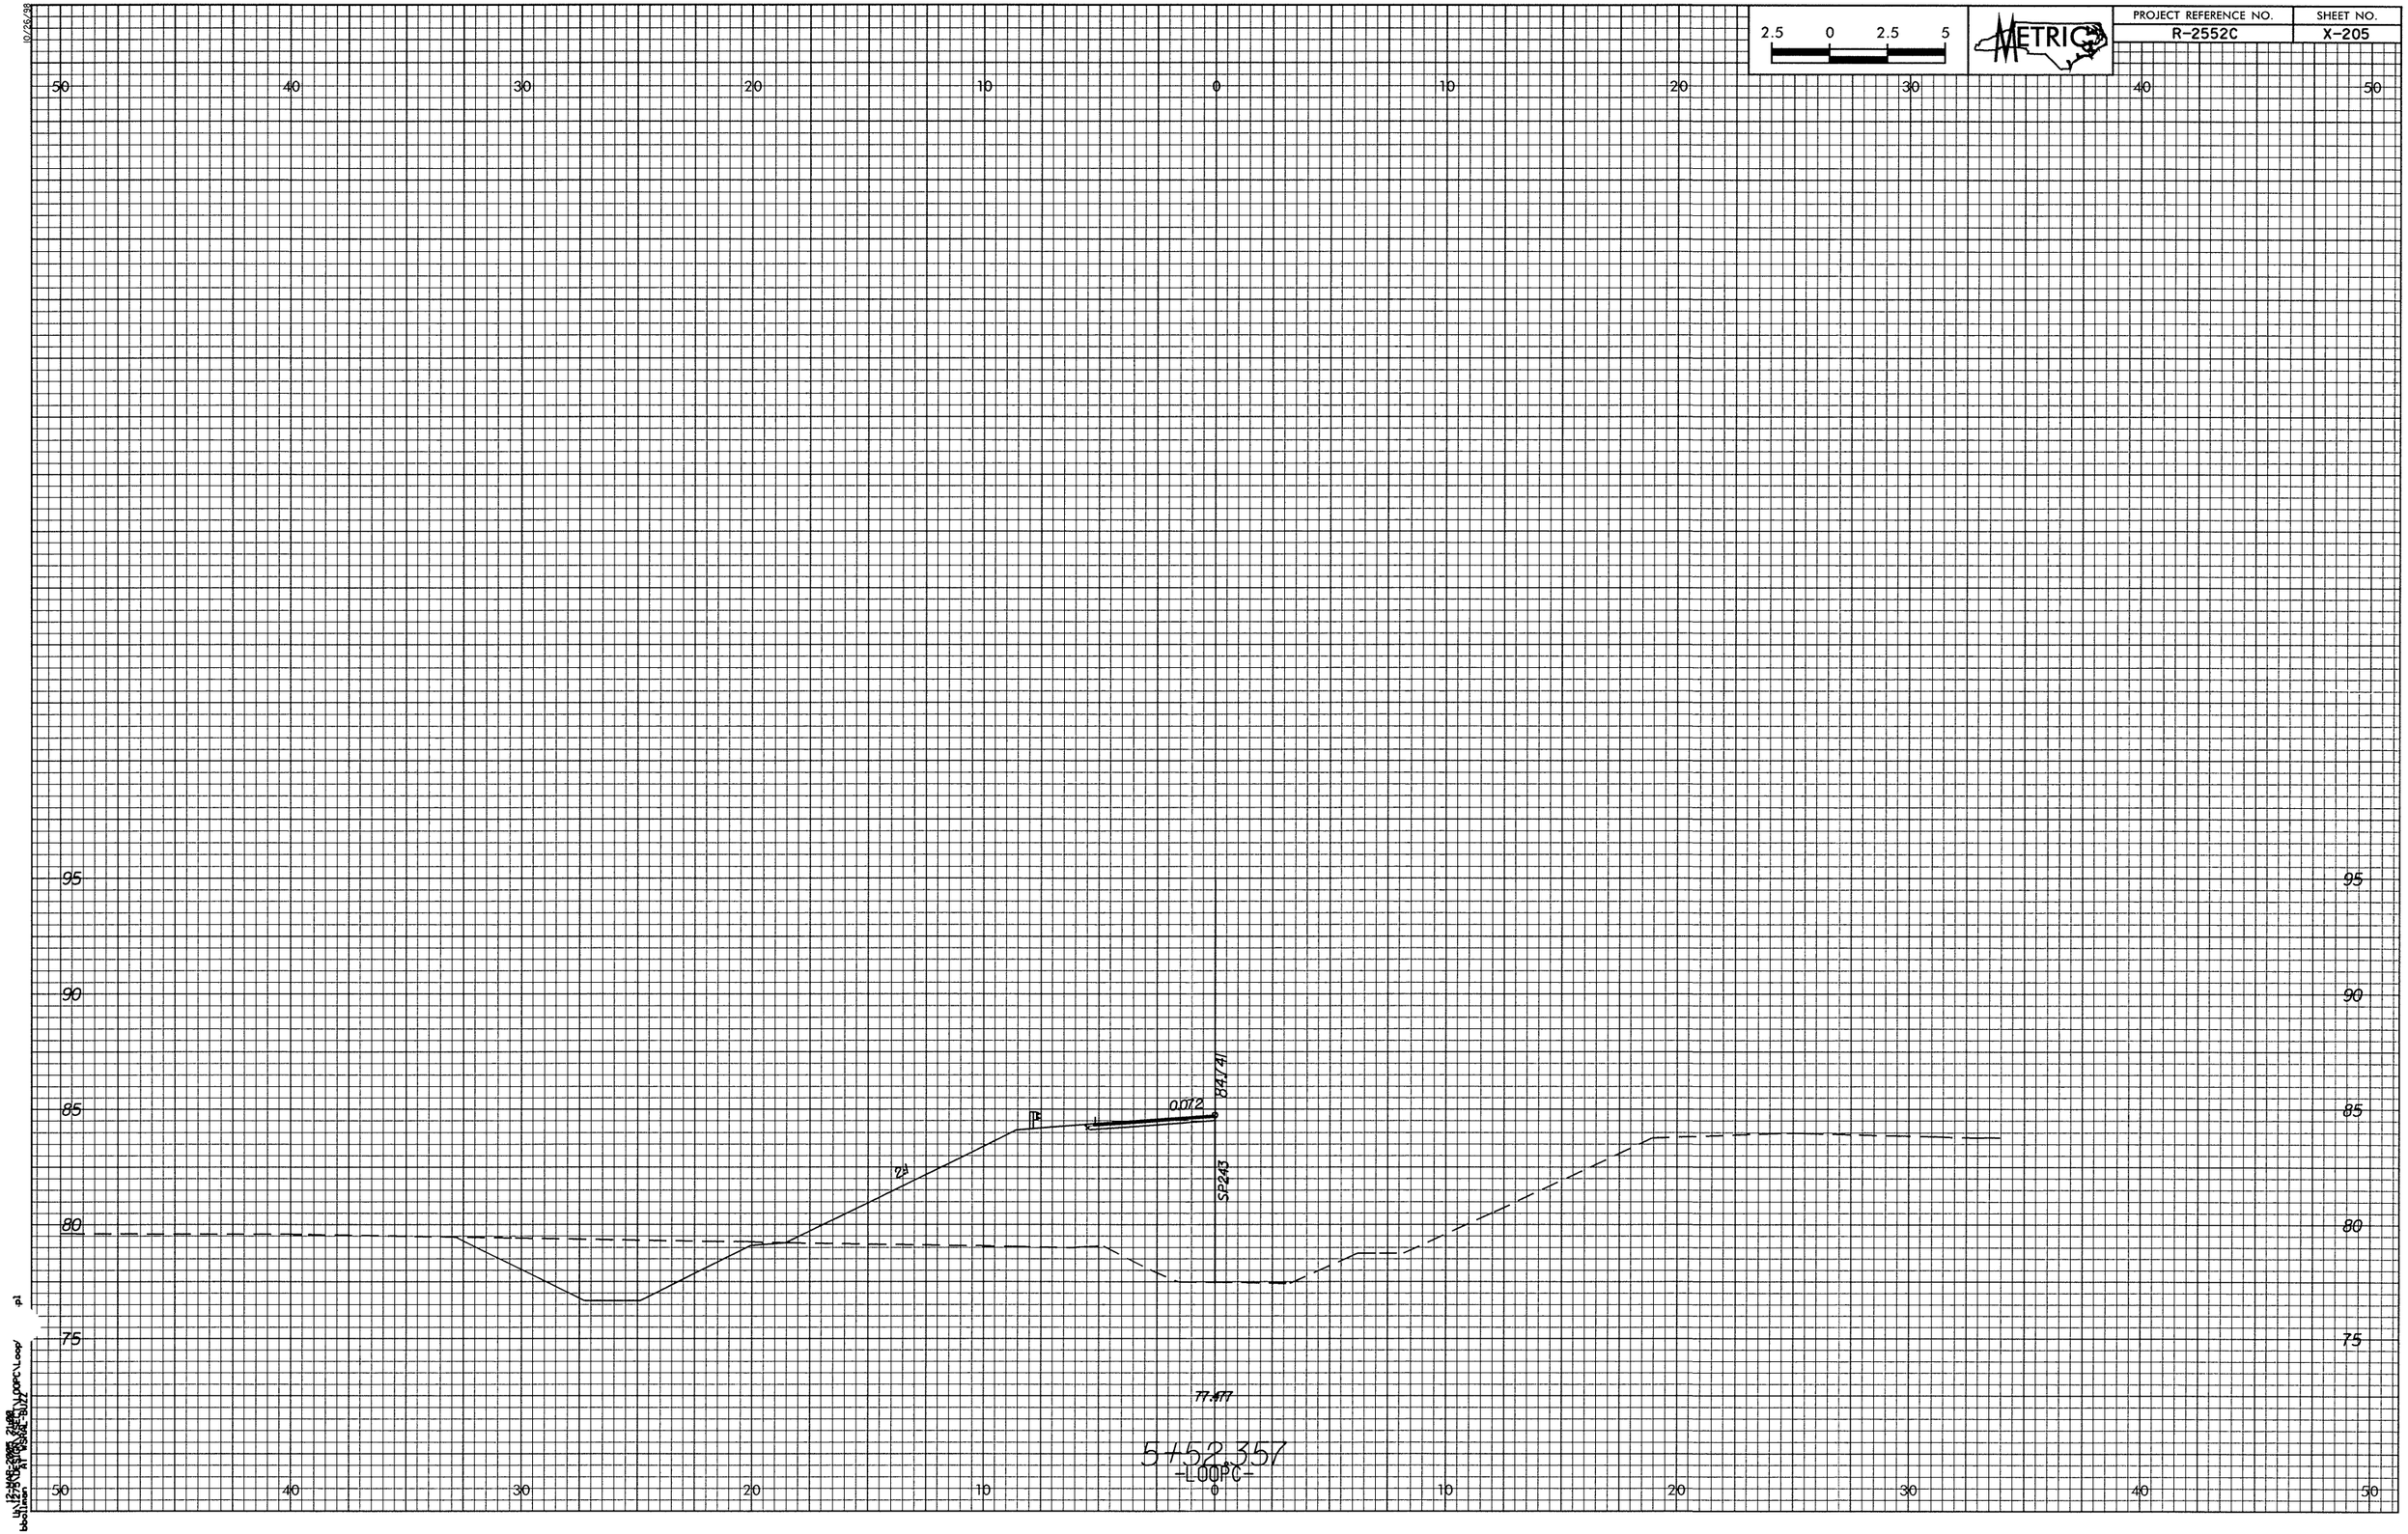

2.5 0 2.5 5
METRIC
PROJECT REFERENCE NO.
R-2552C
SHEET NO.
X-205
50 40 30 20 10 0 10 20 30 40 50
95
90
85
80
75
84.741
0.072
SP243
77.477
5+52.357
-LOOPC-