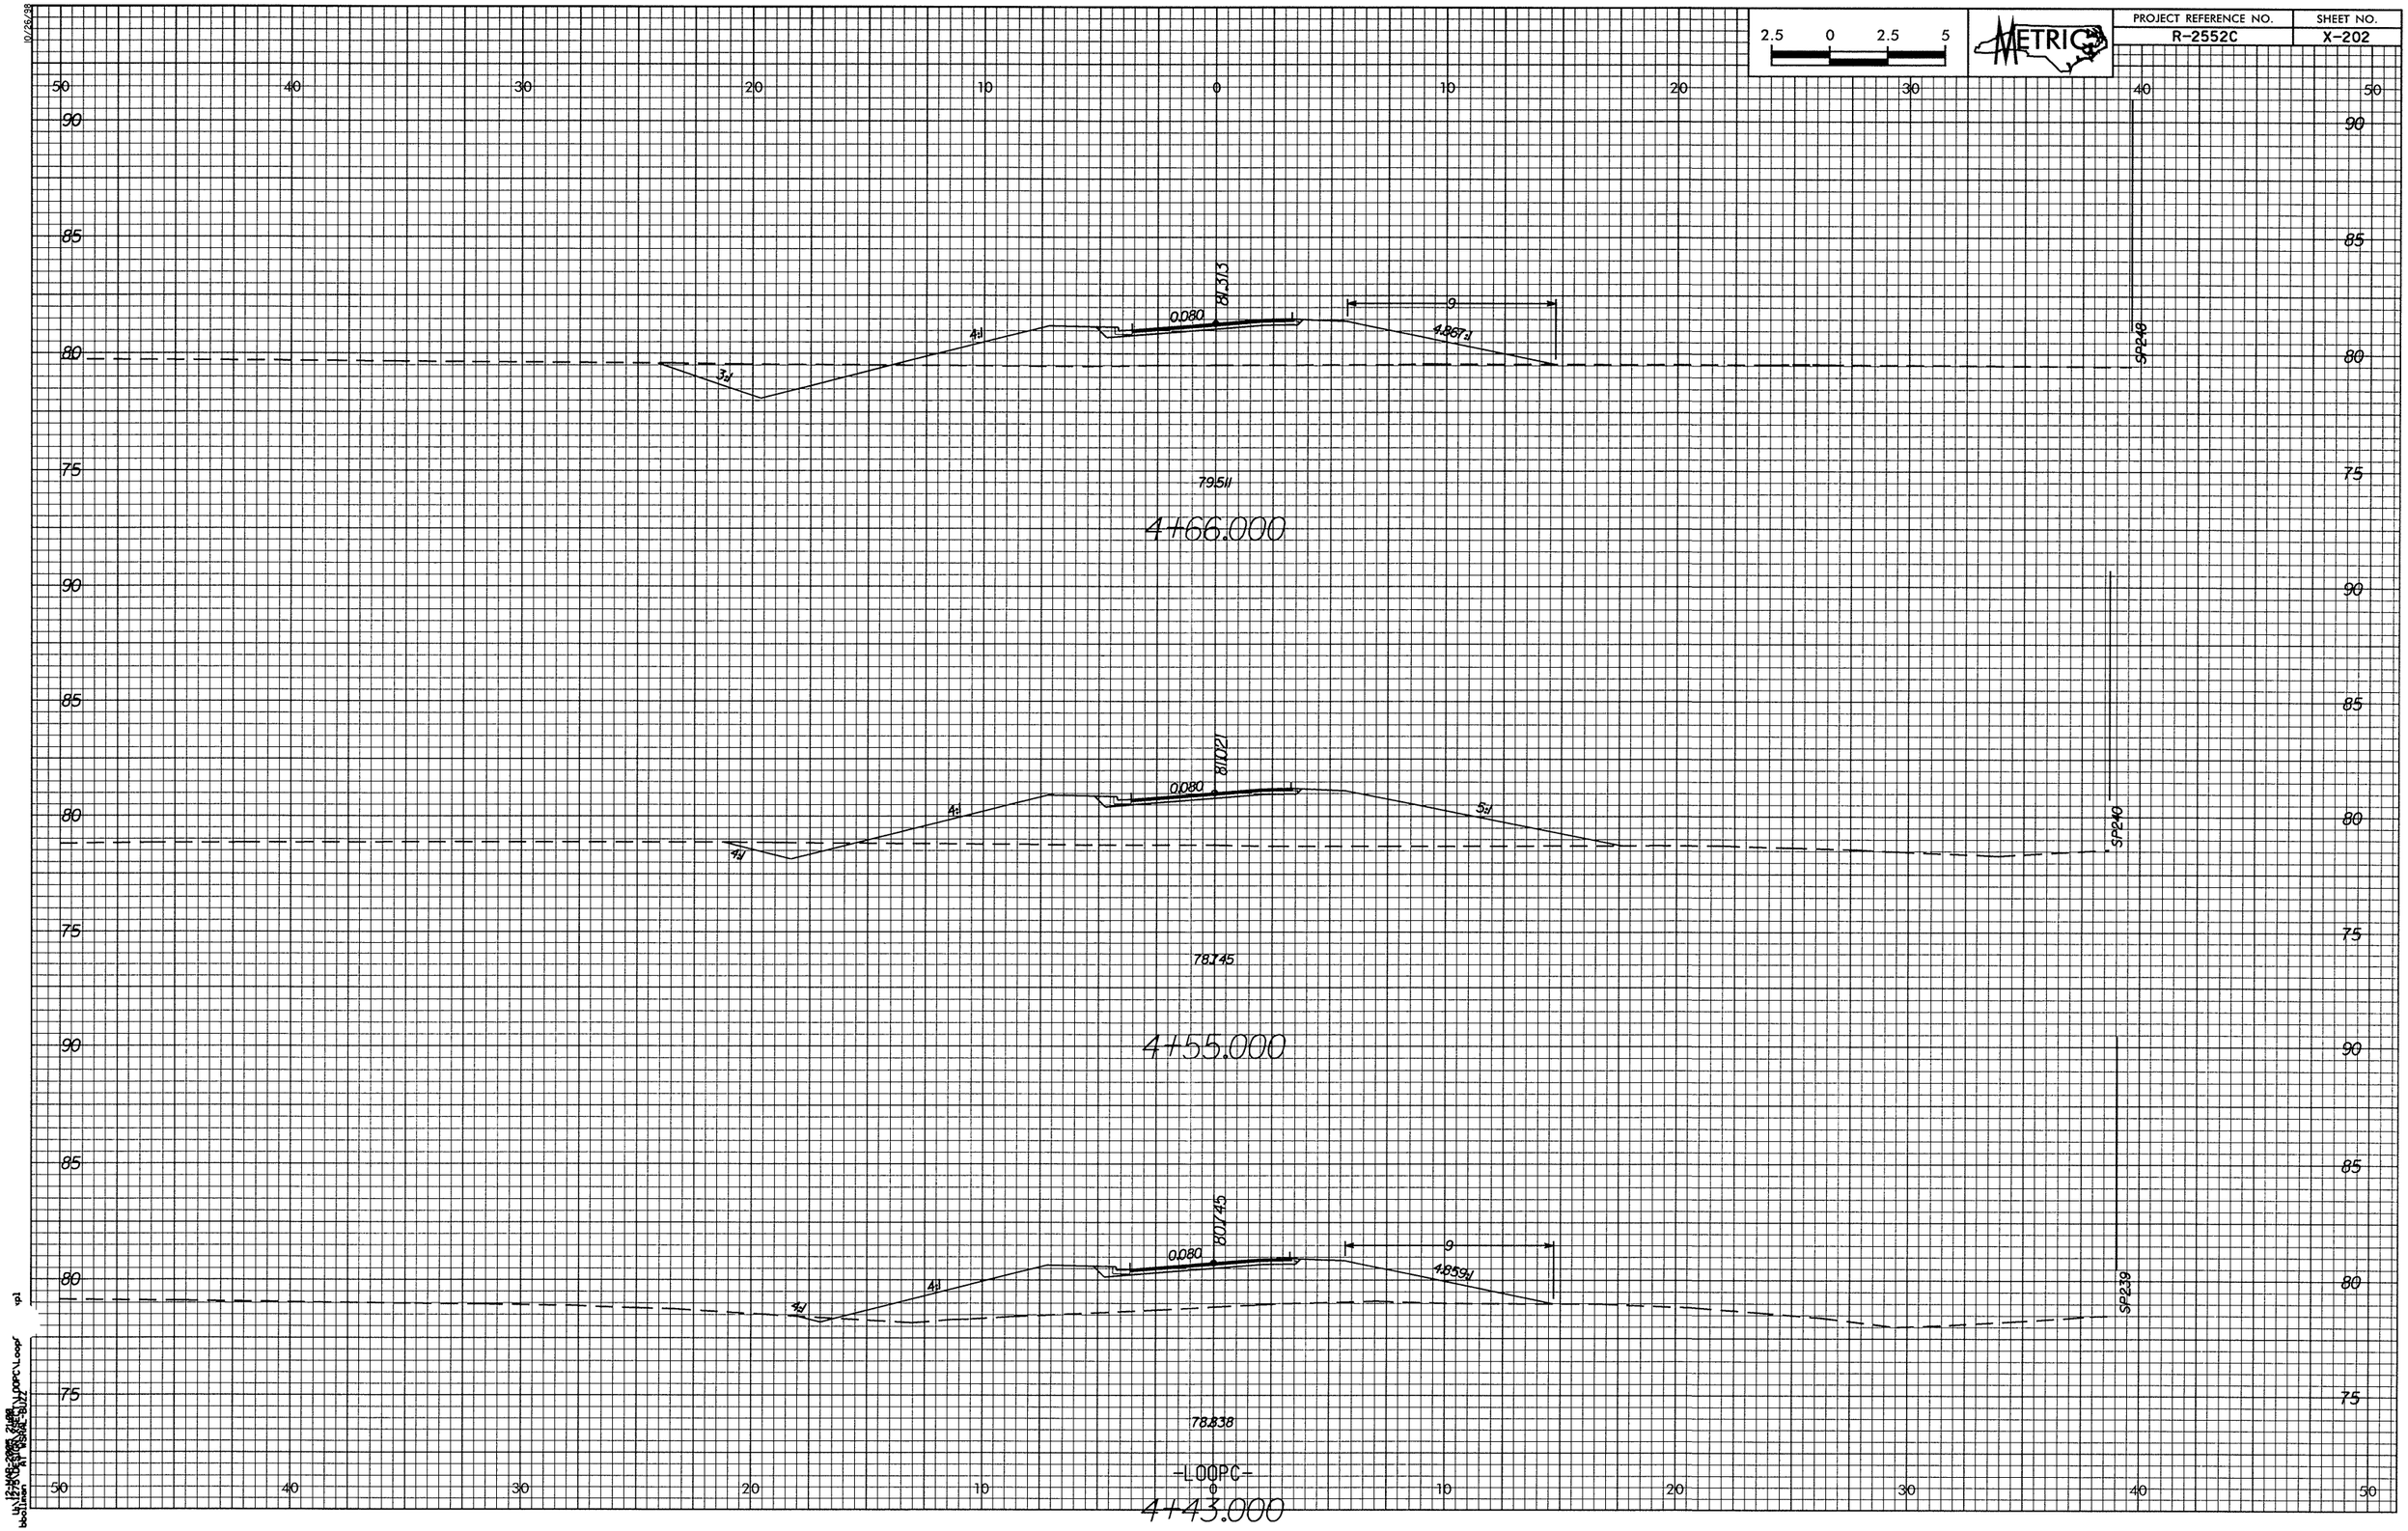

2.5 0 2.5 5
METRIC
PROJECT REFERENCE NO.
R-2552C
SHEET NO.
X-202
81.313
0.080
9
4:1
3:1
4.867:1
SP248
79.511
4+66.000
81.021
0.080
4:1
4:1
5:1
SP240
78.745
4+55.000
80.745
0.080
9
4:1
4:1
4.859:1
SP239
78.838
-LOOPC-
4+43.000