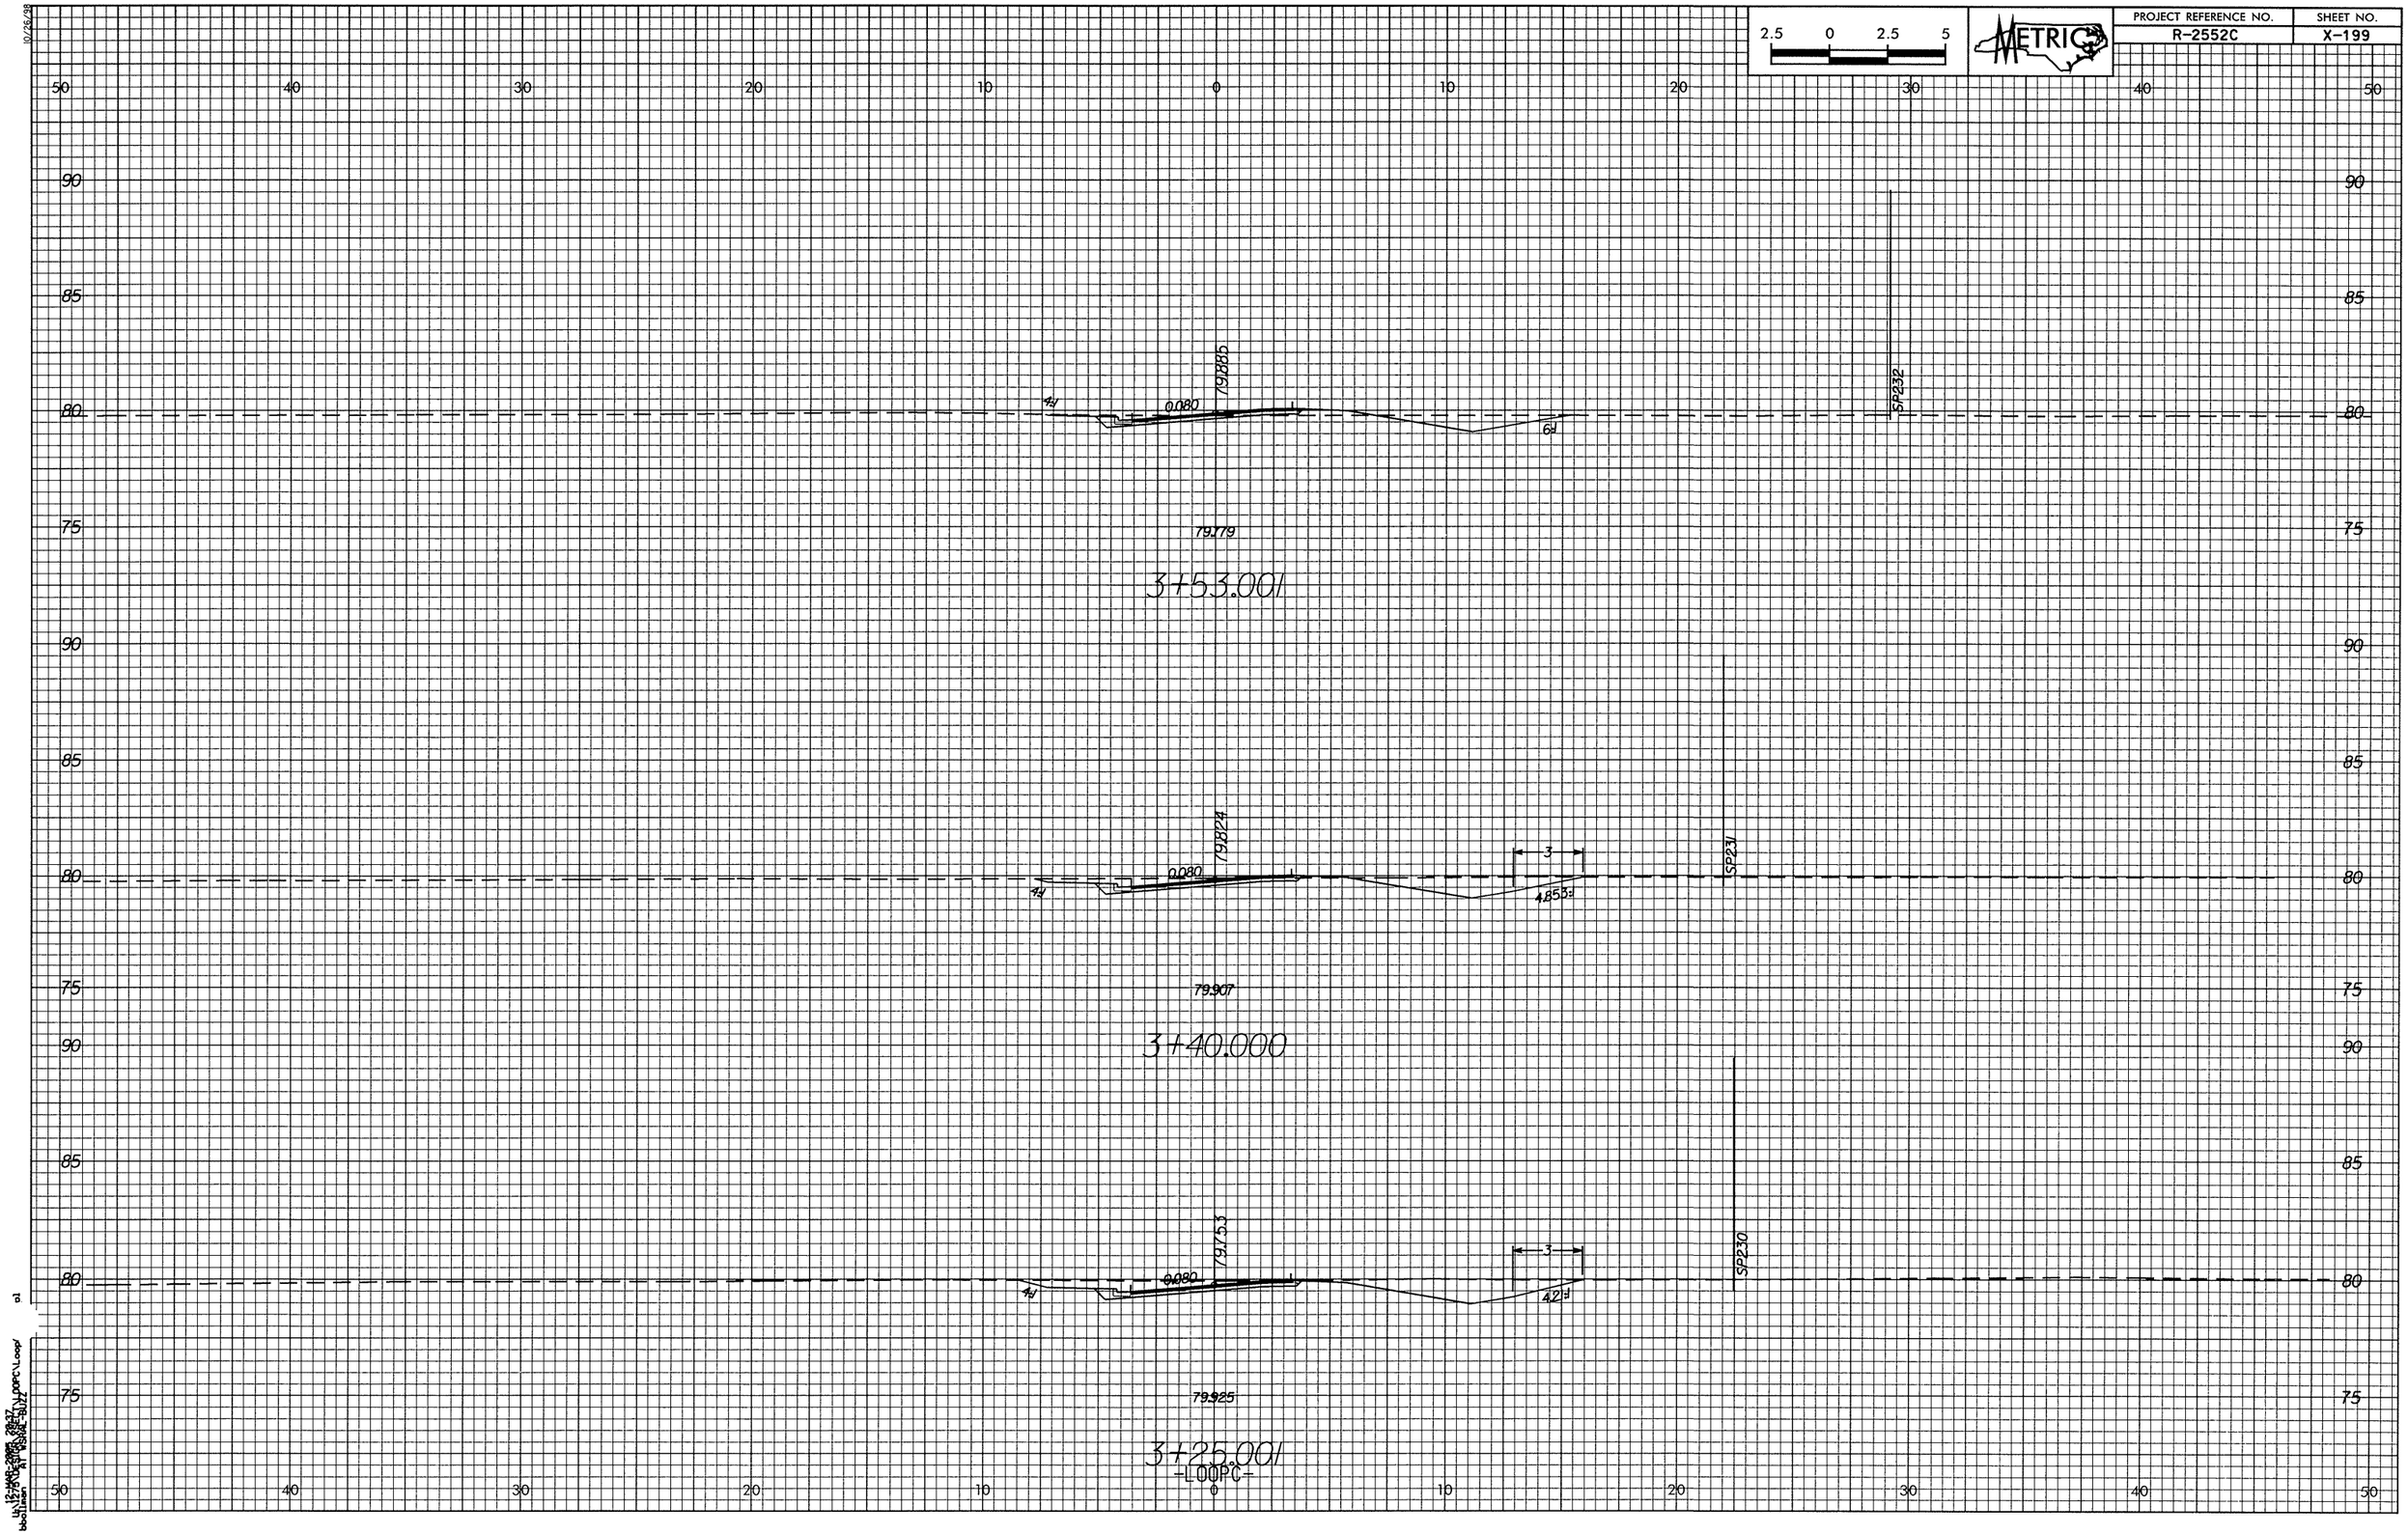

2.5 0 2.5 5
METRIC
PROJECT REFERENCE NO.
R-2552C
SHEET NO.
X-199
50 40 30 20 10 0 10 20 30 40 50
90
85
80
75
79.885
0.080
4:1
6:1
SP232
79.779
3+53.001
79.824
0.080
4:1
3
4.853:1
SP231
79.907
3+40.000
79.753
0.080
4:1
3
4.2:1
SP230
79.925
3+25.001
-LOOPC-