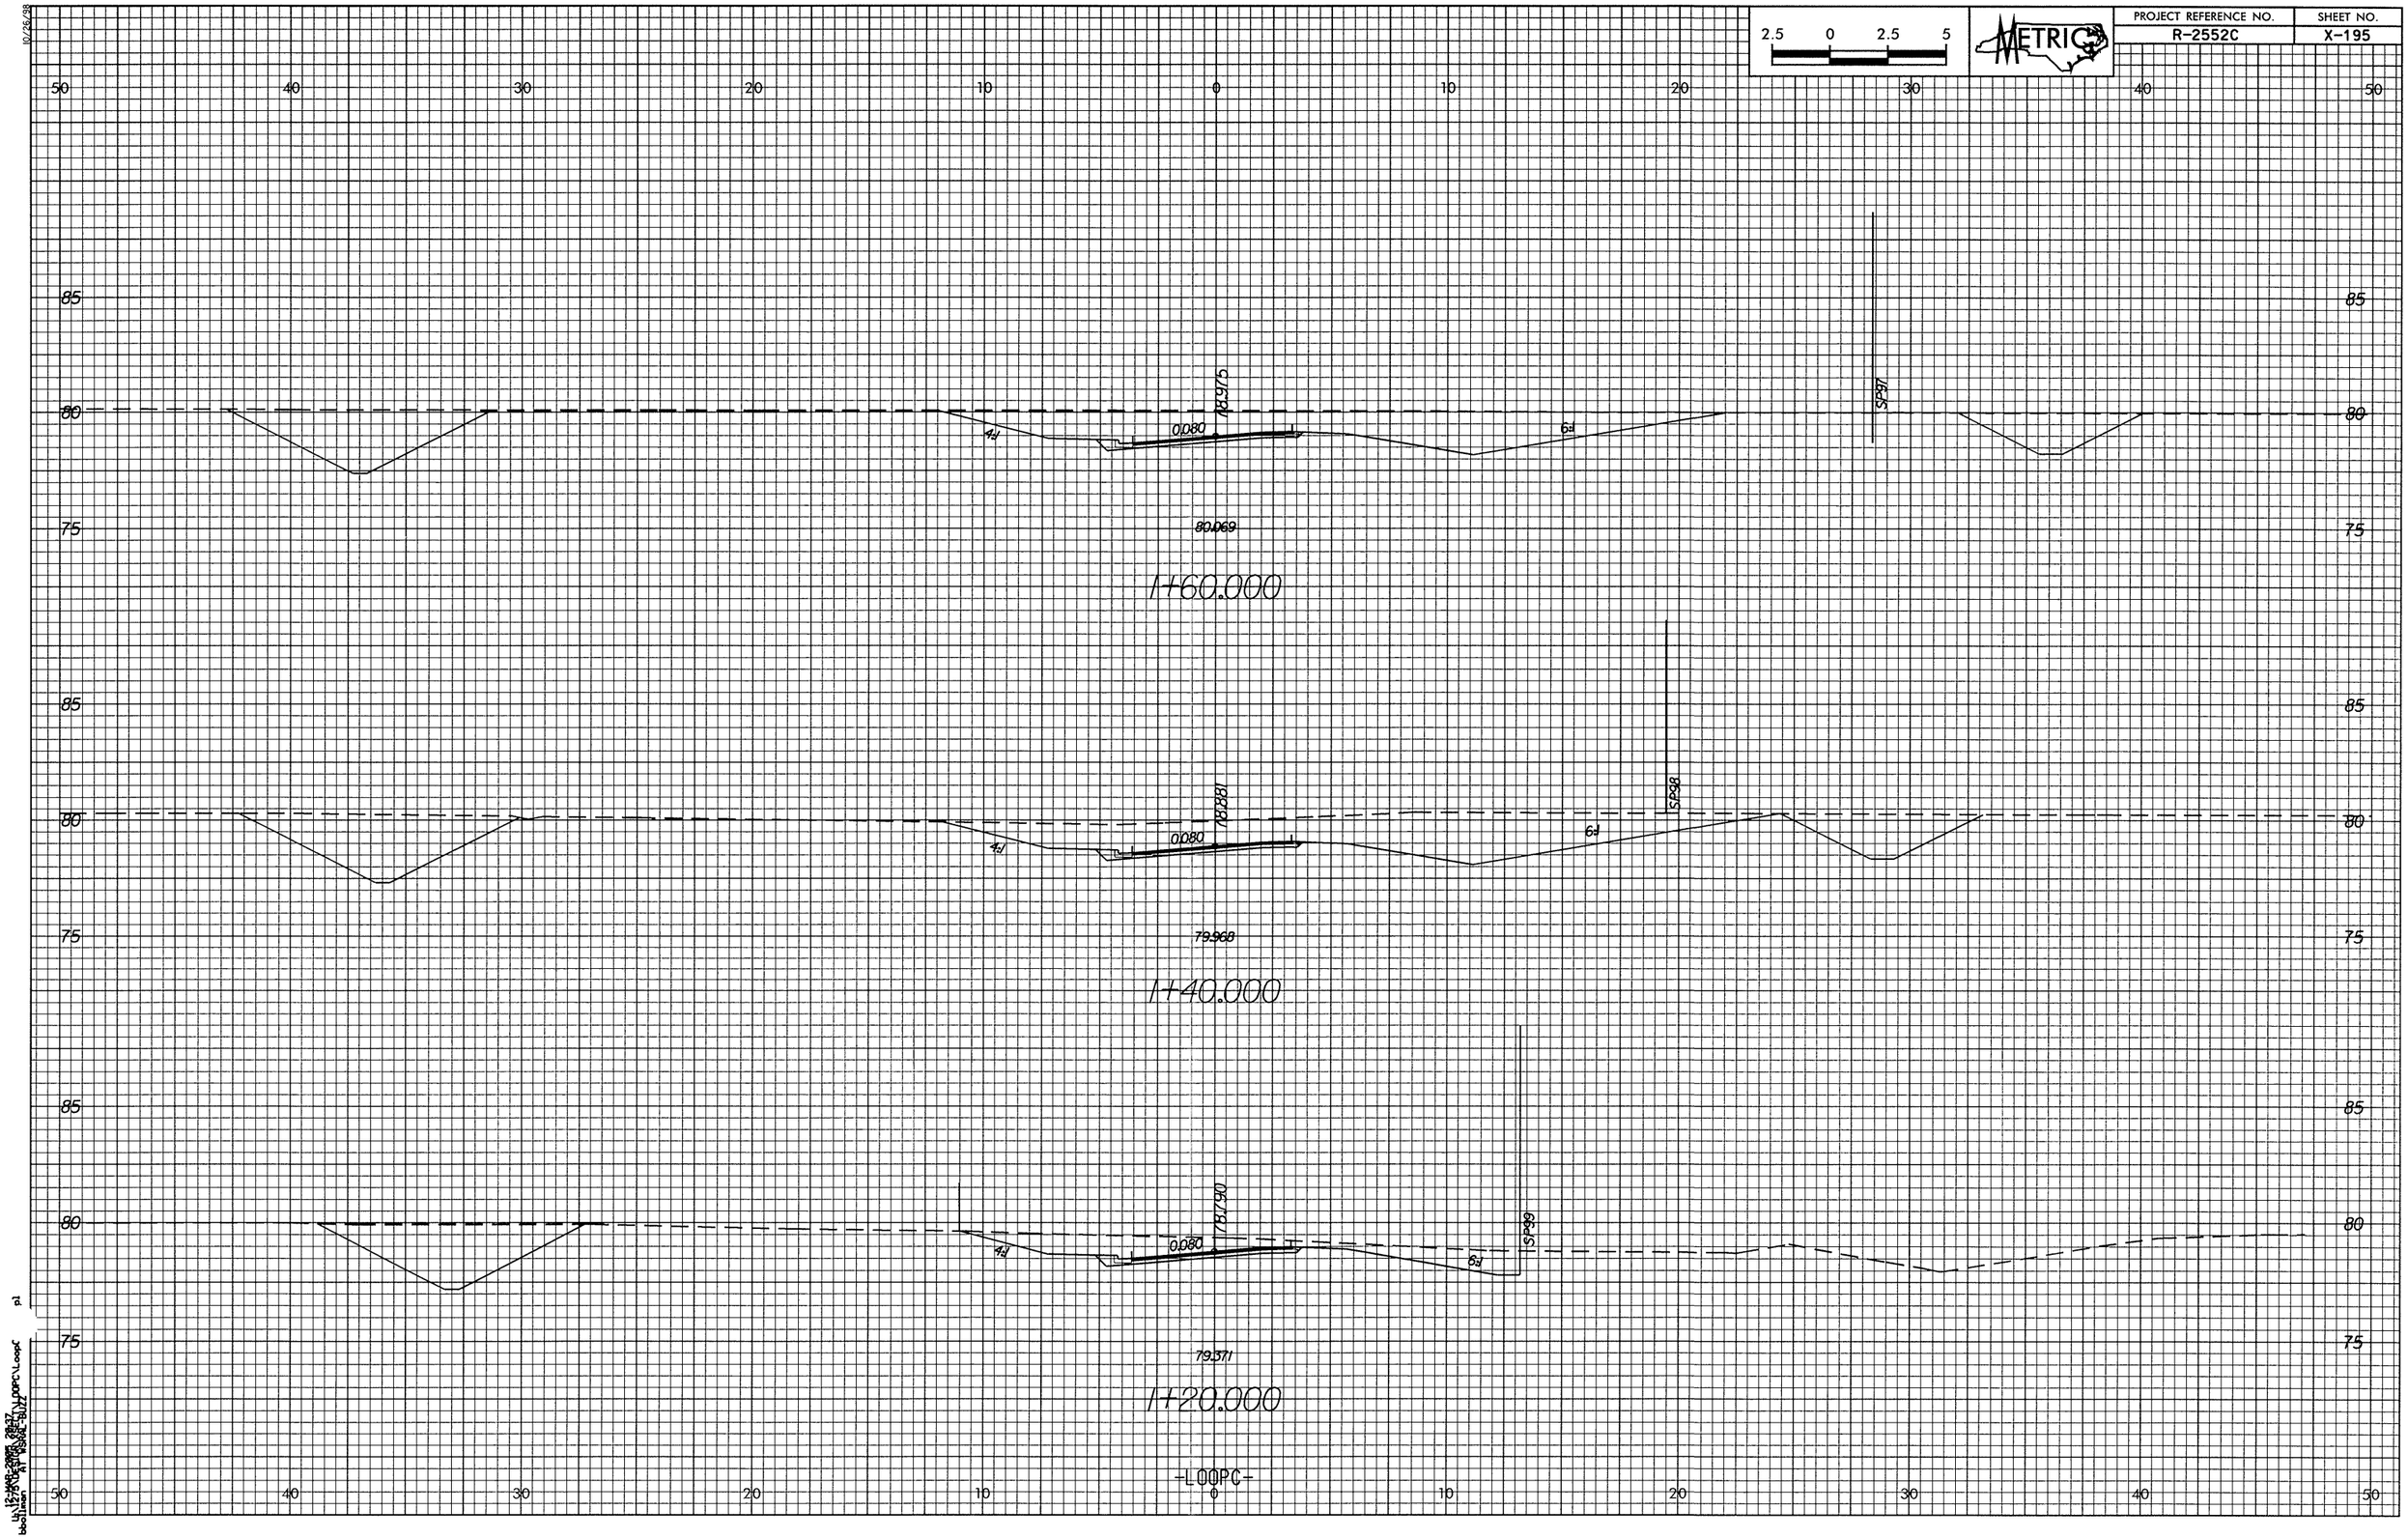

2.5 0 2.5 5
METRIC
PROJECT REFERENCE NO.
R-2552C
SHEET NO.
X-195
50 40 30 20 10 0 10 20 30 40 50
85
80
75
78.975
0.080
4:1
6:1
SP97
80.069
1+60.000
78.881
SP98
79.968
1+40.000
78.790
SP99
79.371
1+20.000
-LOOPC-