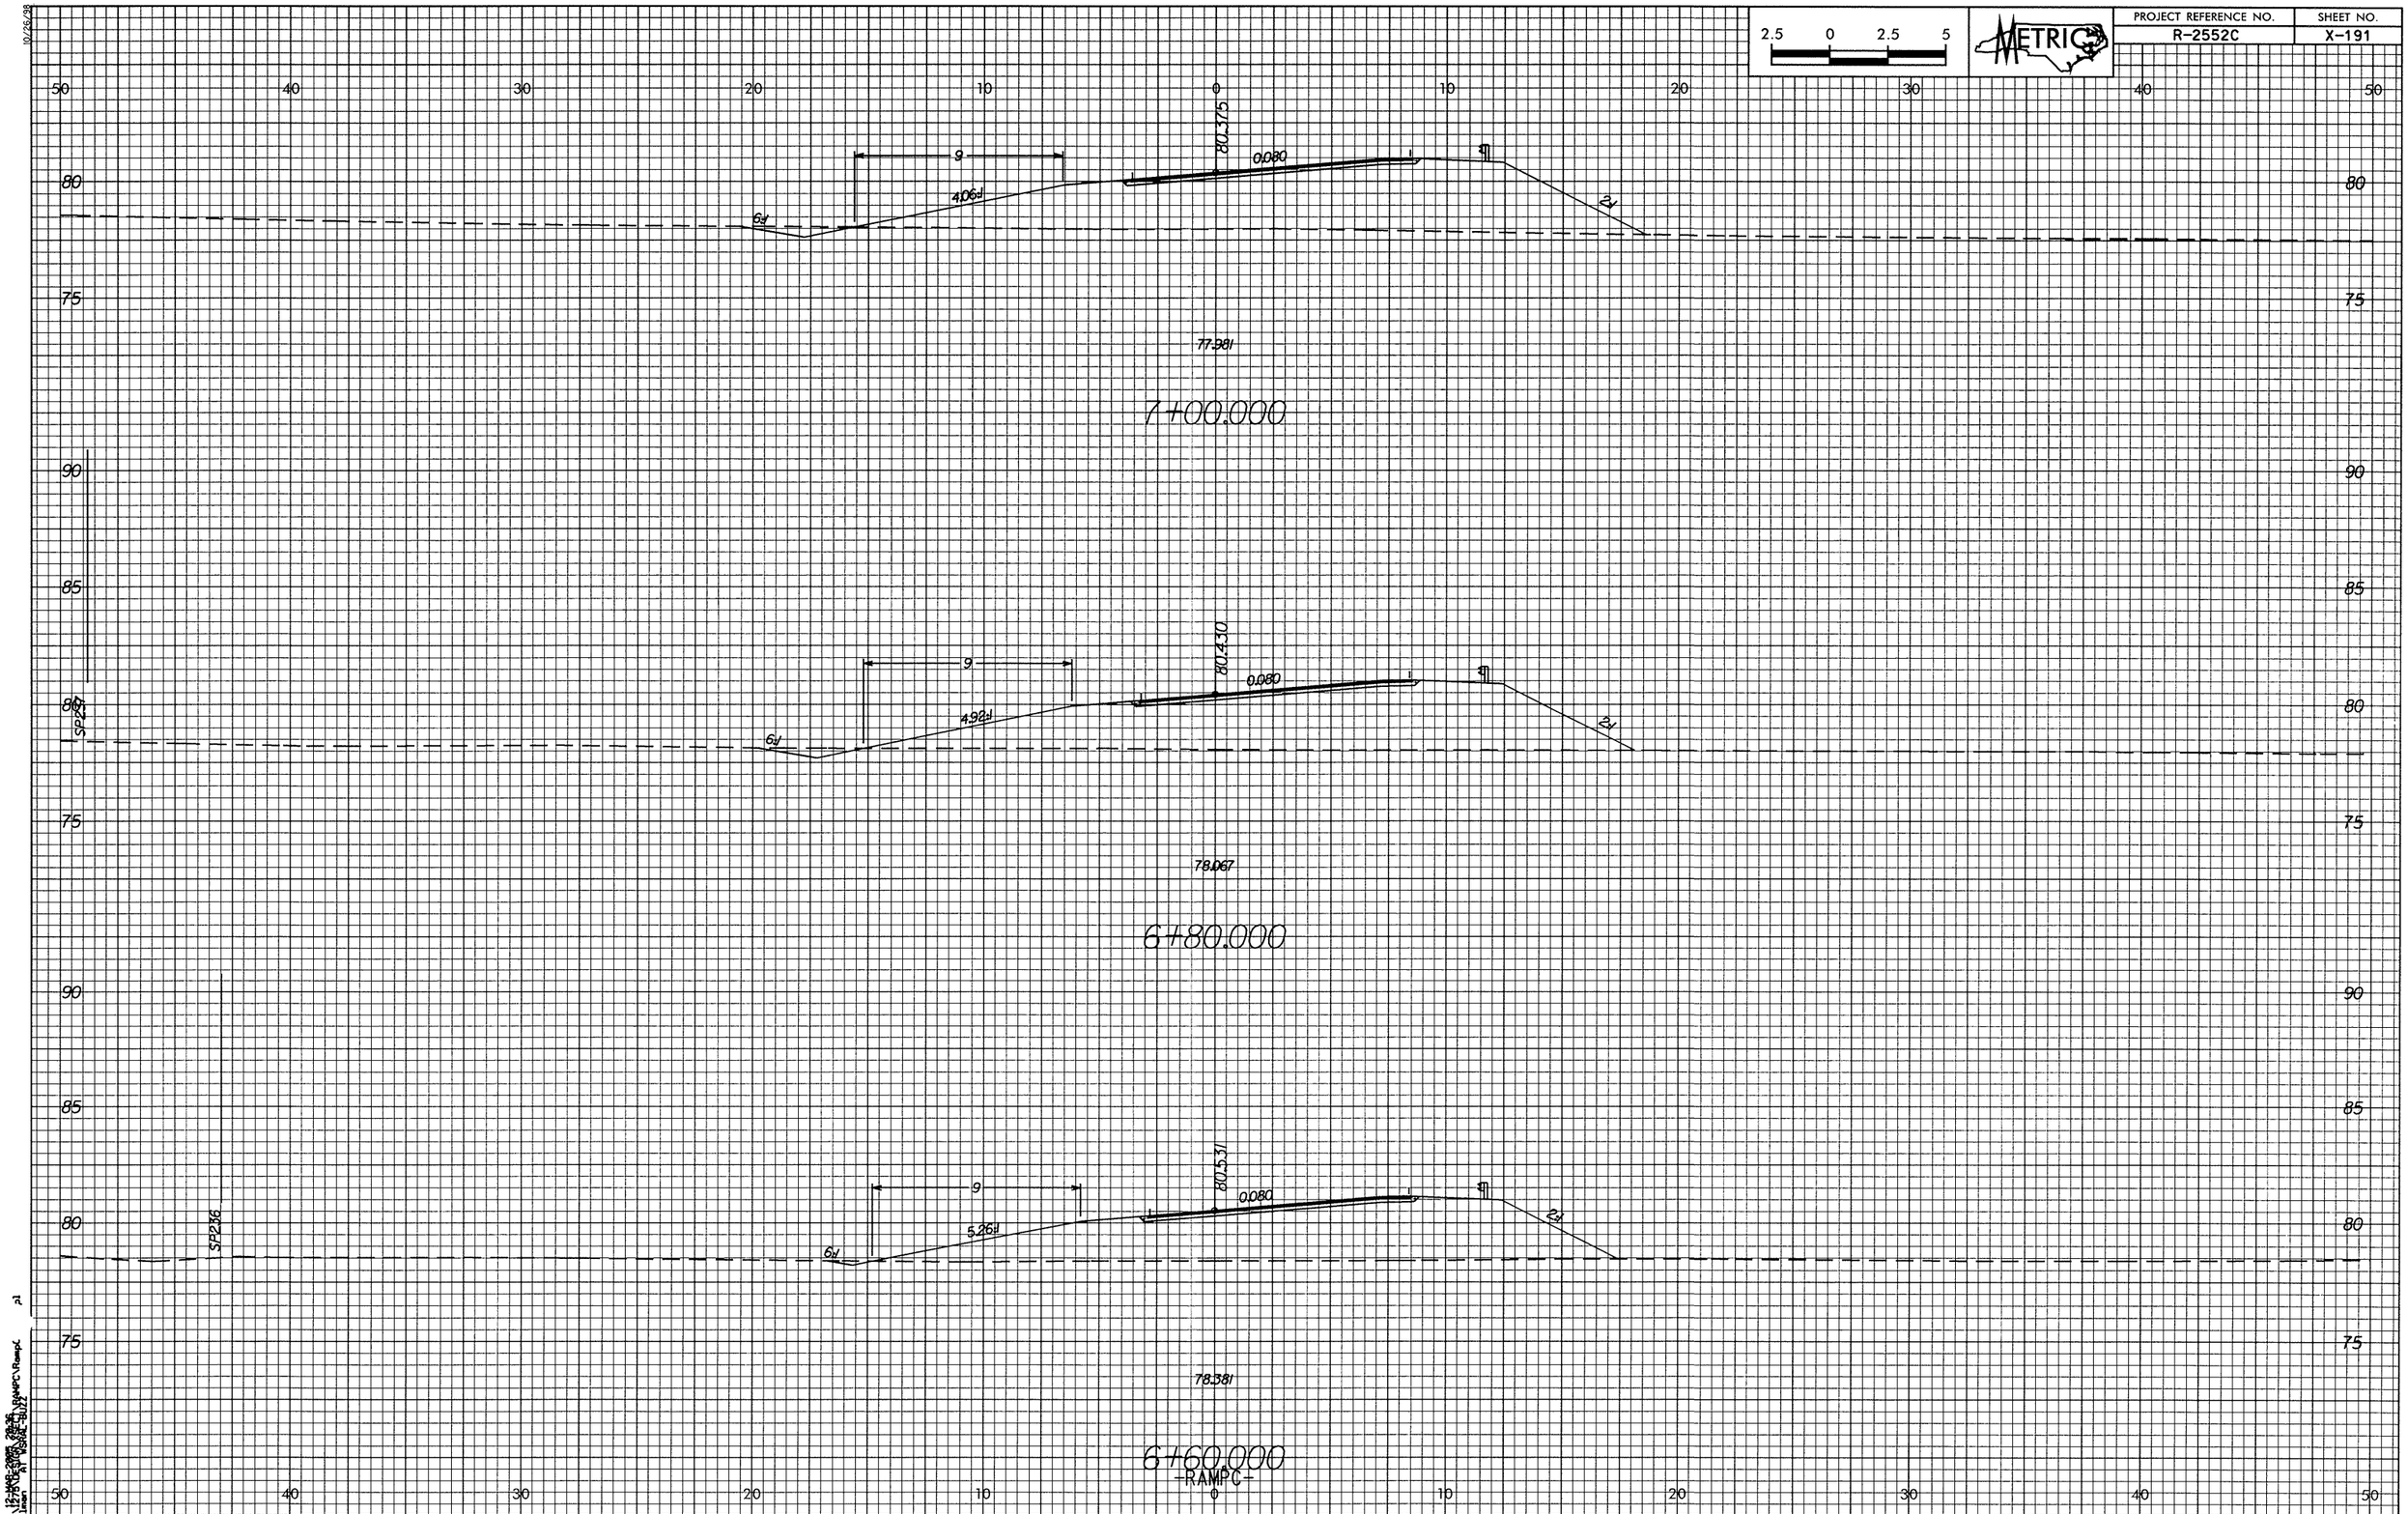

2.5 0 2.5 5
METRIC
PROJECT REFERENCE NO.
R-2552C
SHEET NO.
X-191
80.375
9
0.080
4.06:1
6:1
2:1
77.981
7+00.000
80.430
9
0.080
4.92:1
6:1
2:1
78.067
6+80.000
80.531
9
0.080
5.26:1
6:1
2:1
SP236
78.381
6+60.000
-RAMPC-