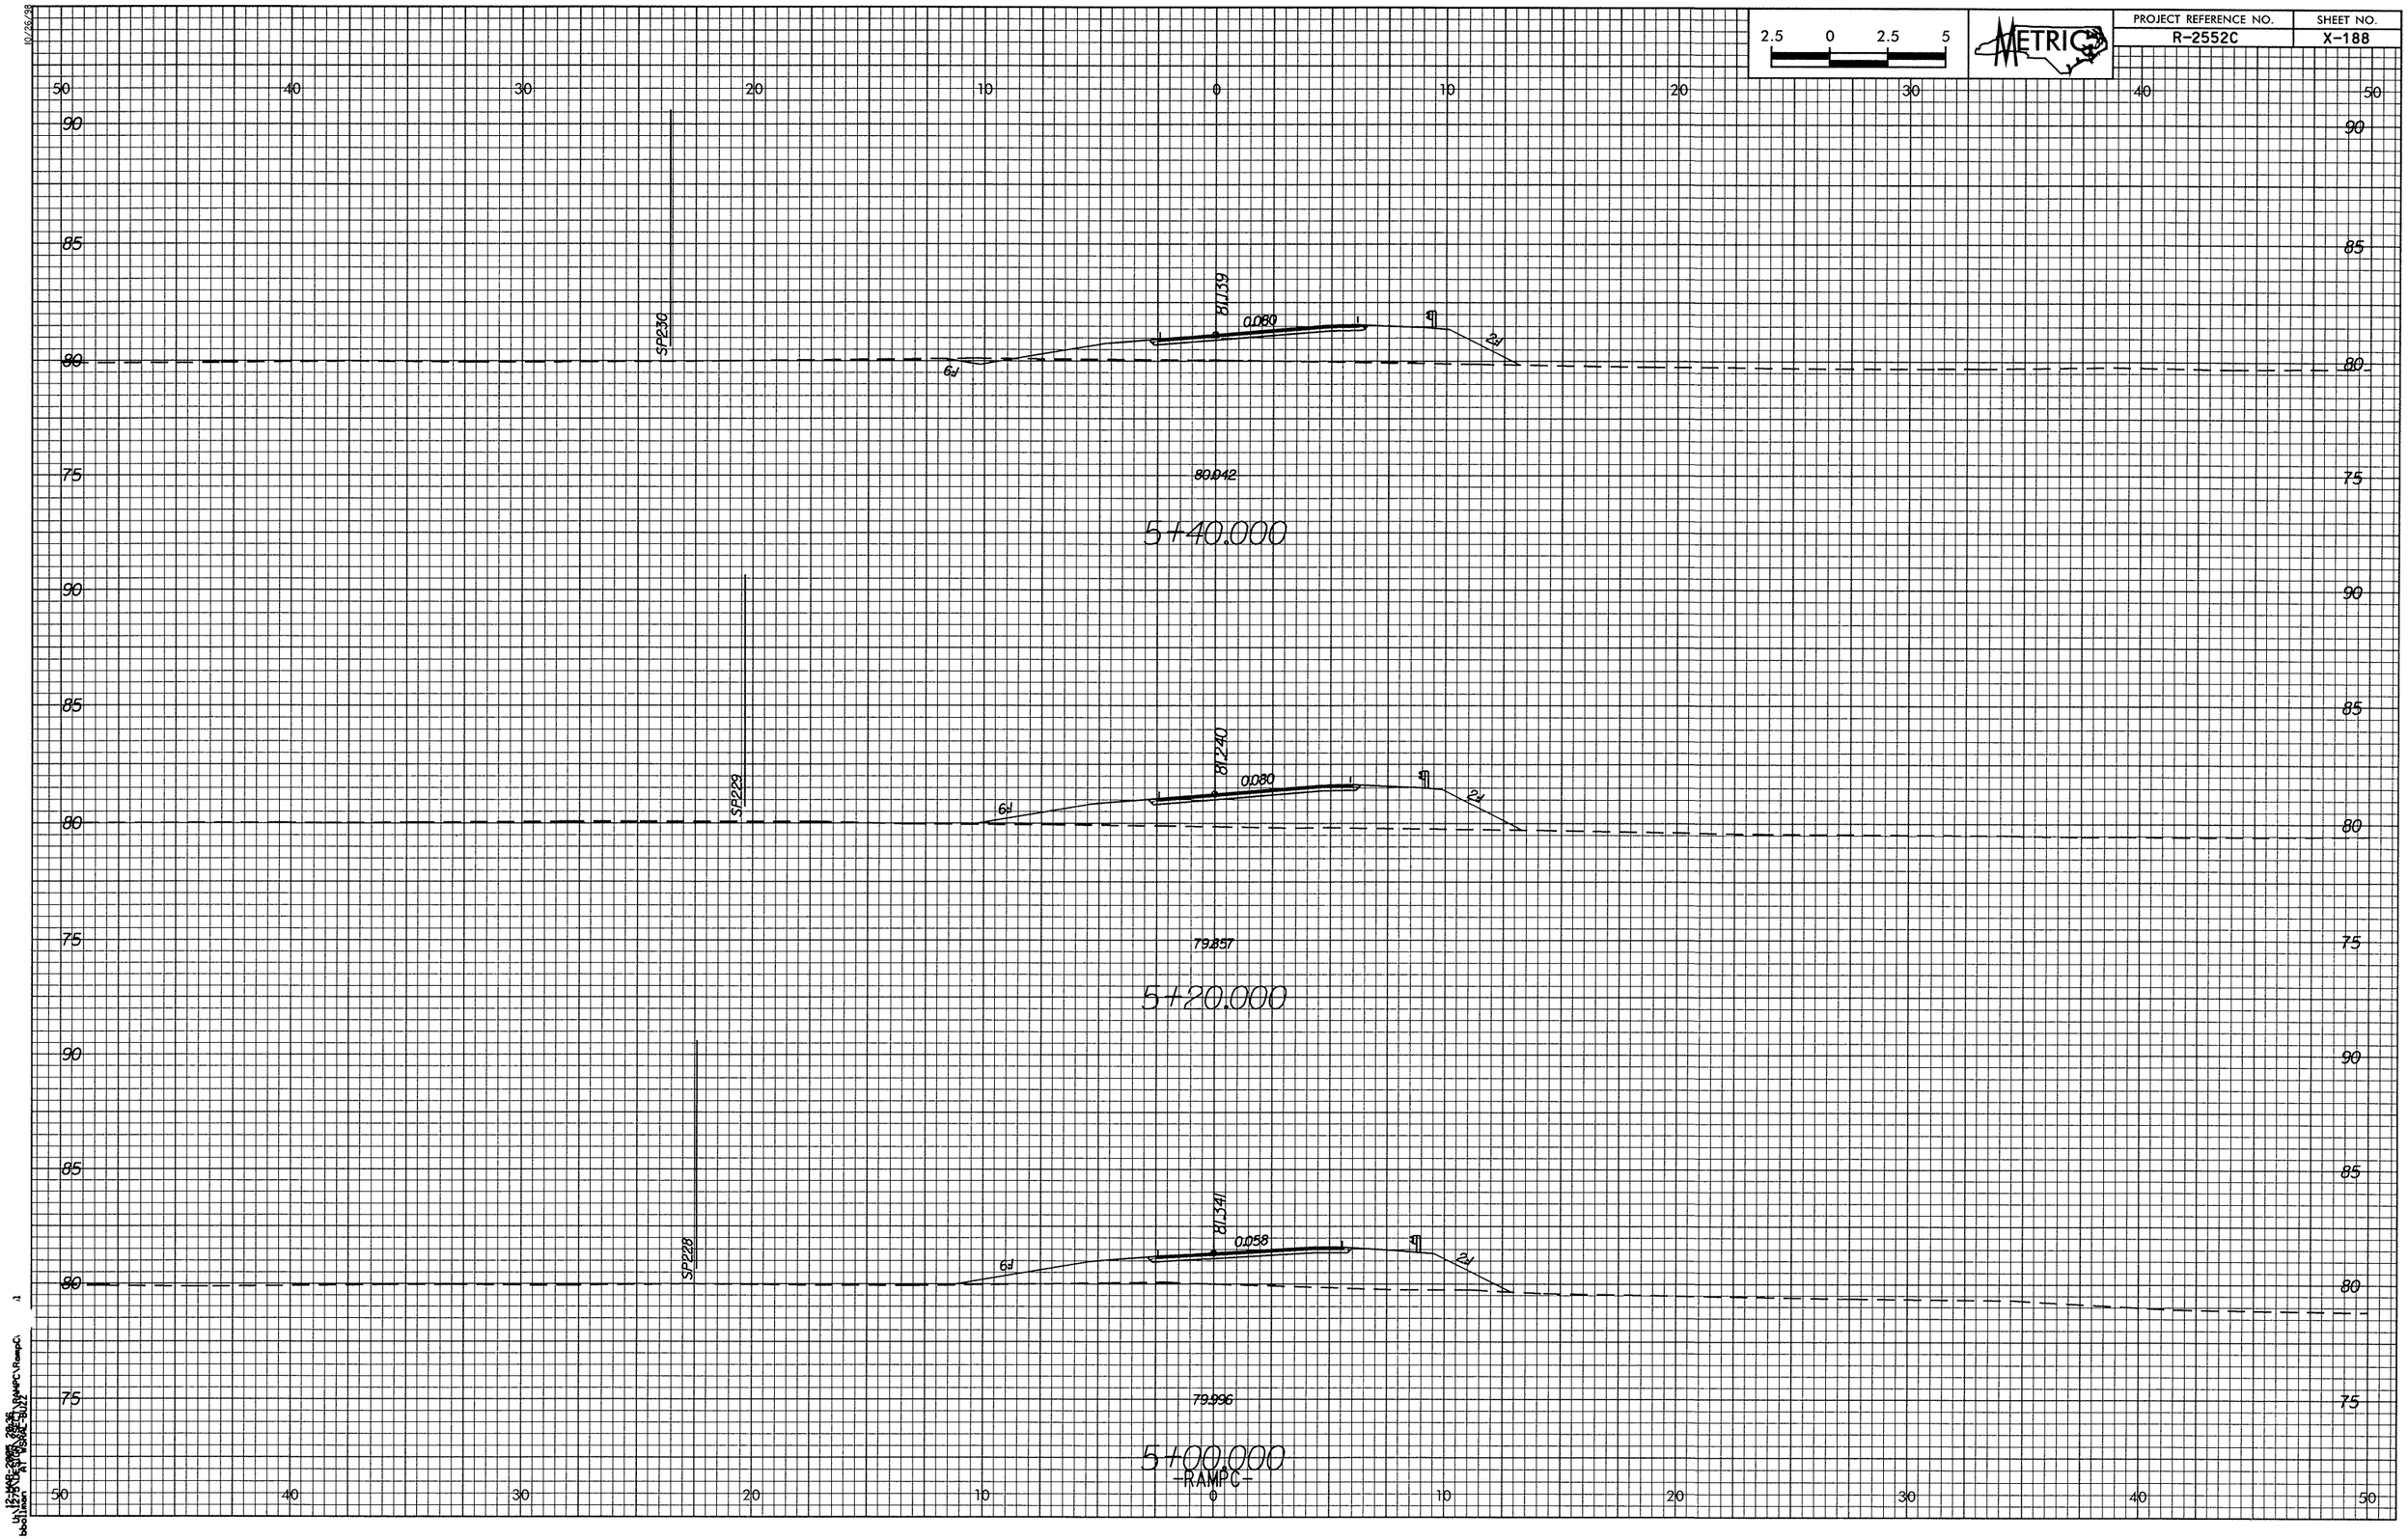

2.5 0 2.5 5
METRIC
PROJECT REFERENCE NO.
R-2552C
SHEET NO.
X-188
SP230
81.139
0.080
80.042
5+40.000
SP229
81.240
0.080
79.857
5+20.000
SP228
81.341
0.058
79.996
5+00.000
-RAMPC-