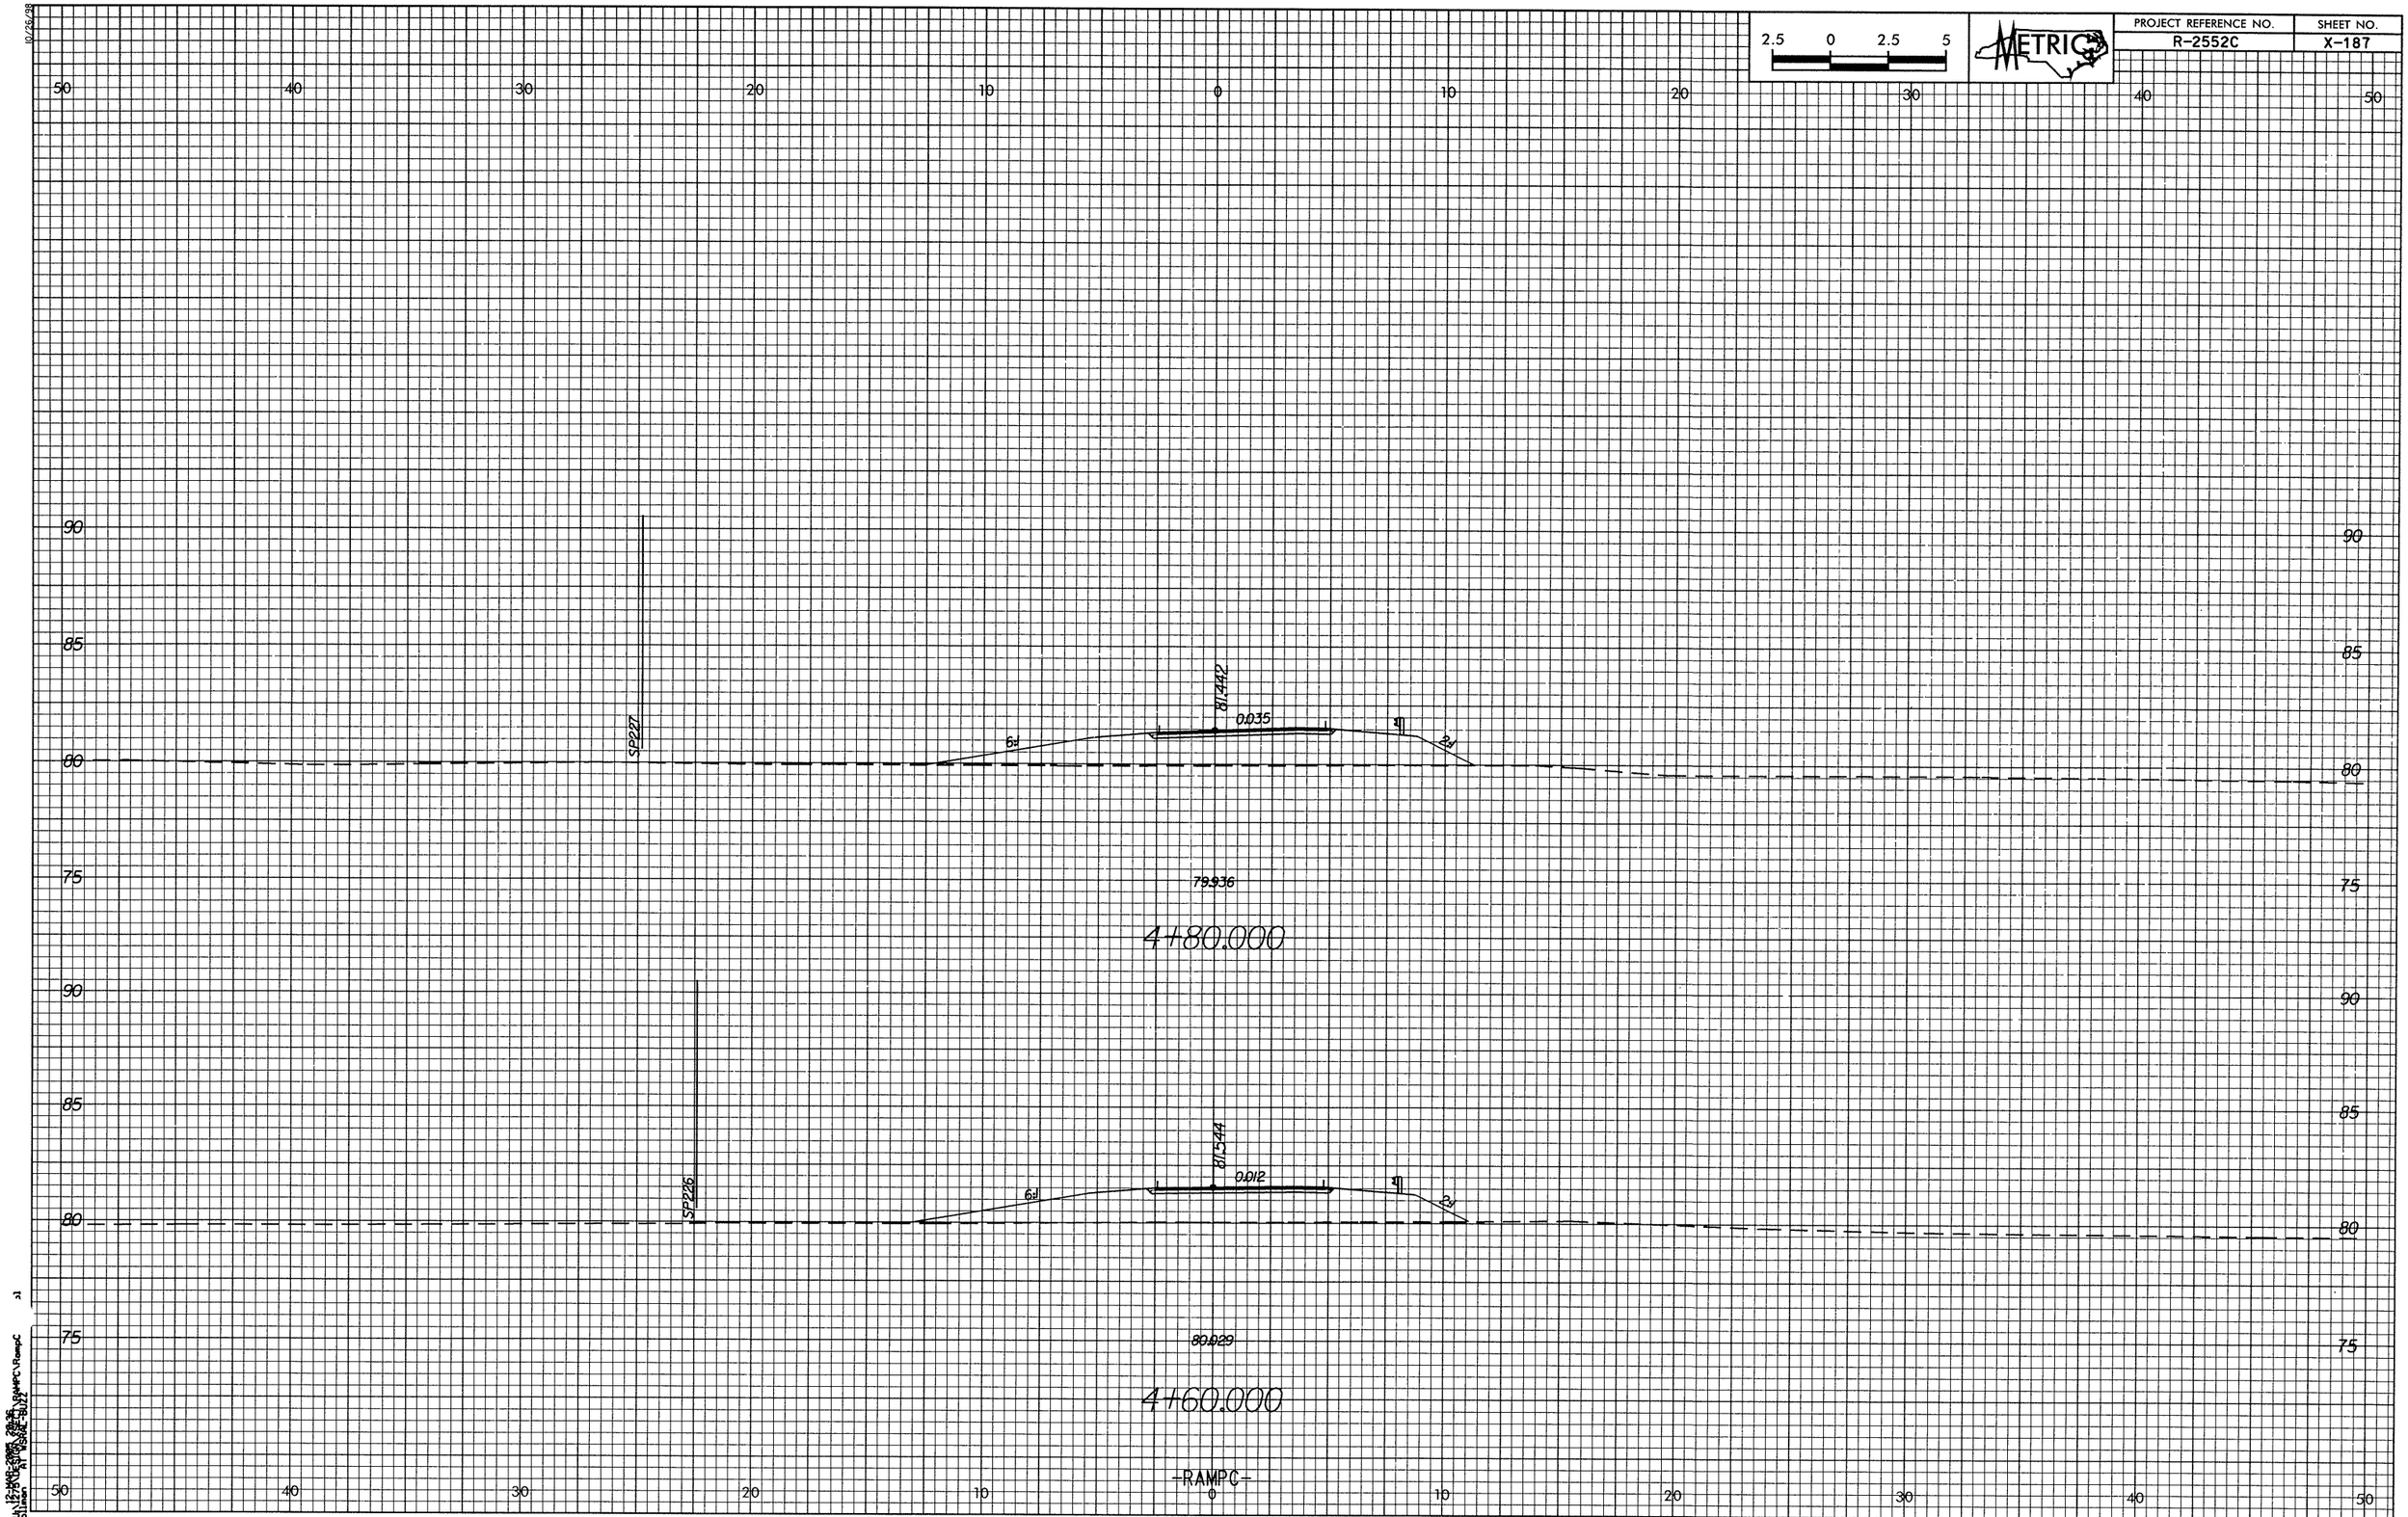

2.5 0 2.5 5
METRIC
PROJECT REFERENCE NO.
R-2552C
SHEET NO.
X-187
50 40 30 20 10 0 10 20 30 40 50
90
85
80
75
SP227
81.442
0.035
6:1
2:1
79.936
4+80.000
SP226
81.544
0.012
6:1
2:1
80.029
4+60.000
-RAMPC-