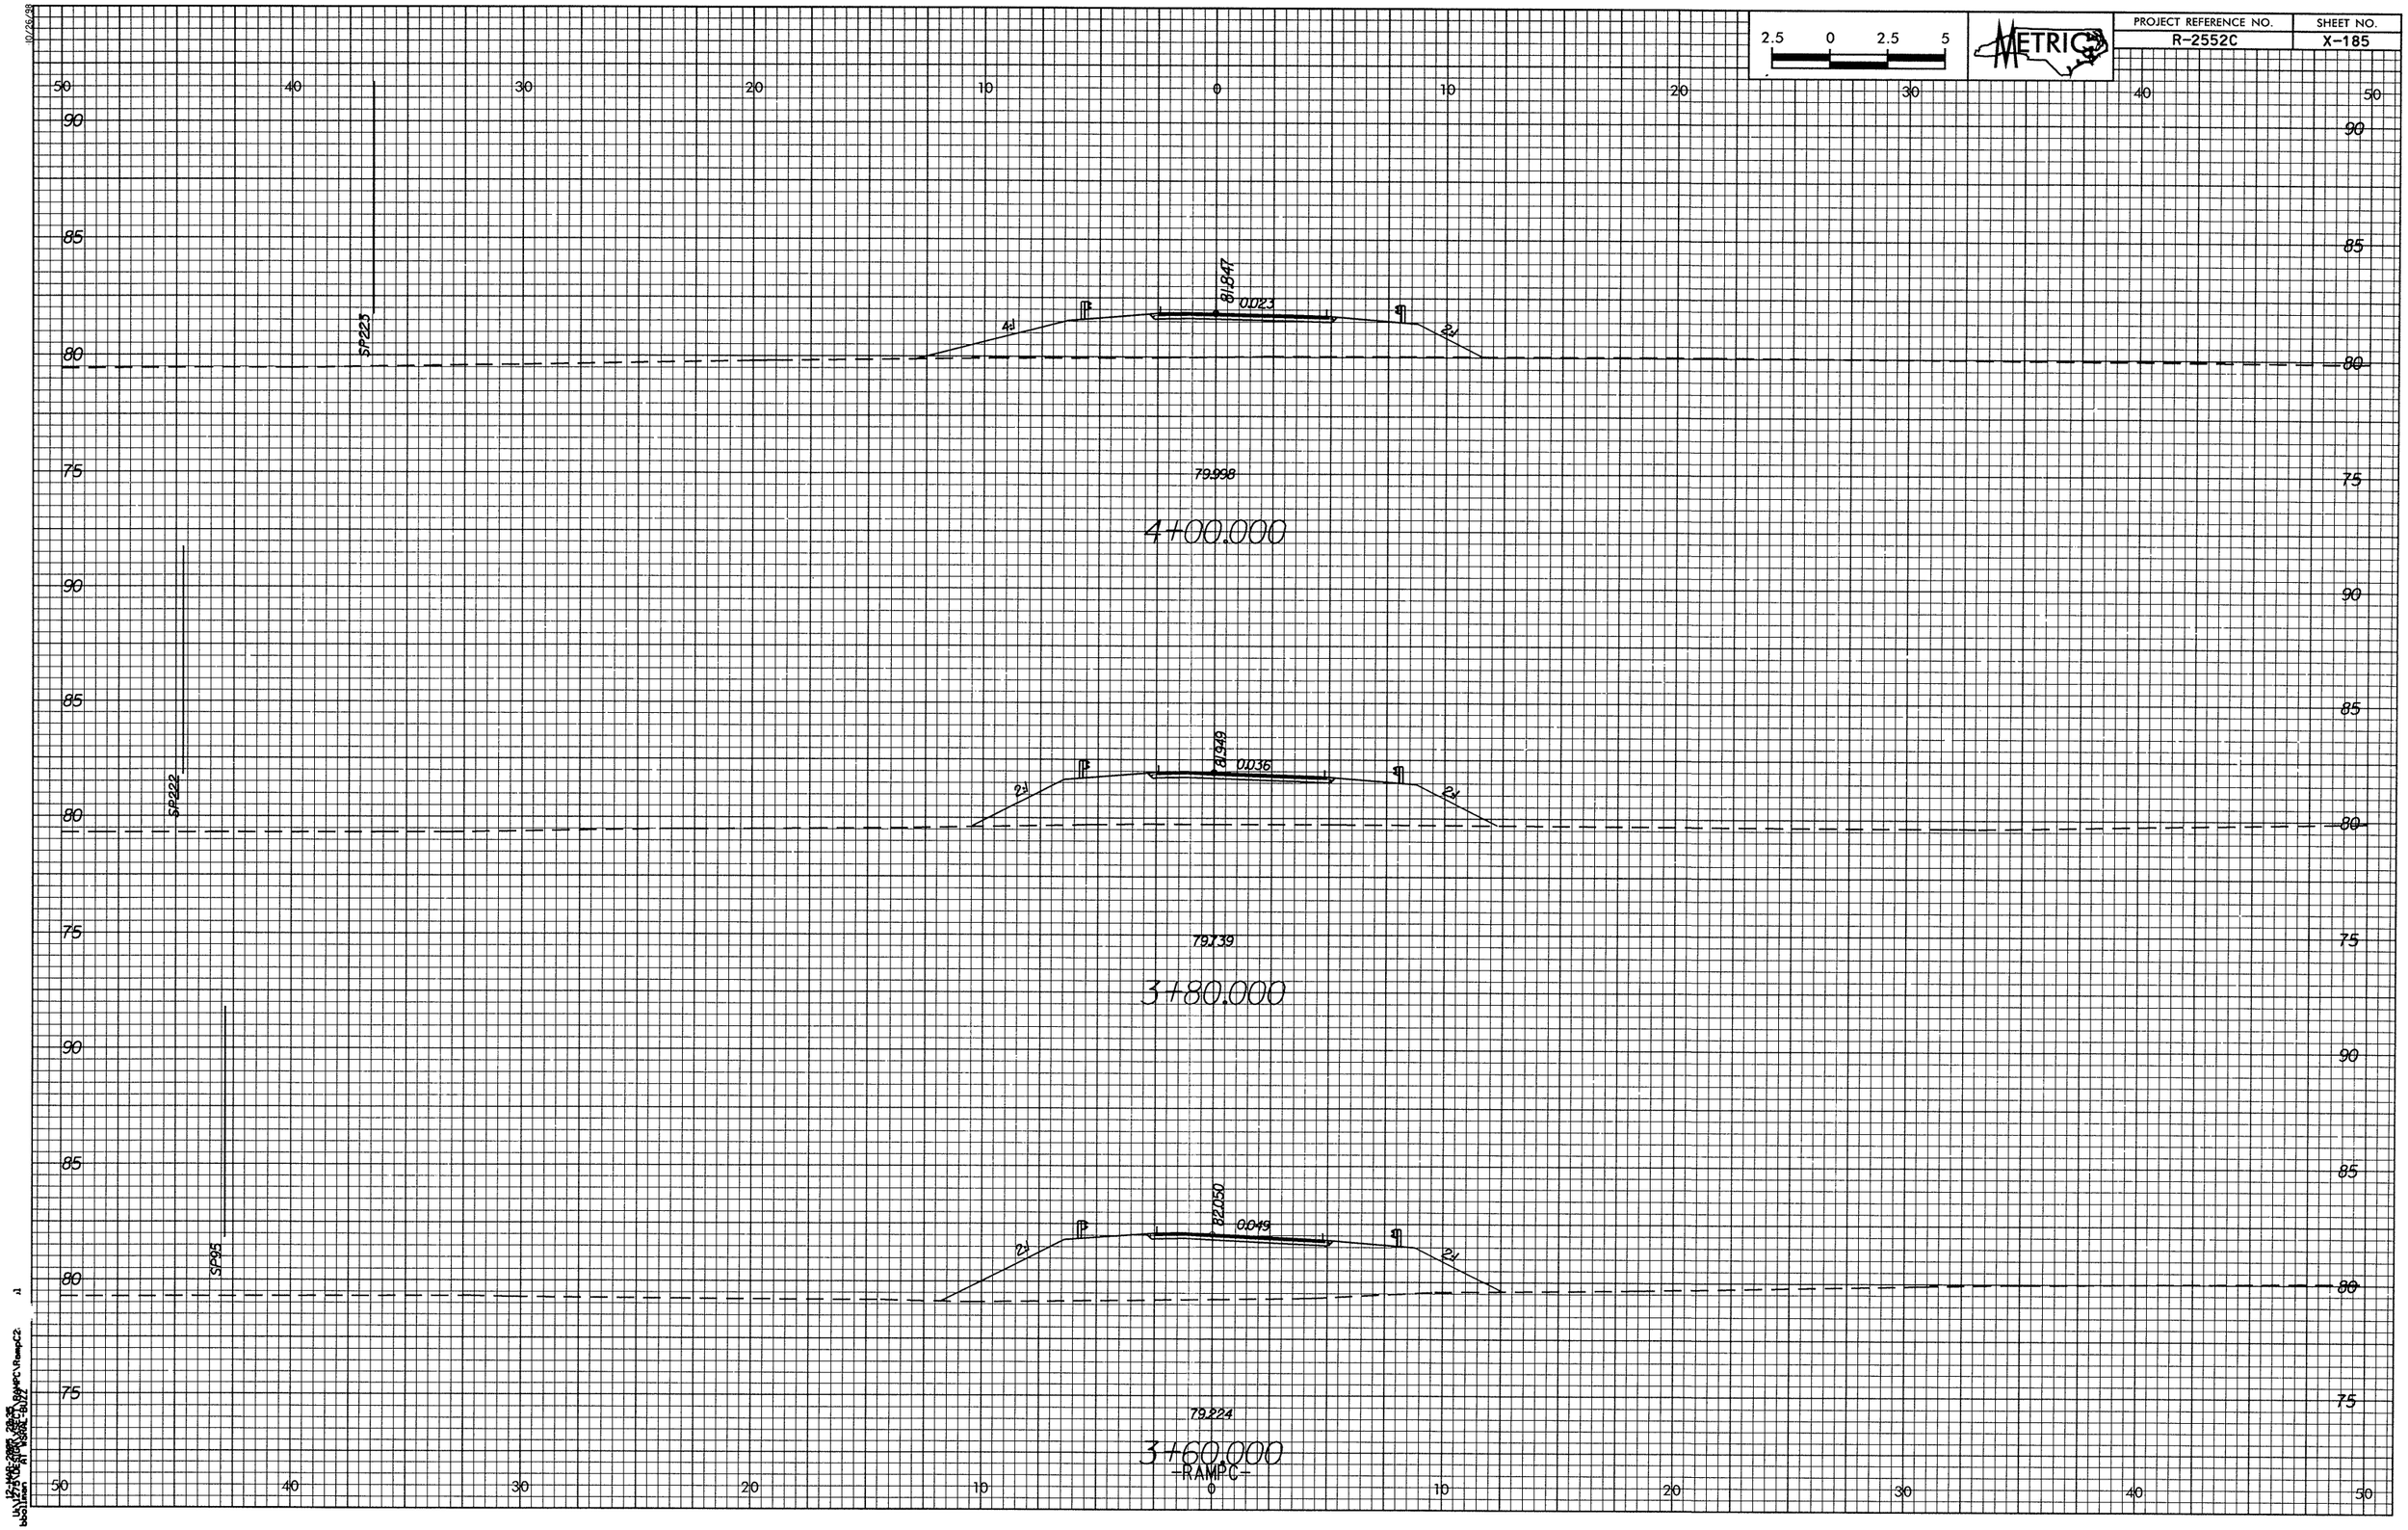

2.5 0 2.5 5
METRIC
PROJECT REFERENCE NO.
R-2552C
SHEET NO.
X-185
SP223
81.847
0.023
4:1
2:1
79.998
4+00.000
SP222
81.949
0.036
2:1
2:1
79.739
3+80.000
SP95
82.050
0.049
2:1
2:1
79.224
3+60.000
-RAMPC-