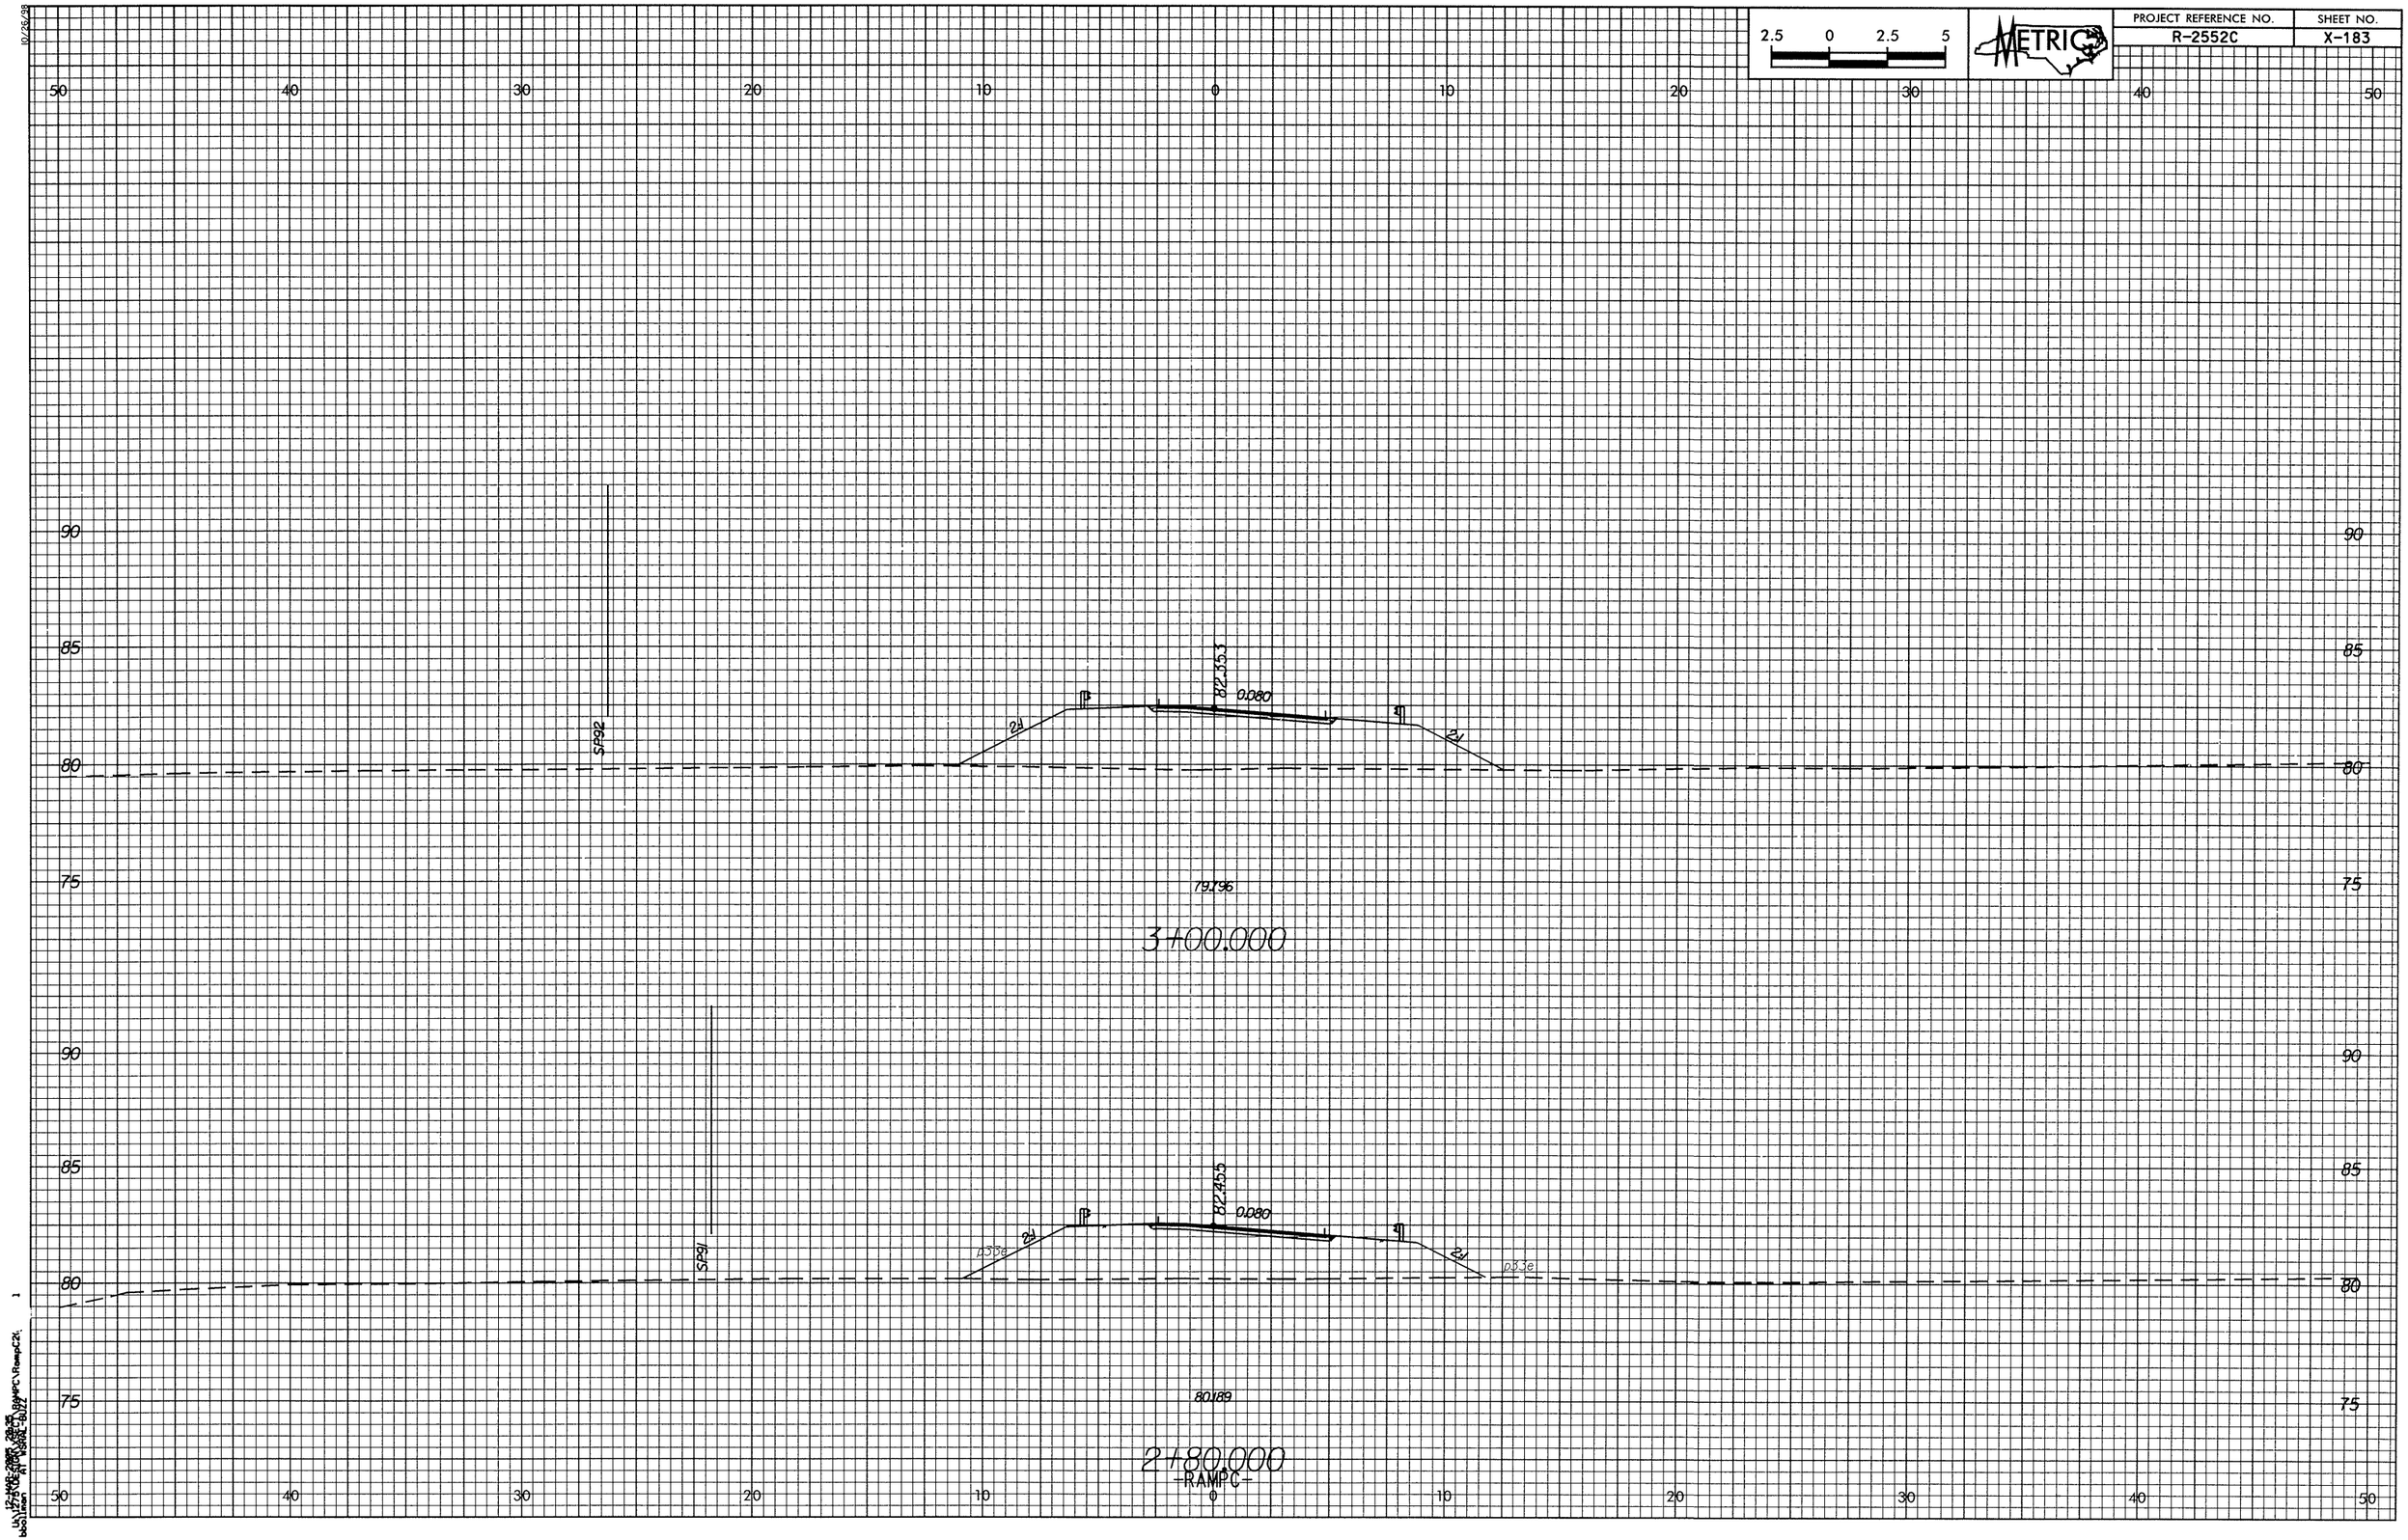

2.5 0 2.5 5
METRIC
PROJECT REFERENCE NO.
R-2552C
SHEET NO.
X-183
50 40 30 20 10 0 10 20 30 40 50
90
85
80
75
SP92
82.353
0.080
2:1
2:1
79.796
3+00.000
SP91
82.455
0.080
2:1
2:1
p33e
p33e
80.189
2+80.000
-RAMPC-