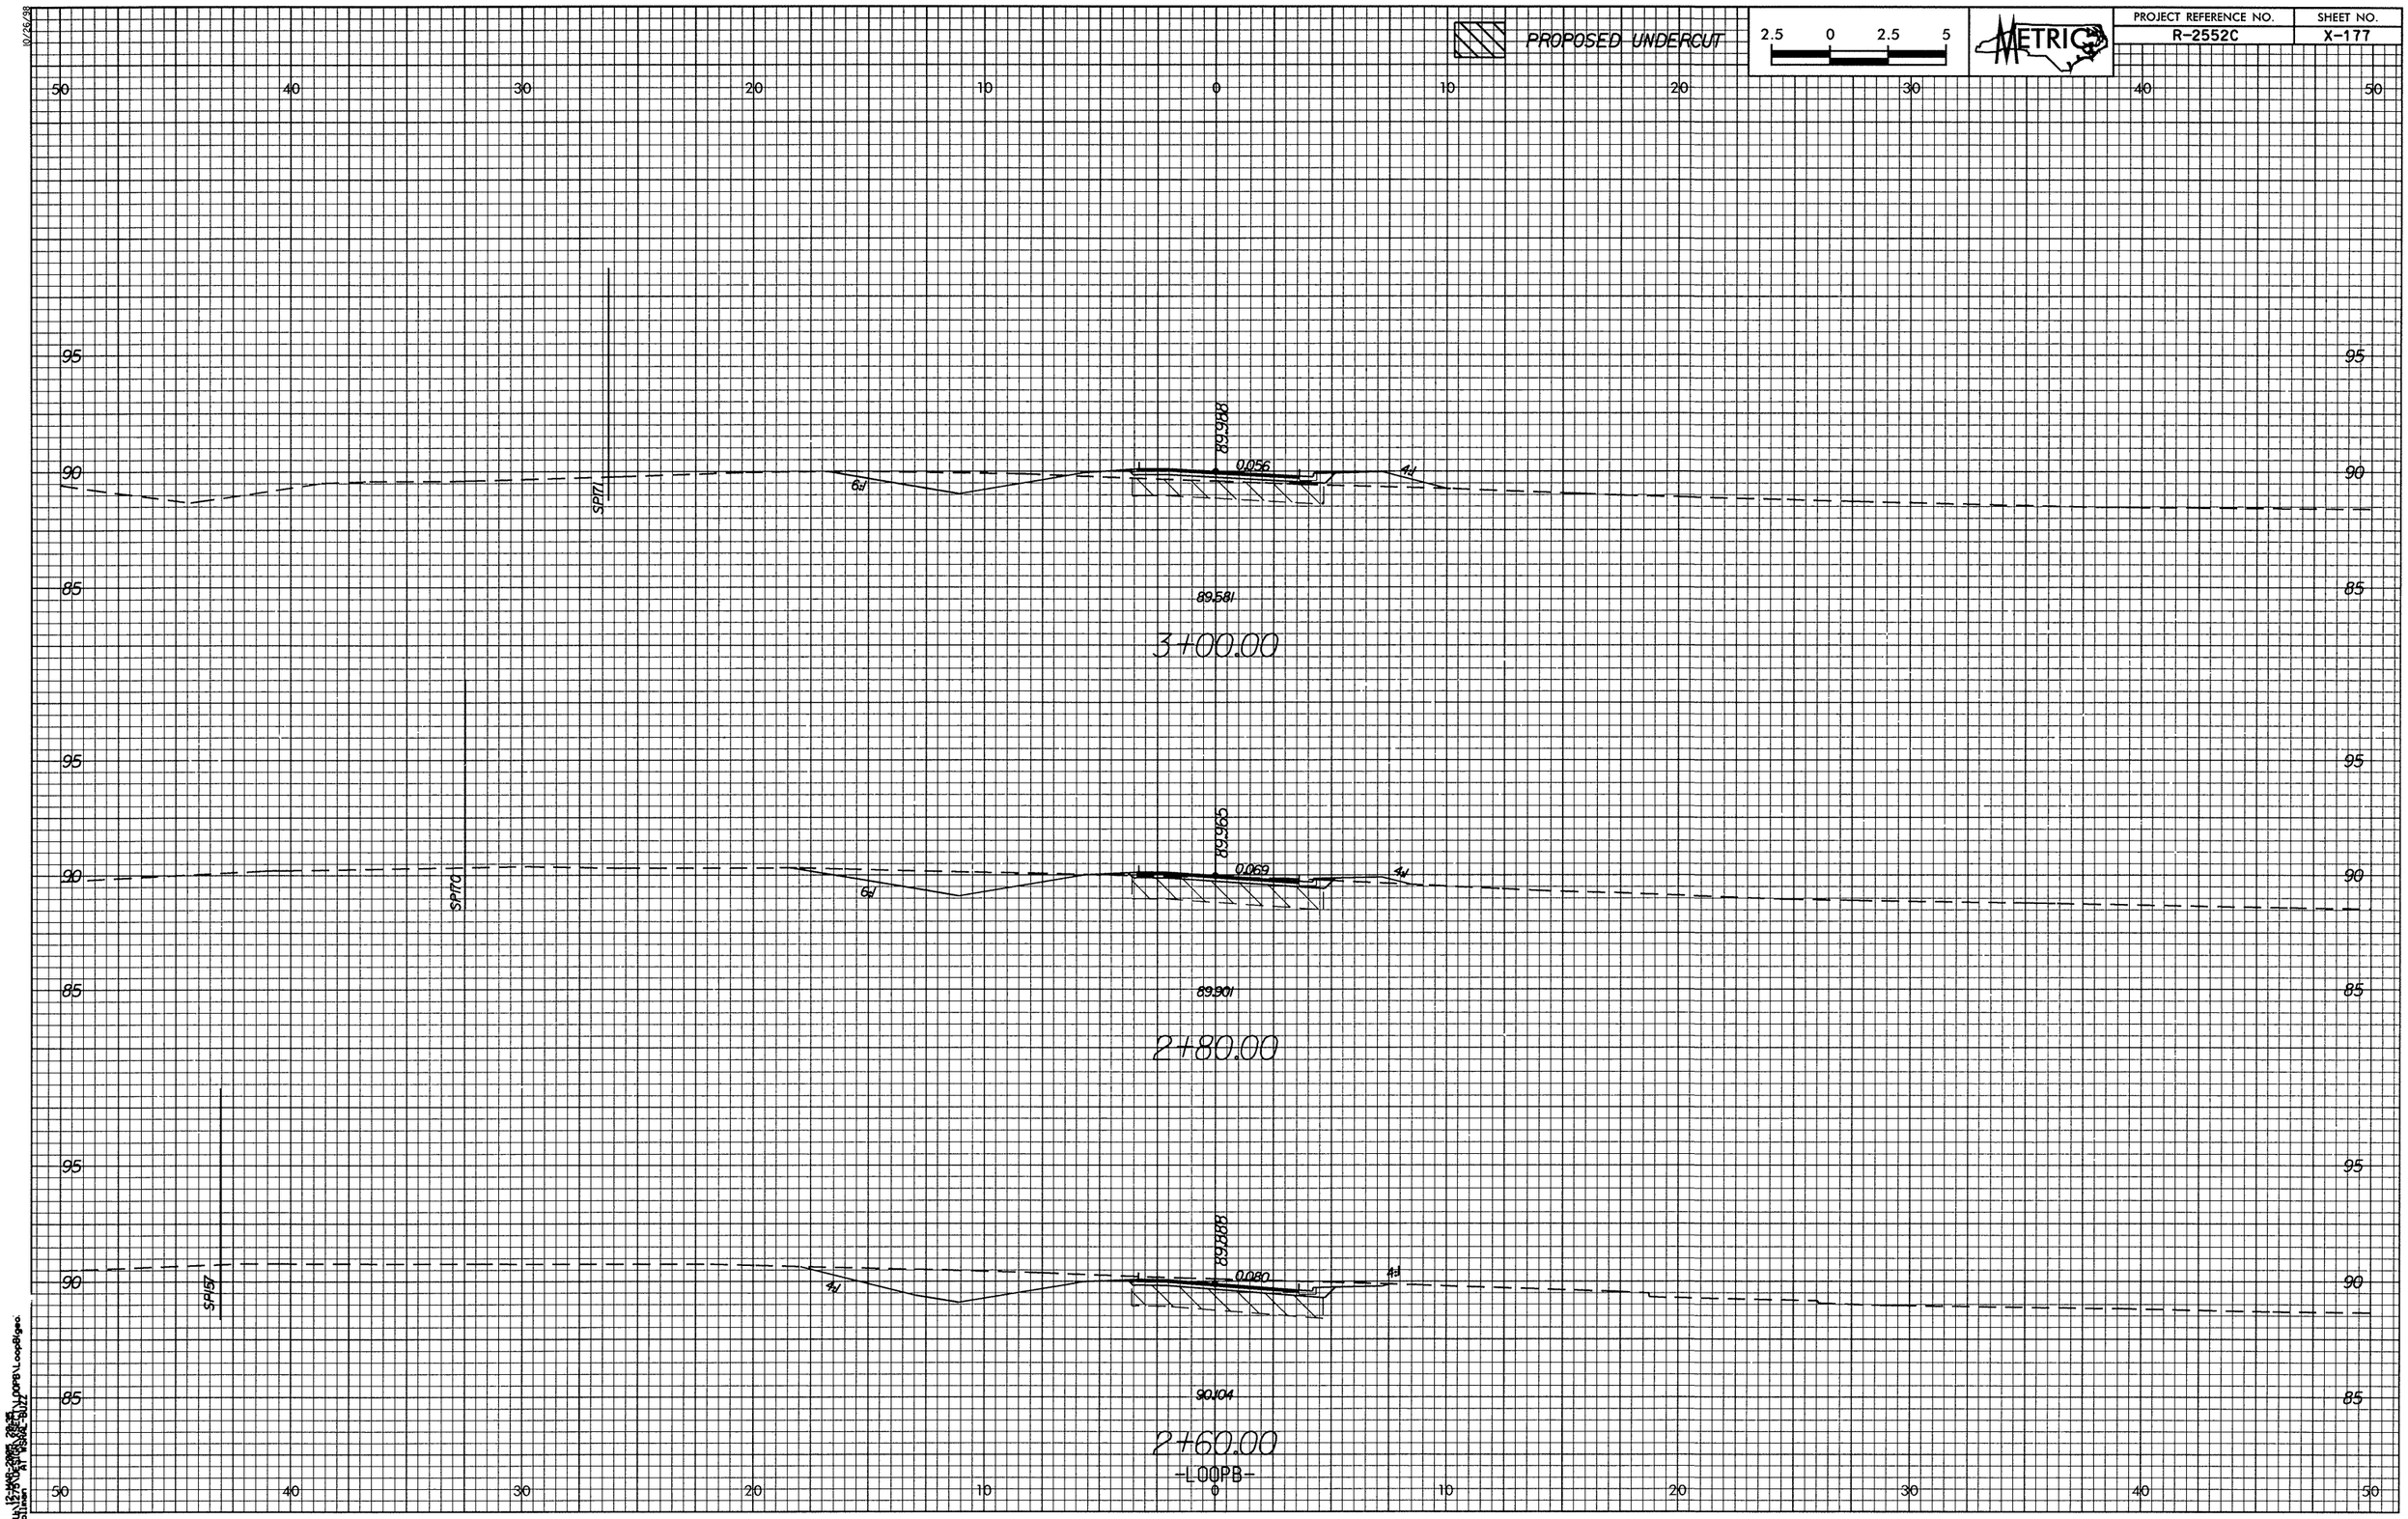
PROPOSED UNDERCUT
2.5 0 2.5 5
METRIC
PROJECT REFERENCE NO.
R-2552C
SHEET NO.
X-177
50 40 30 20 10 0 10 20 30 40 50
95
90
85
89.988
0.056
6:1
4:1
SP171
89.581
3+00.00
89.965
0.069
SP170
89.901
2+80.00
89.888
0.080
SP157
90.104
2+60.00
-LOOPB-