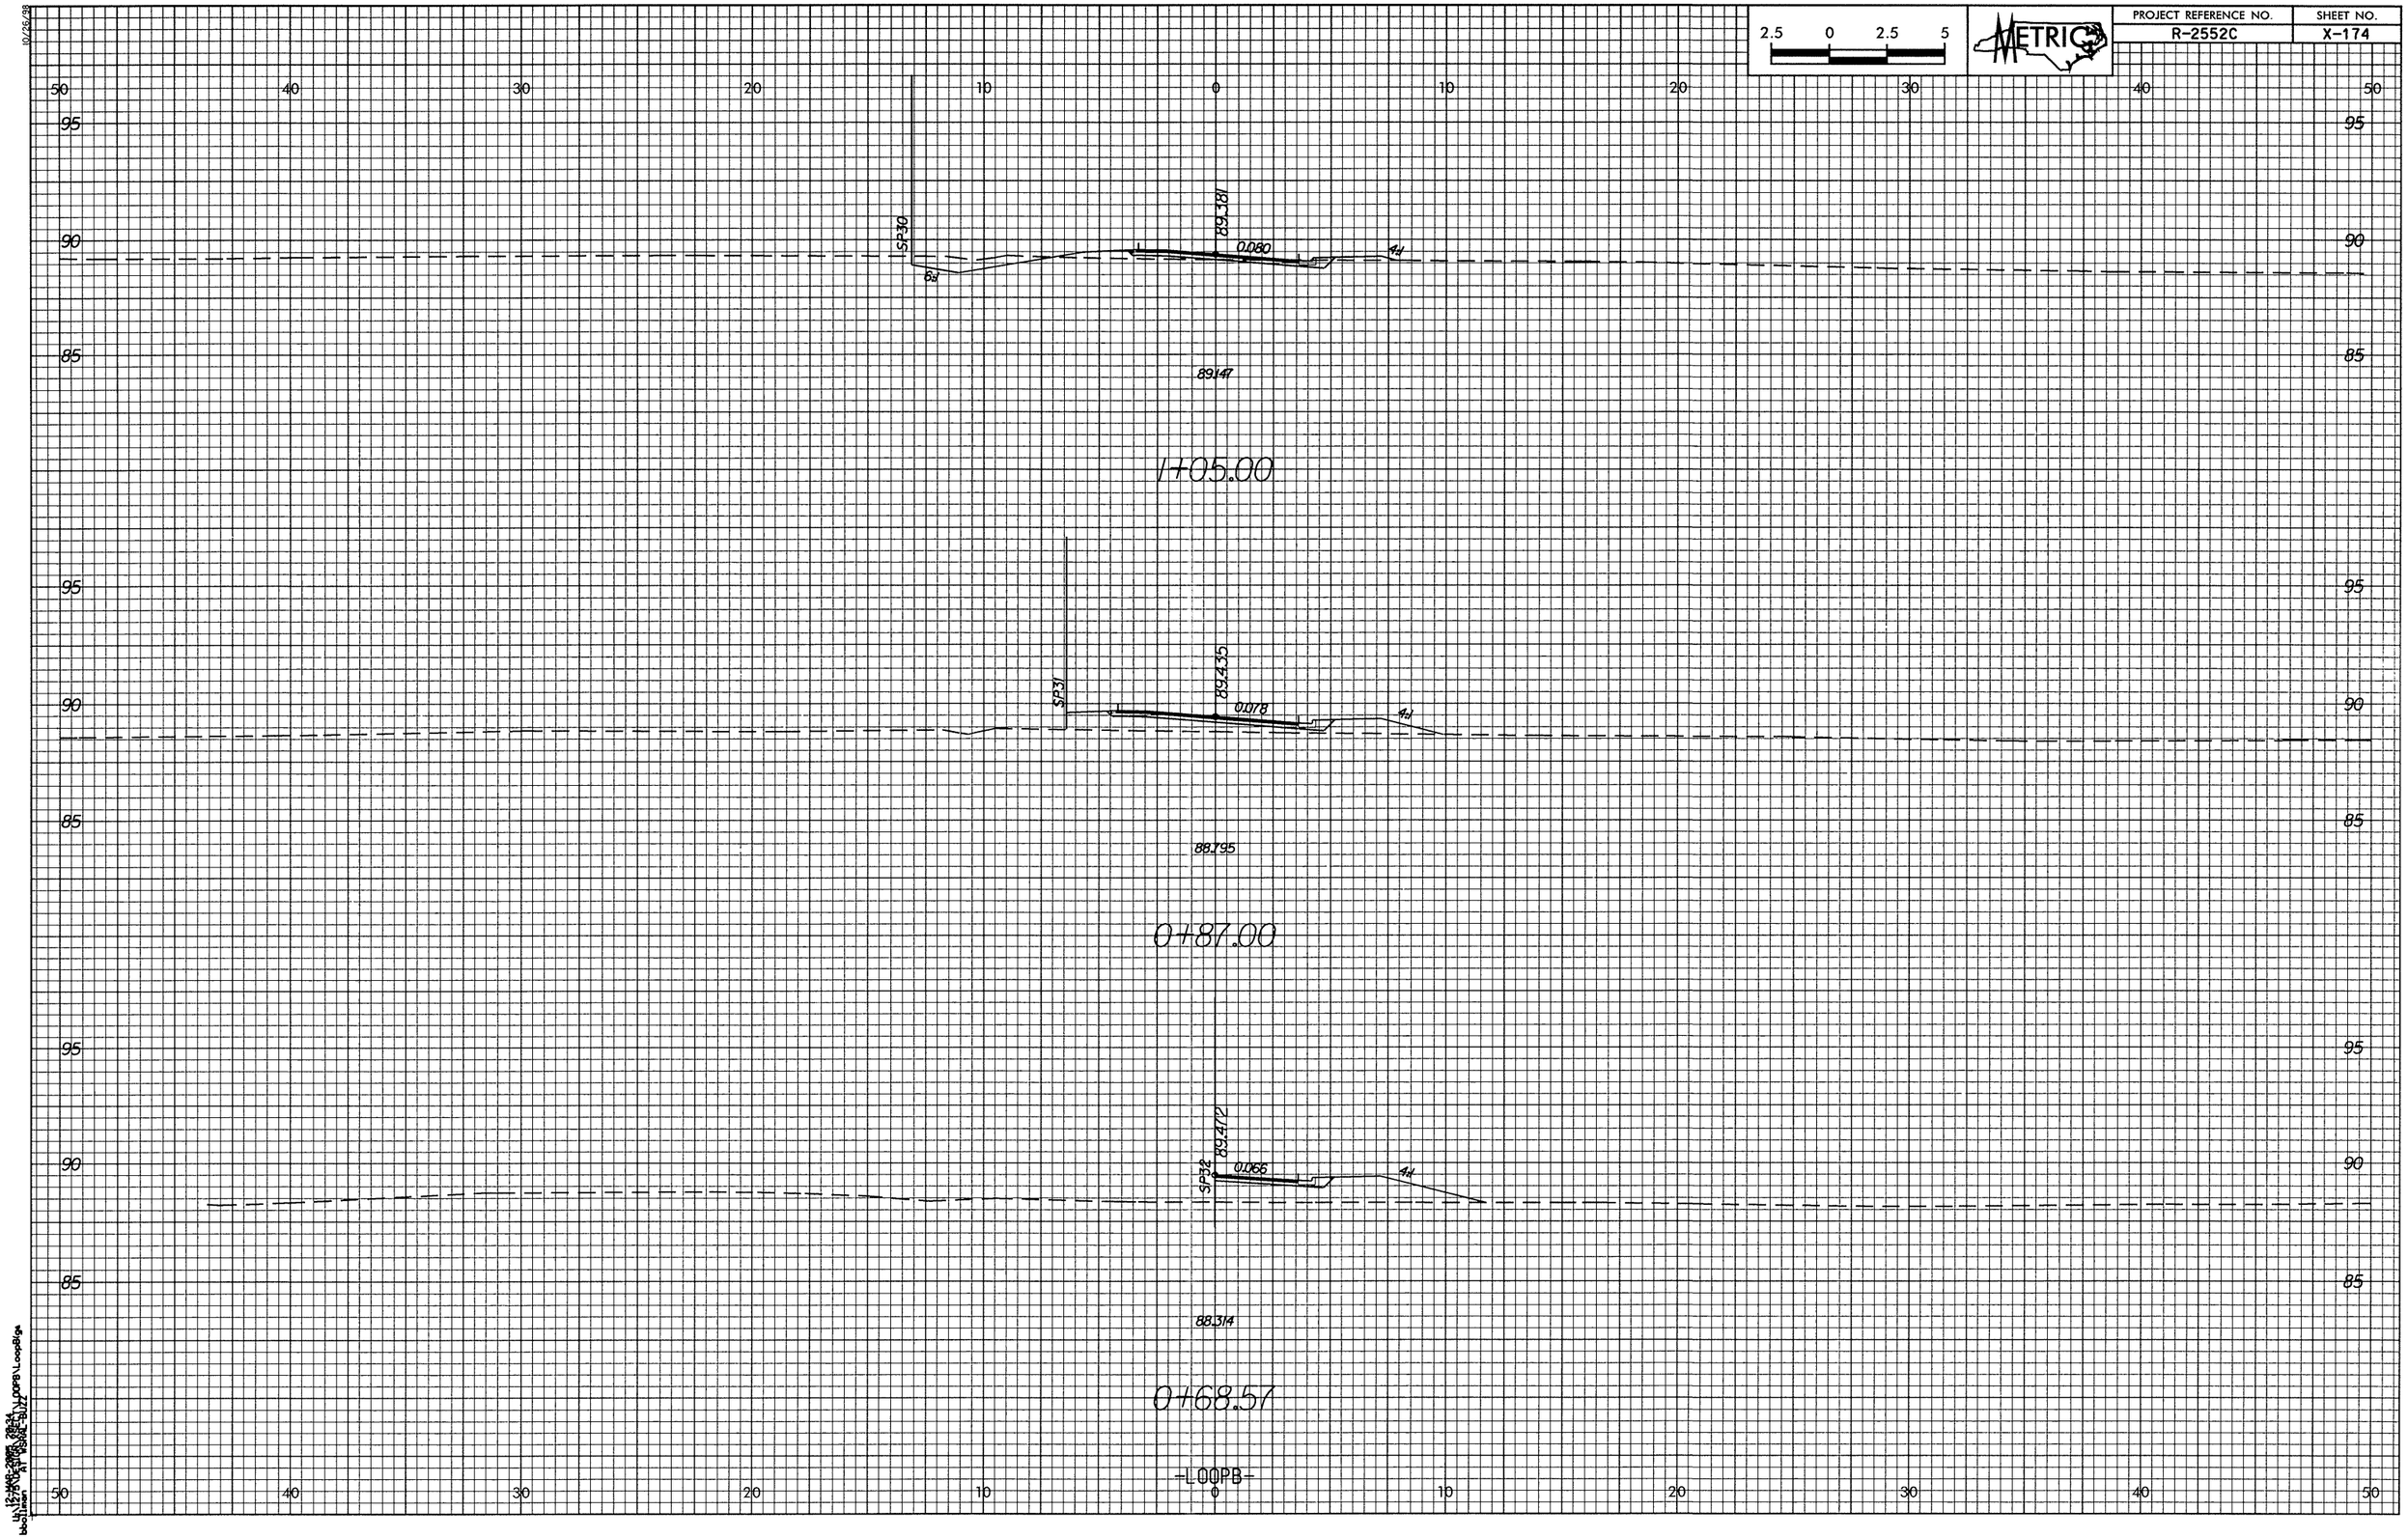

PROJECT REFERENCE NO.
R-2552C
SHEET NO.
X-174
METRIC
2.5 0 2.5 5
SP30
89.381
0.080
4:1
89.147
1+05.00
SP31
89.435
0.078
4:1
88.795
0+87.00
SP32
89.472
0.066
4:1
88.314
0+68.57
-LOOPB-