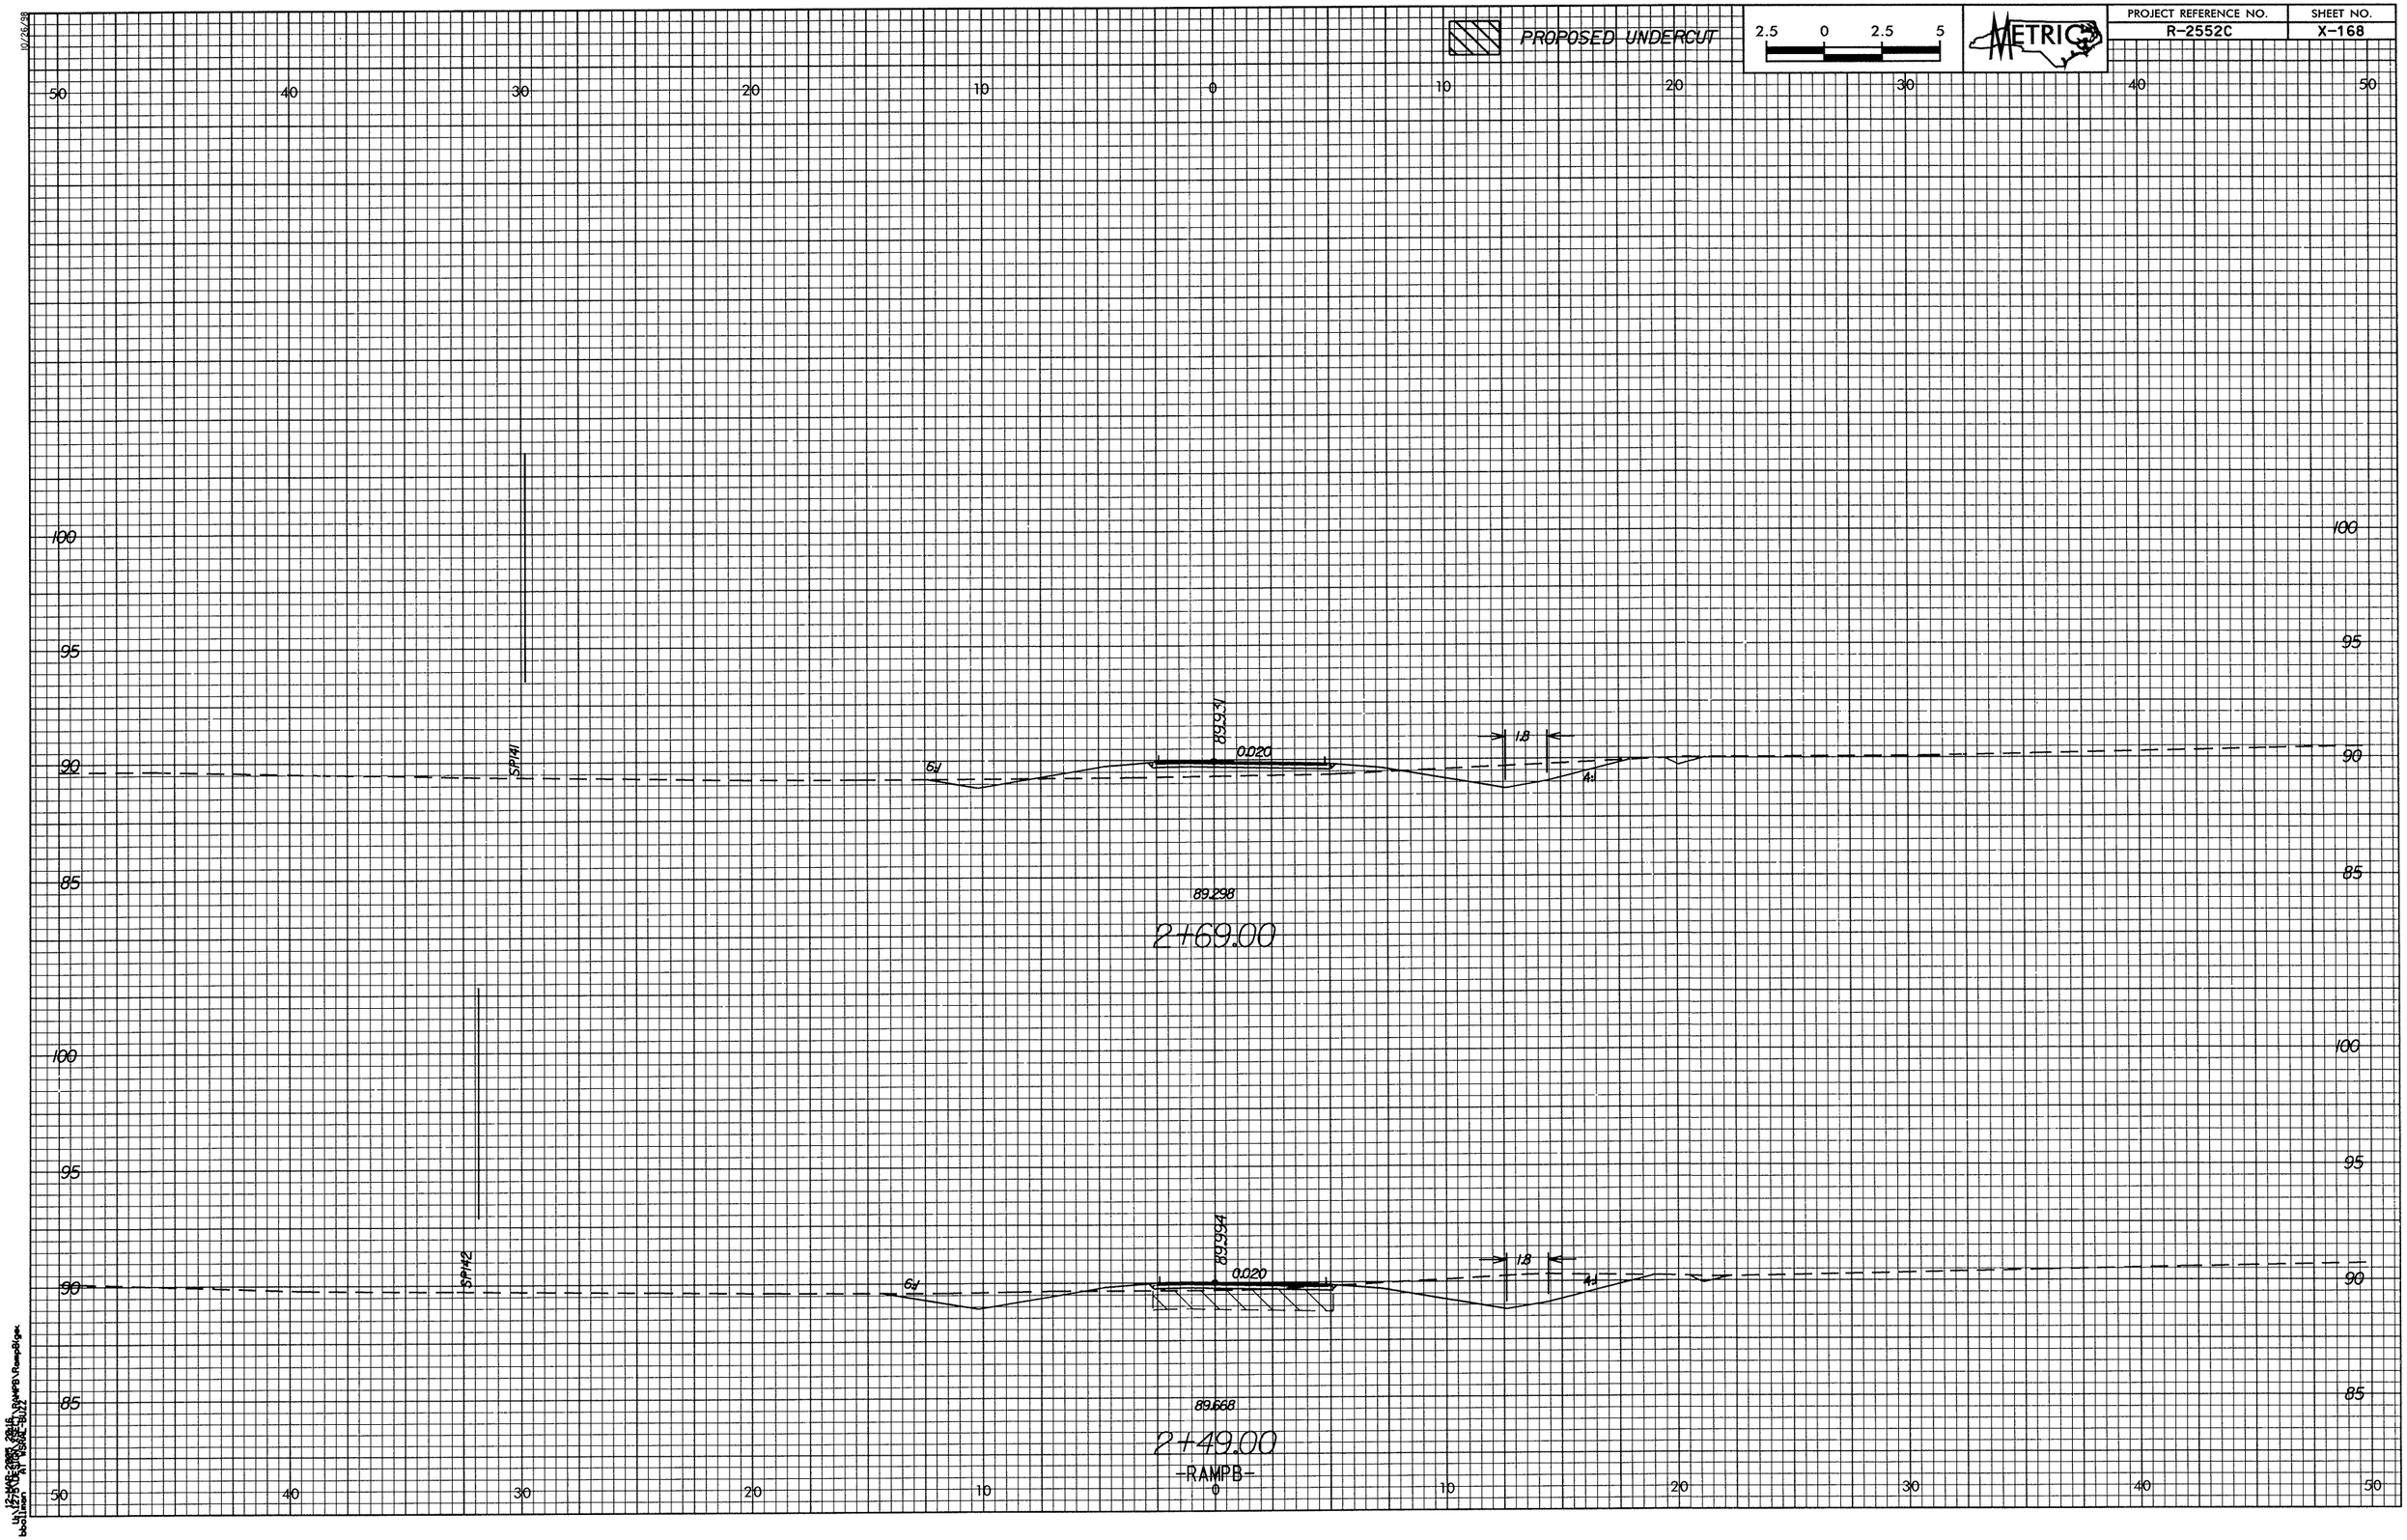
PROPOSED UNDERCUT
2.5 0 2.5 5
METRIC
PROJECT REFERENCE NO.
R-2552C
SHEET NO.
X-168
50 40 30 20 10 0 10 20 30 40 50
100
95
90
85
SP141
89.931
0.020
1.8
6:1
4:1
89.298
2+69.00
SP142
89.994
0.020
1.8
6:1
4:1
89.668
2+49.00
-RAMPB-