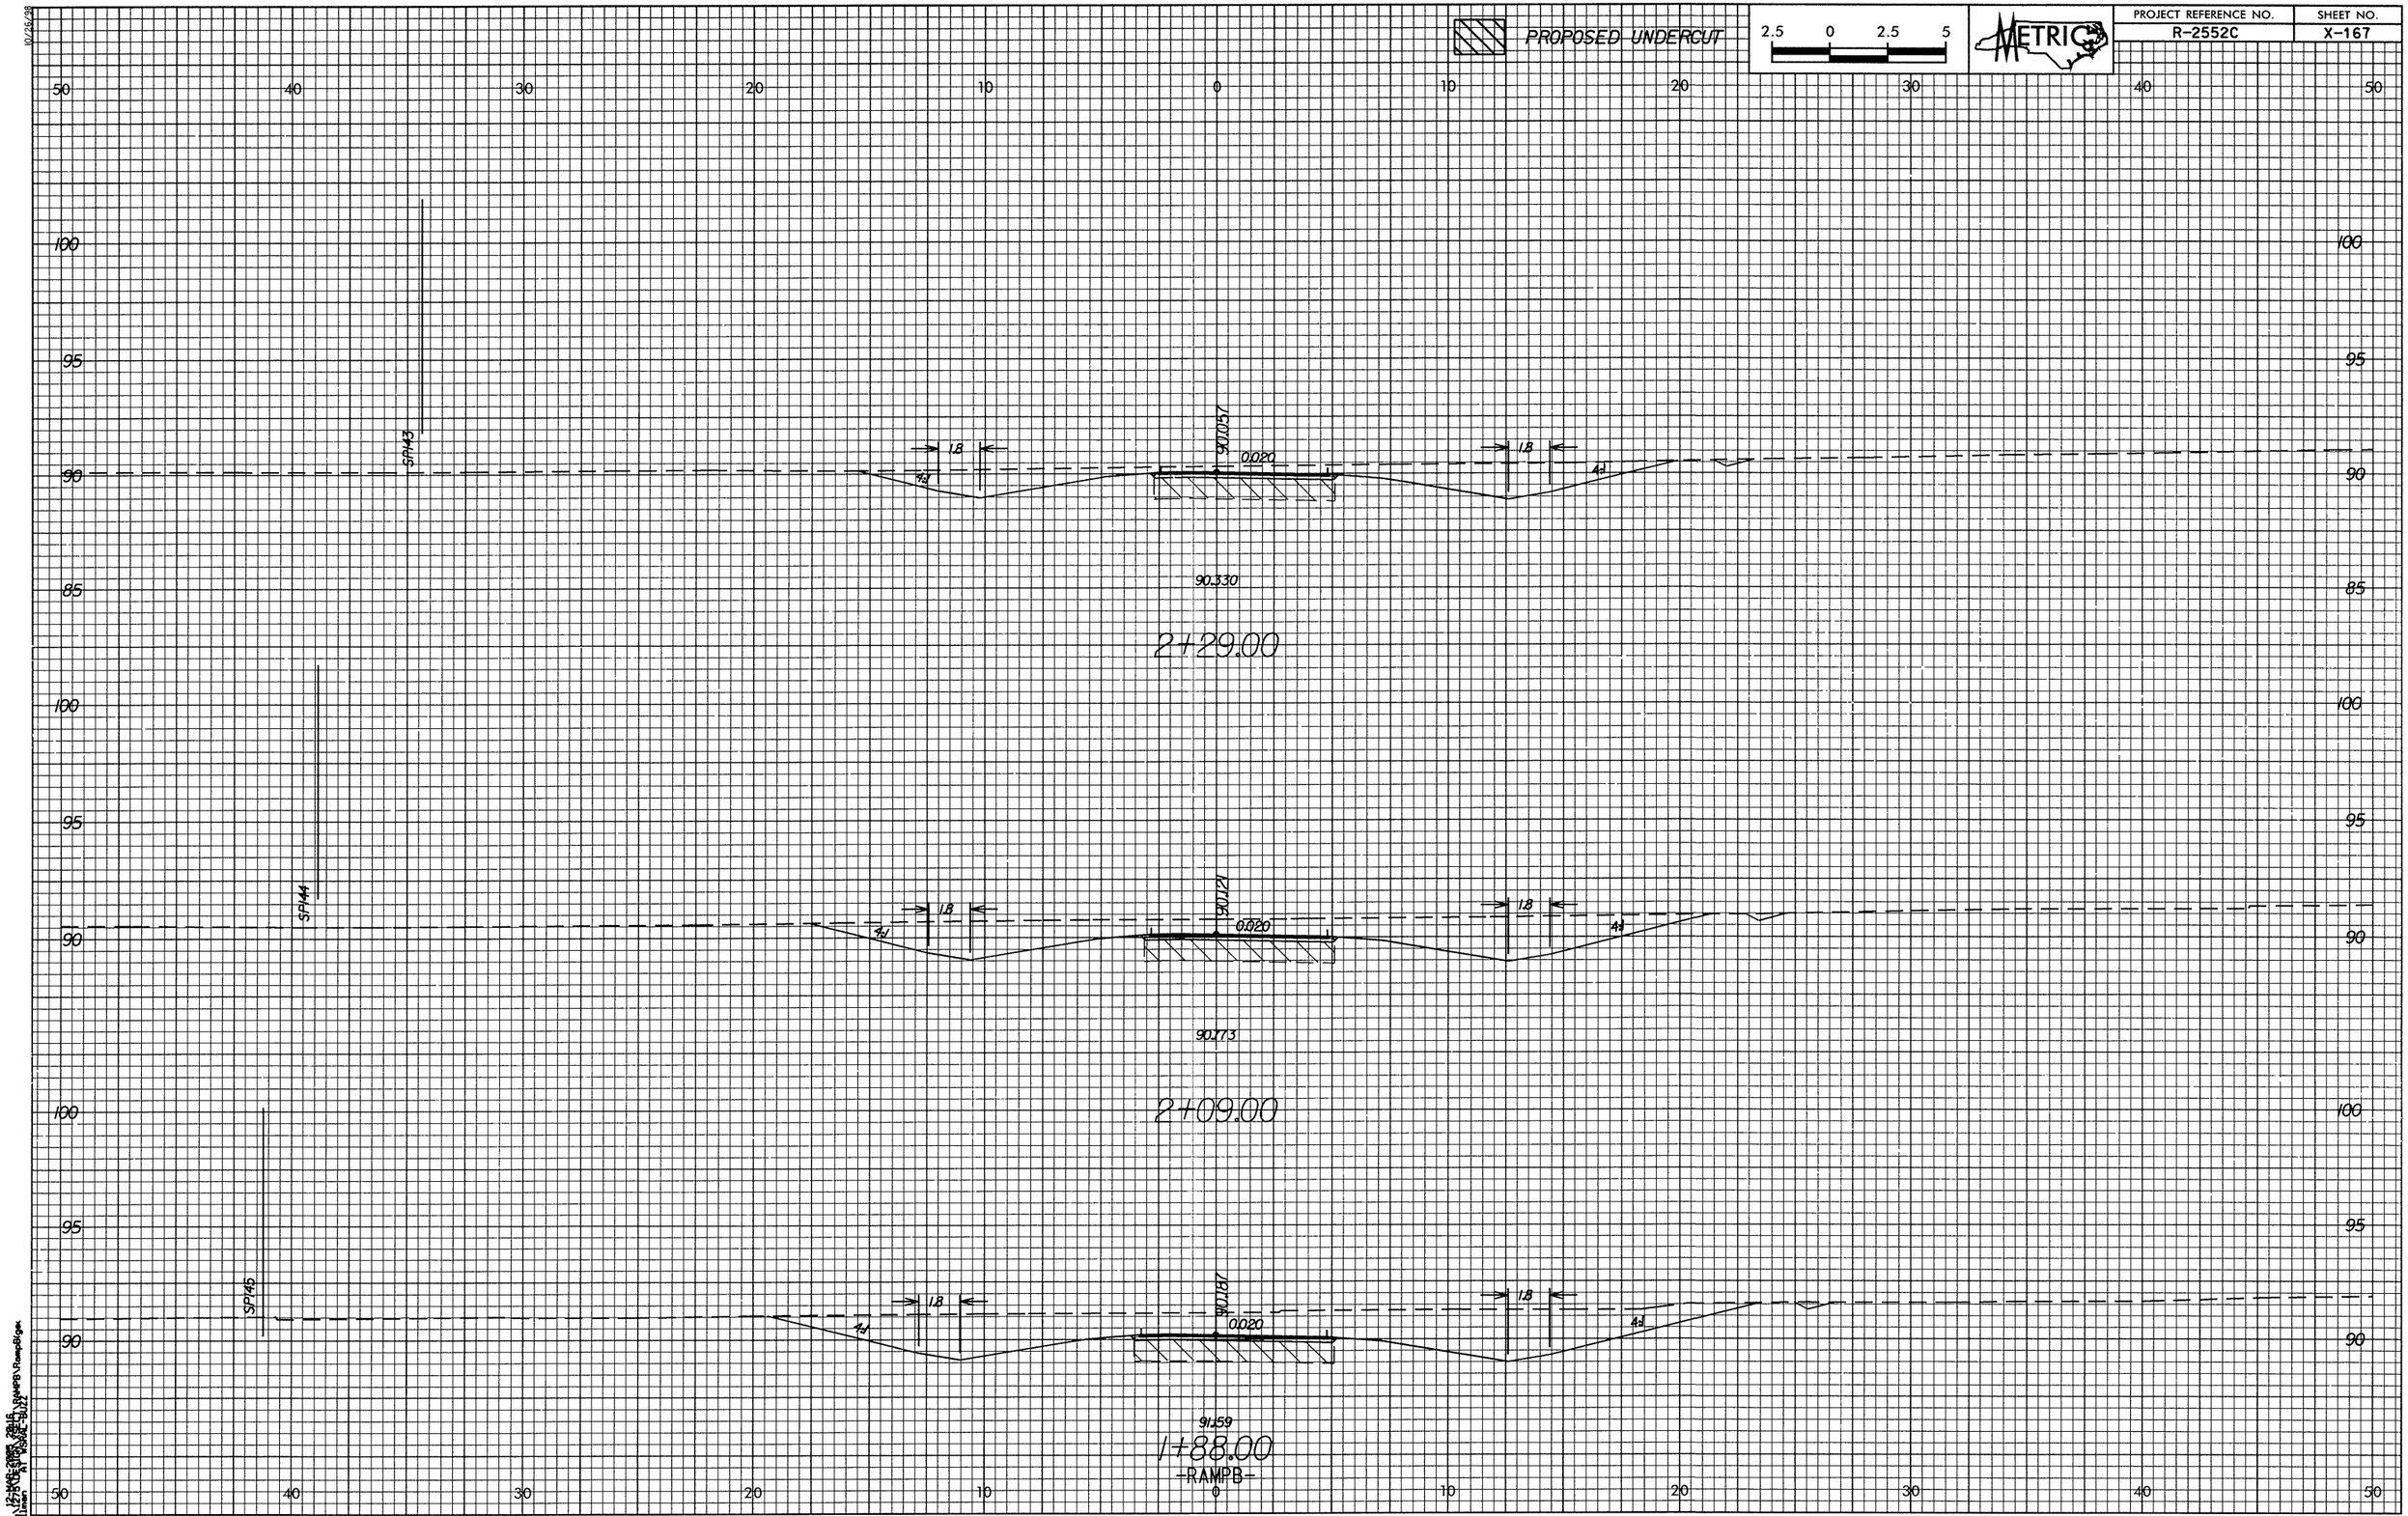
PROPOSED UNDERCUT
2.5 0 2.5 5
METRIC
PROJECT REFERENCE NO.
R-2552C
SHEET NO.
X-167
SP143
90.057
0.020
1.8
4:1
90.330
2+29.00
SP144
90.121
90.773
2+09.00
SP145
90.187
91.159
1+88.00
-RAMPB-