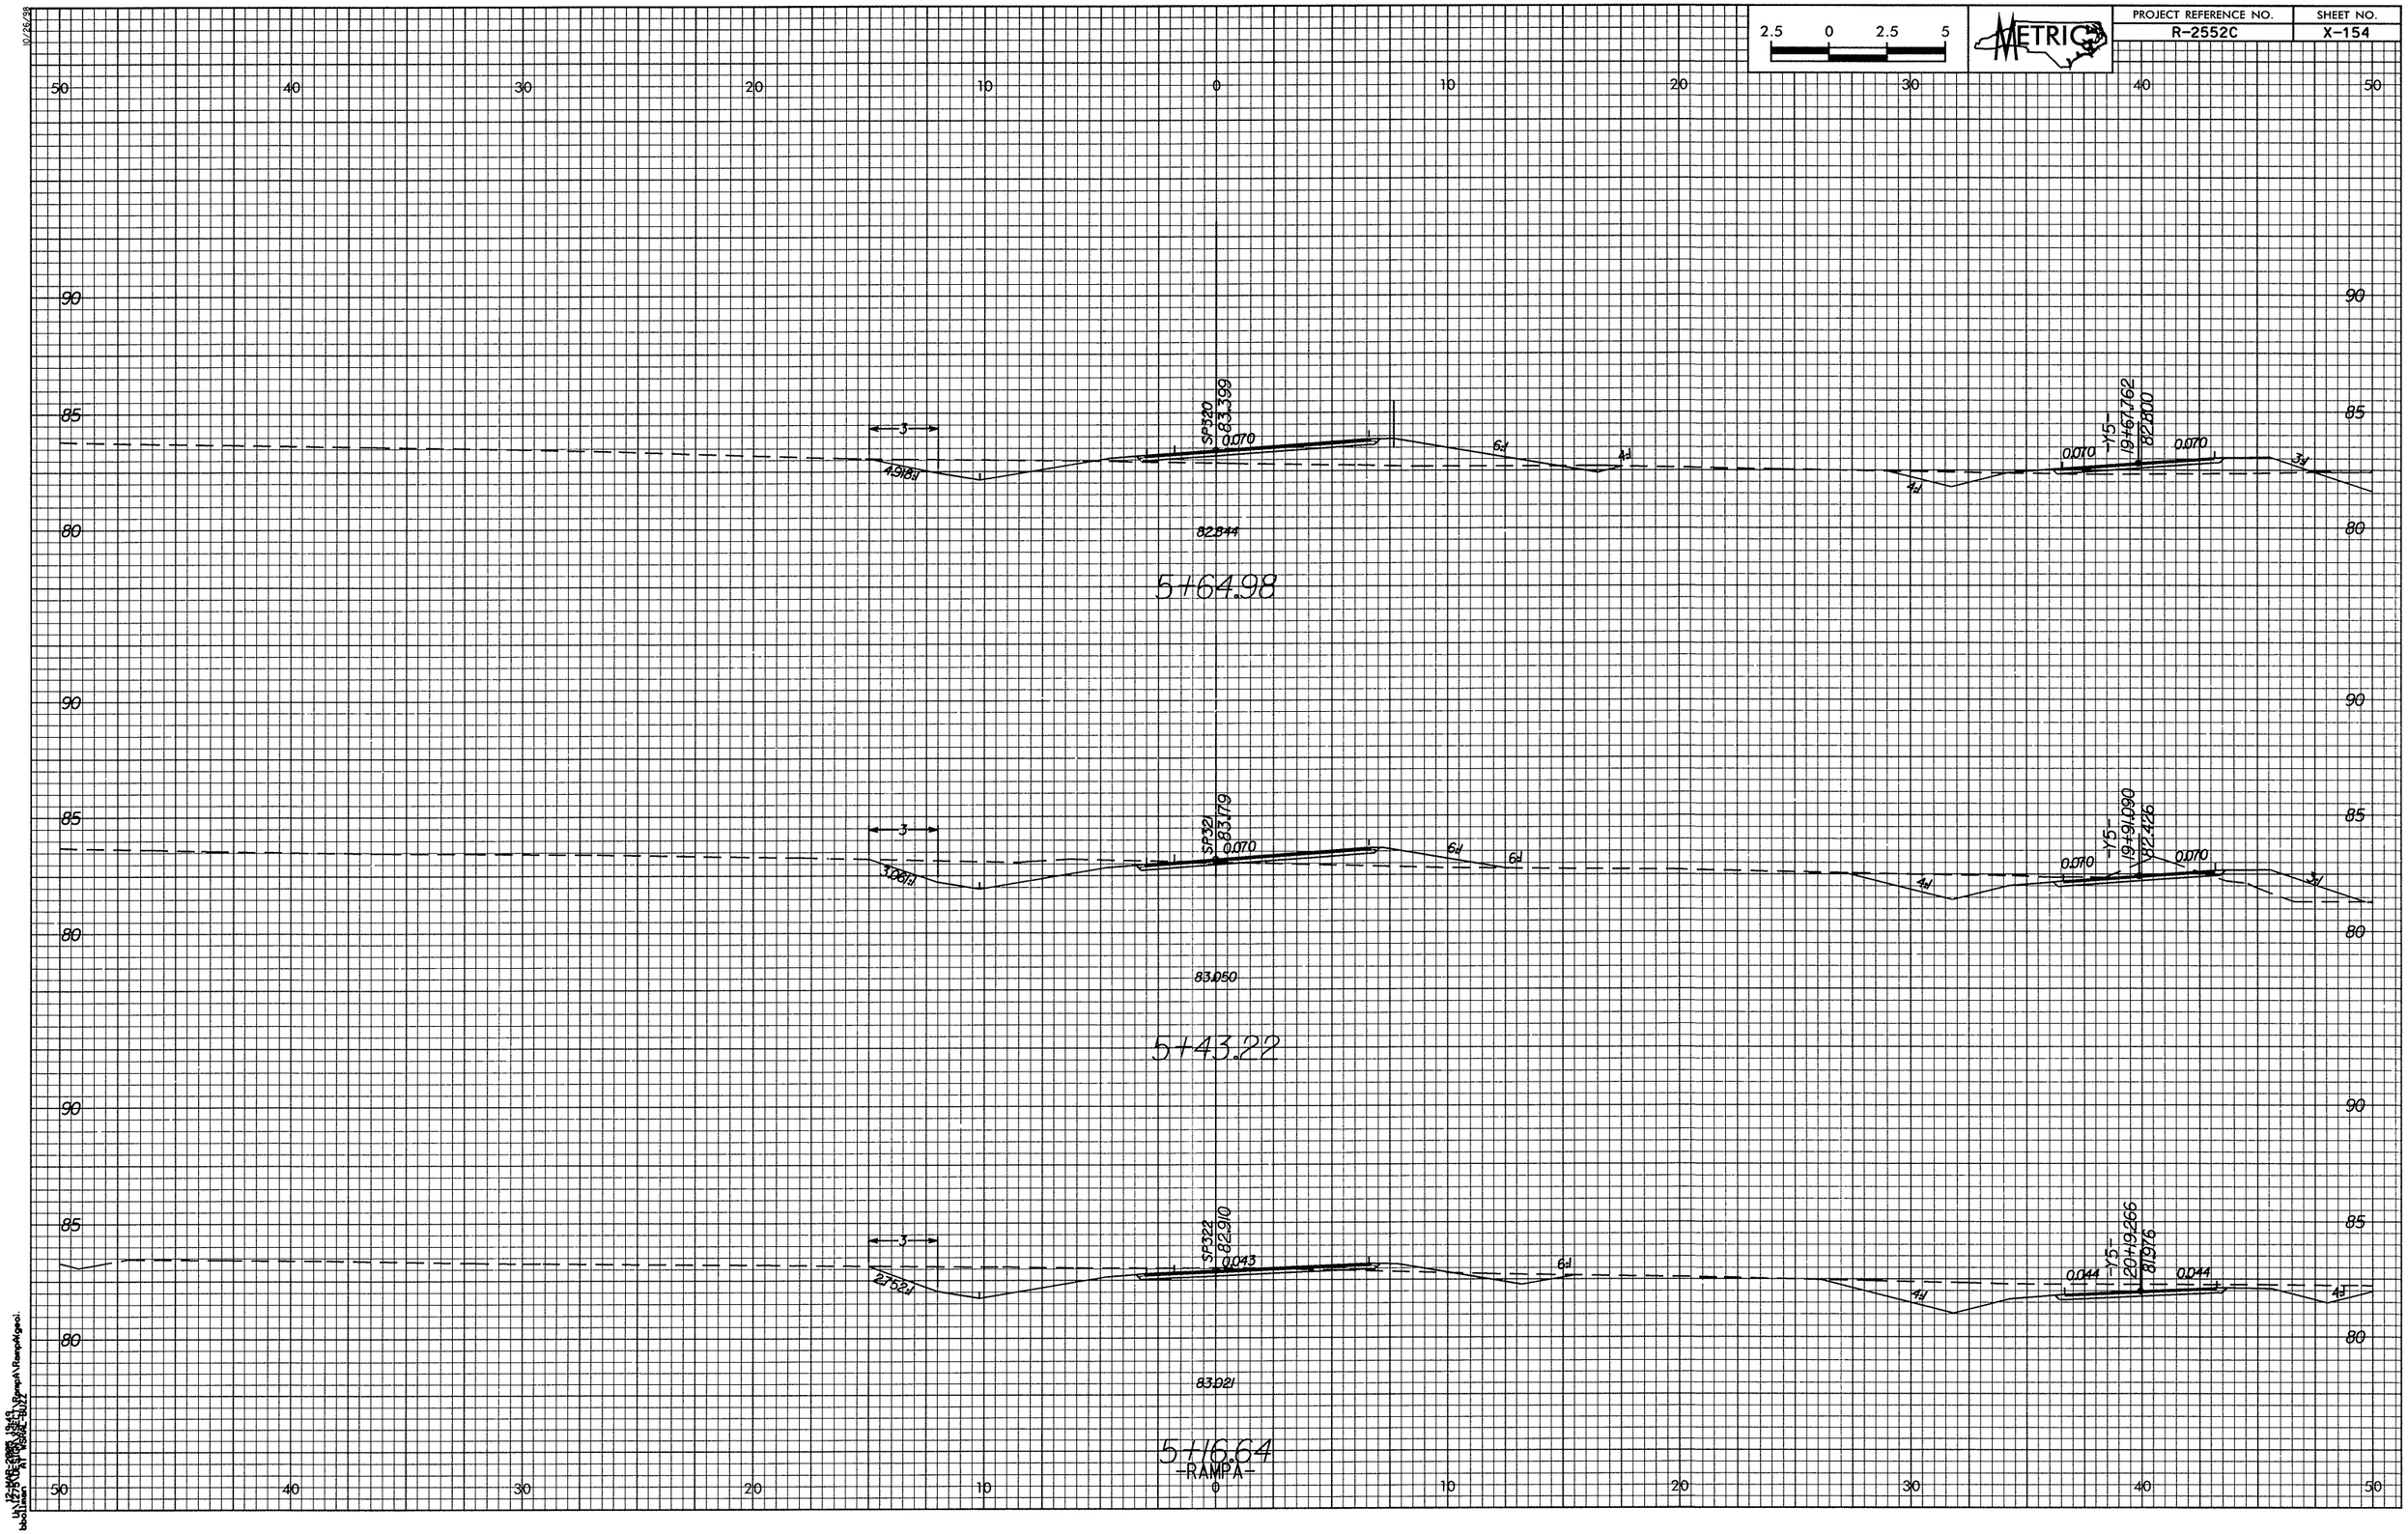

2.5 0 2.5 5
METRIC
PROJECT REFERENCE NO.
R-2552C
SHEET NO.
X-154
SP320
83.399
0.070
4.918:1
6:1
4:1
0.070
-Y5-
19+67.762
82.800
0.070
3:1
82.844
5+64.98
SP321
83.179
0.070
3.061:1
6:1
6:1
4:1
0.070
-Y5-
19+91.090
82.426
0.070
3:1
83.050
5+43.22
SP322
82.910
0.043
2.752:1
6:1
4:1
0.044
-Y5-
20+19.266
81.976
0.044
4:1
83.021
5+16.64
-RAMPA-