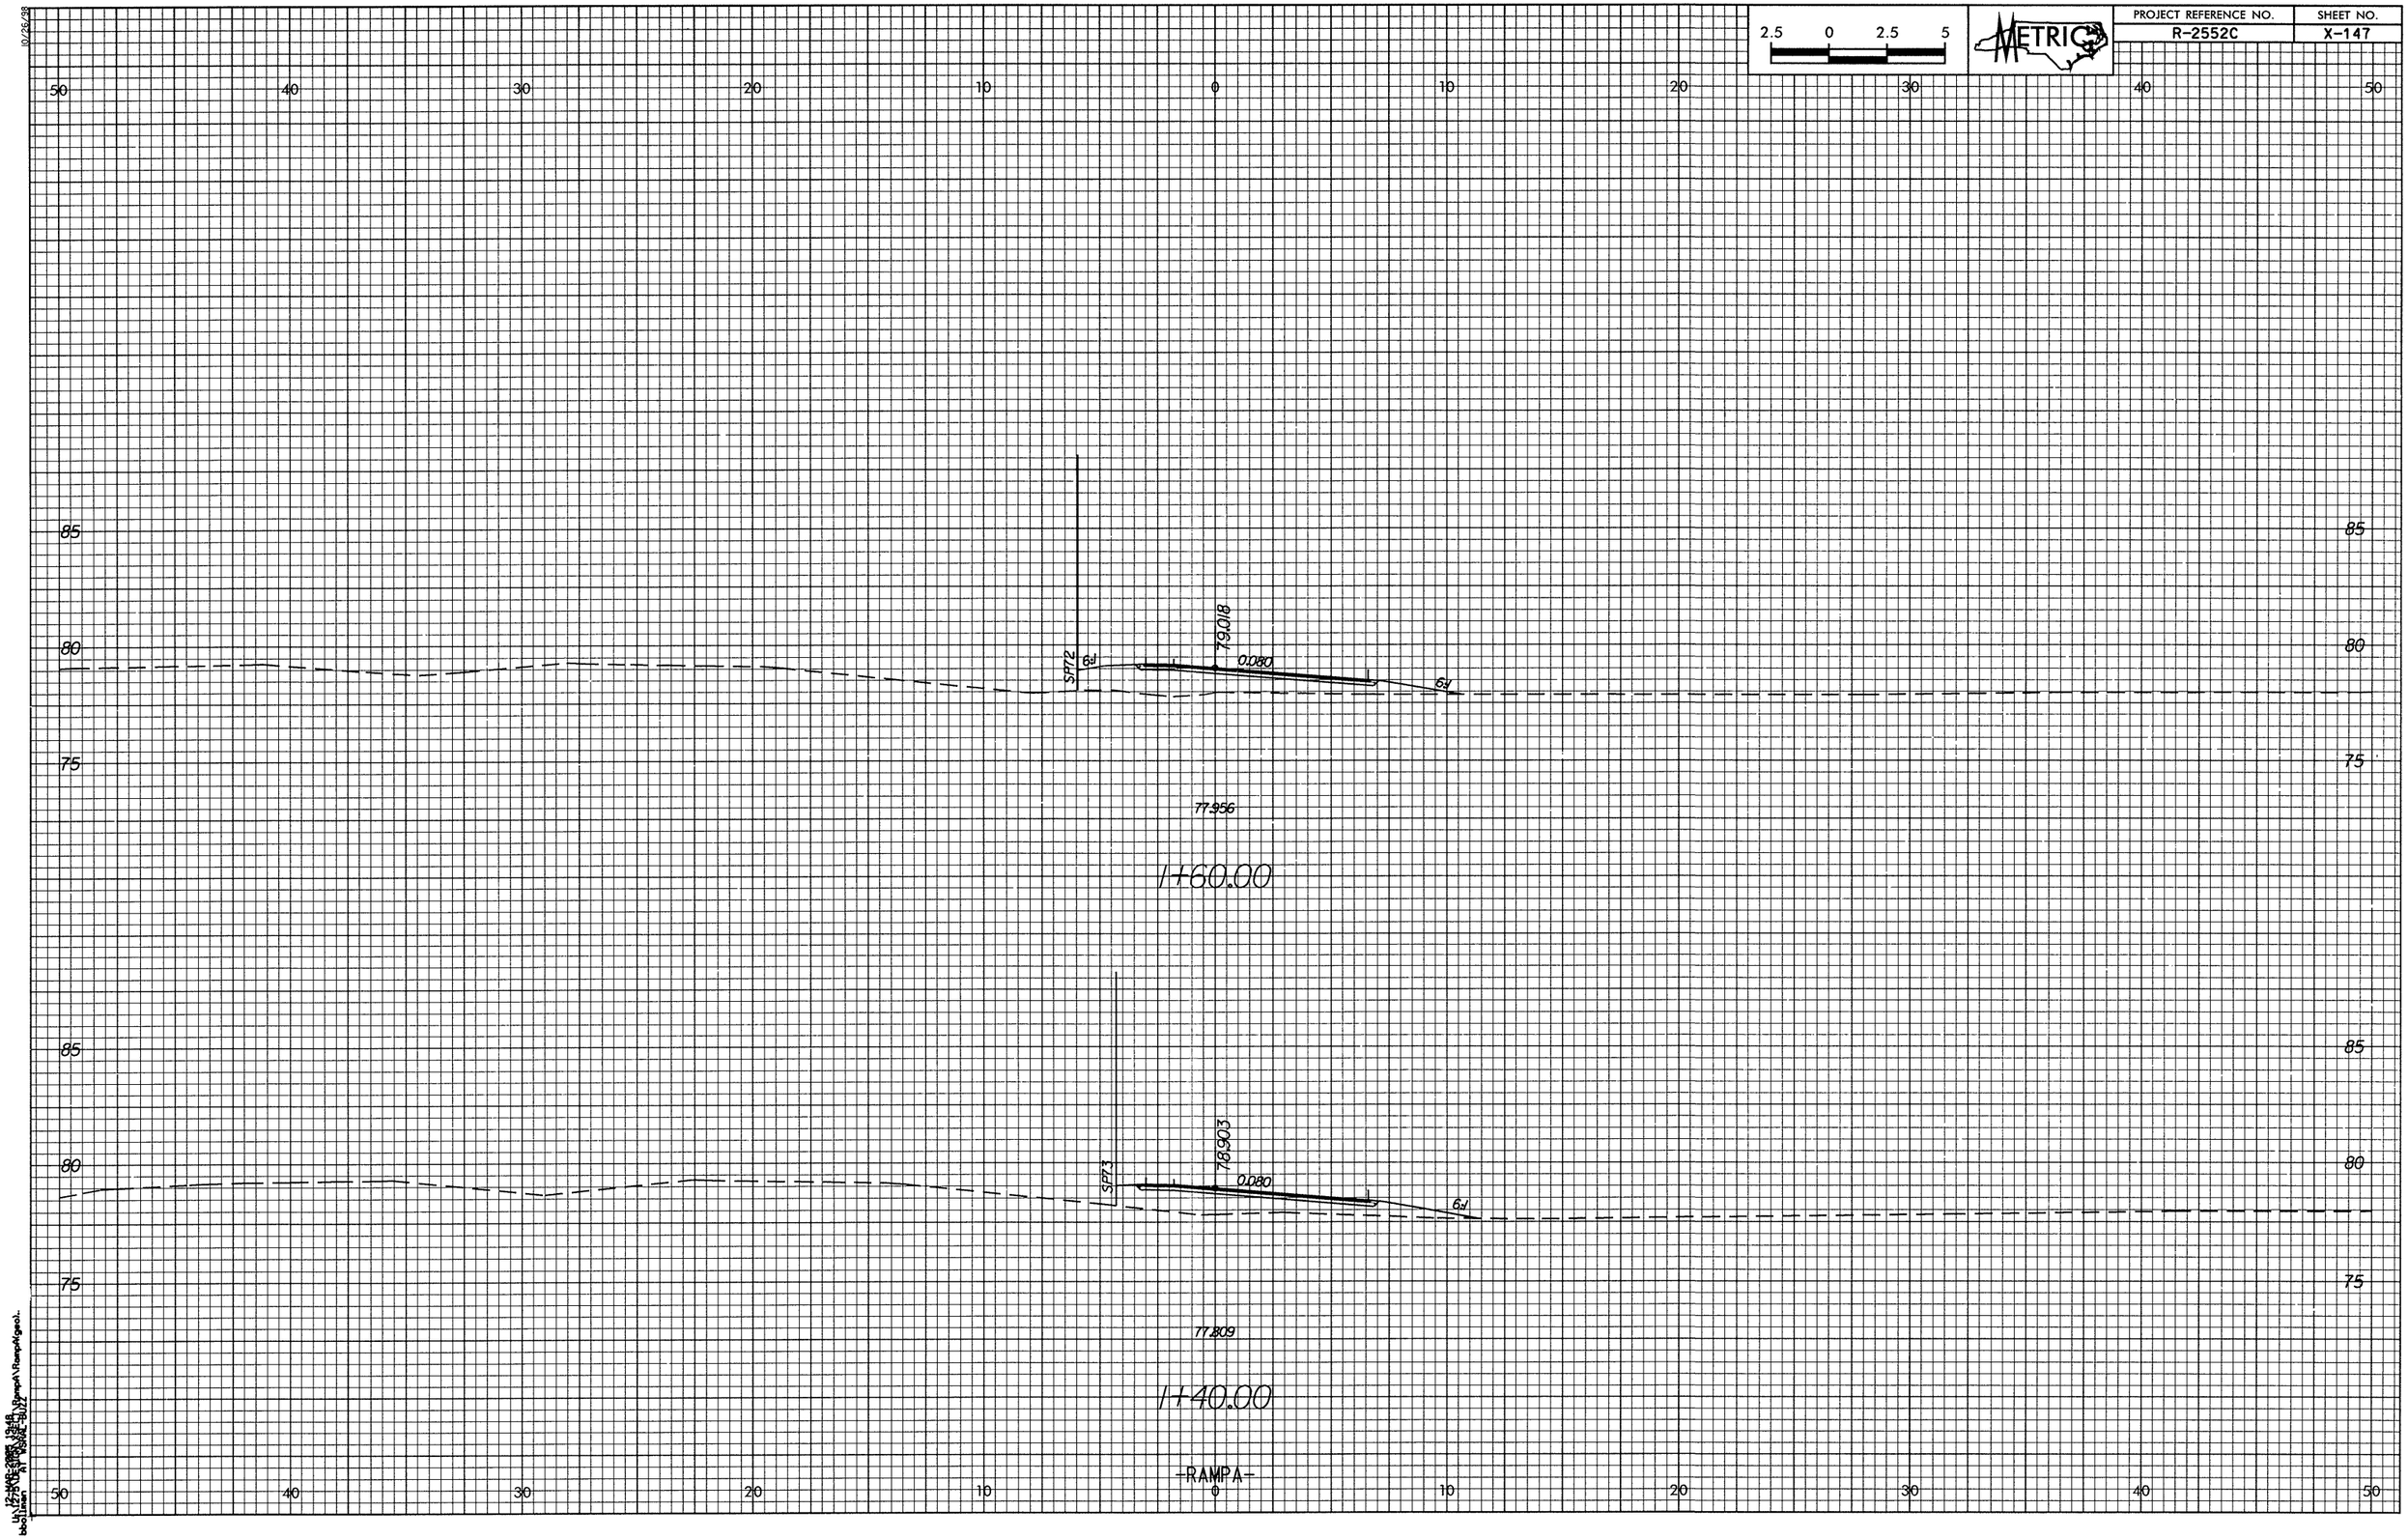

2.5 0 2.5 5
METRIC
PROJECT REFERENCE NO.
R-2552C
SHEET NO.
X-147
50 40 30 20 10 0 10 20 30 40 50
85
80
75
SP72
79.018
0.080
6:1
77.956
1+60.00
SP73
78.903
0.080
6:1
77.809
1+40.00
-RAMPA-