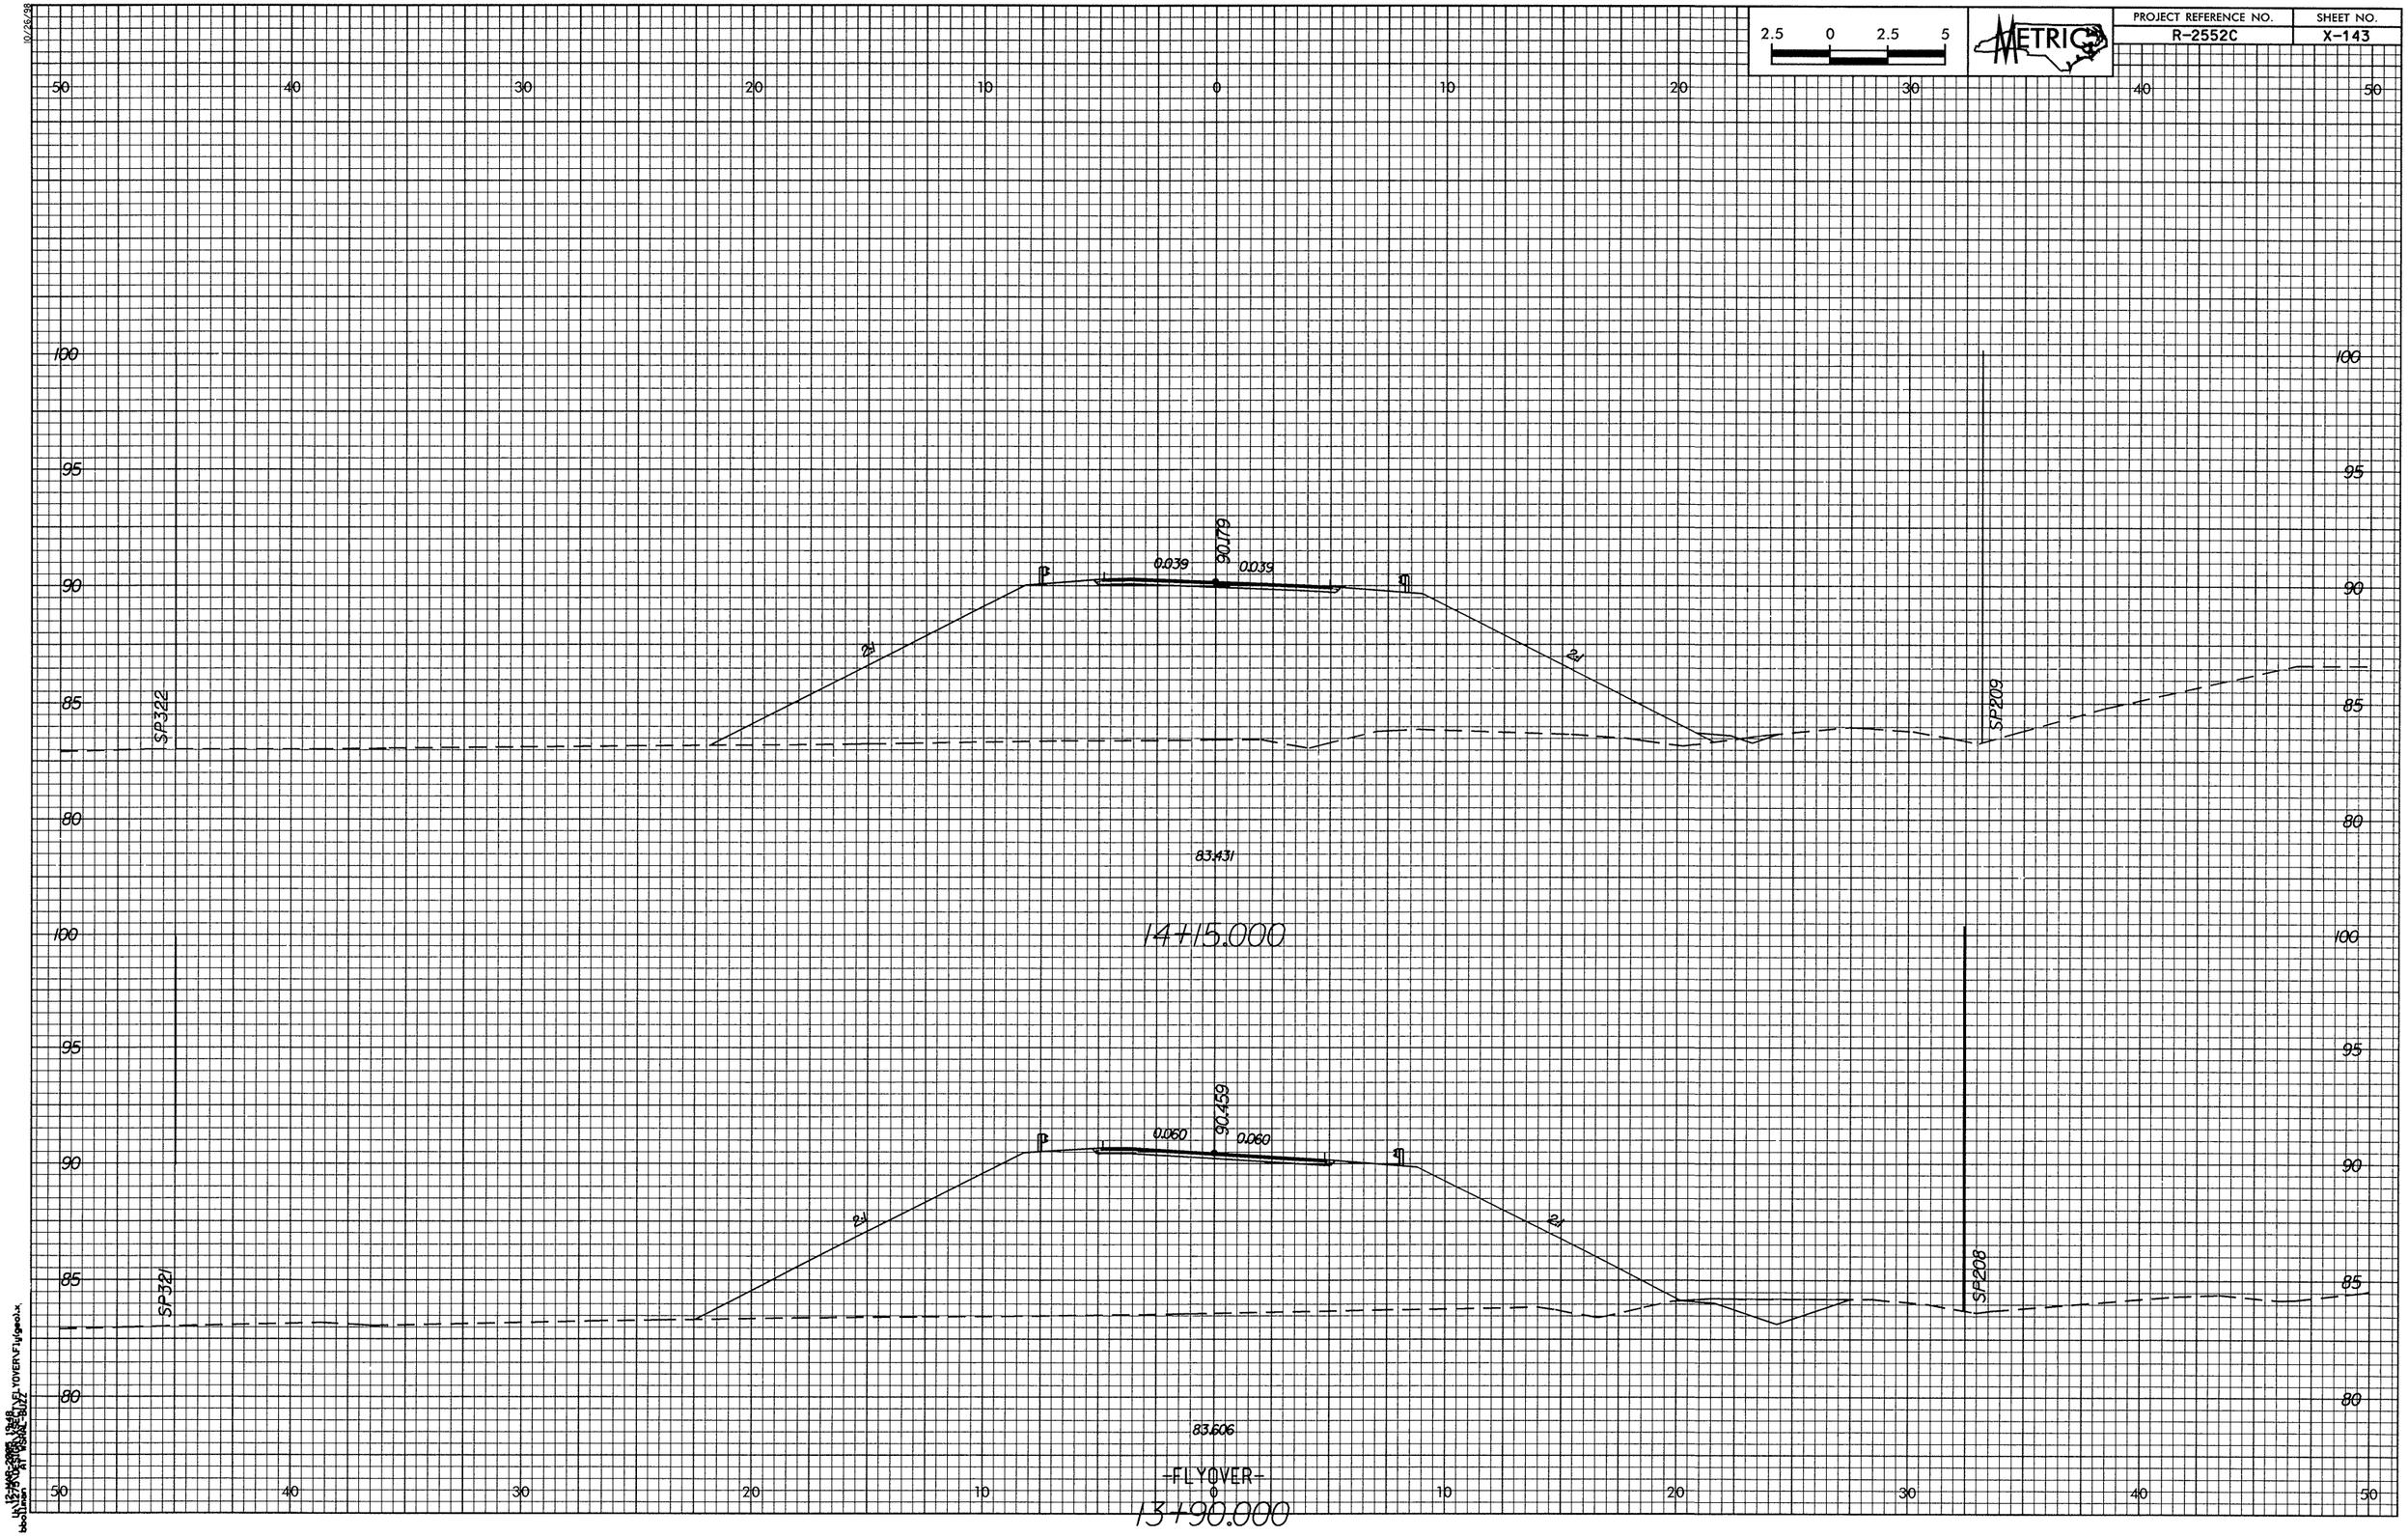

PROJECT REFERENCE NO.
R-2552C
SHEET NO.
X-143
METRIC
2.5 0 2.5 5
SP322
SP209
0.039
90.179
0.039
2:1
2:1
83.431
14+15.000
SP321
SP208
0.060
90.459
0.060
2:1
2:1
83.606
-FLYOVER-
13+90.000