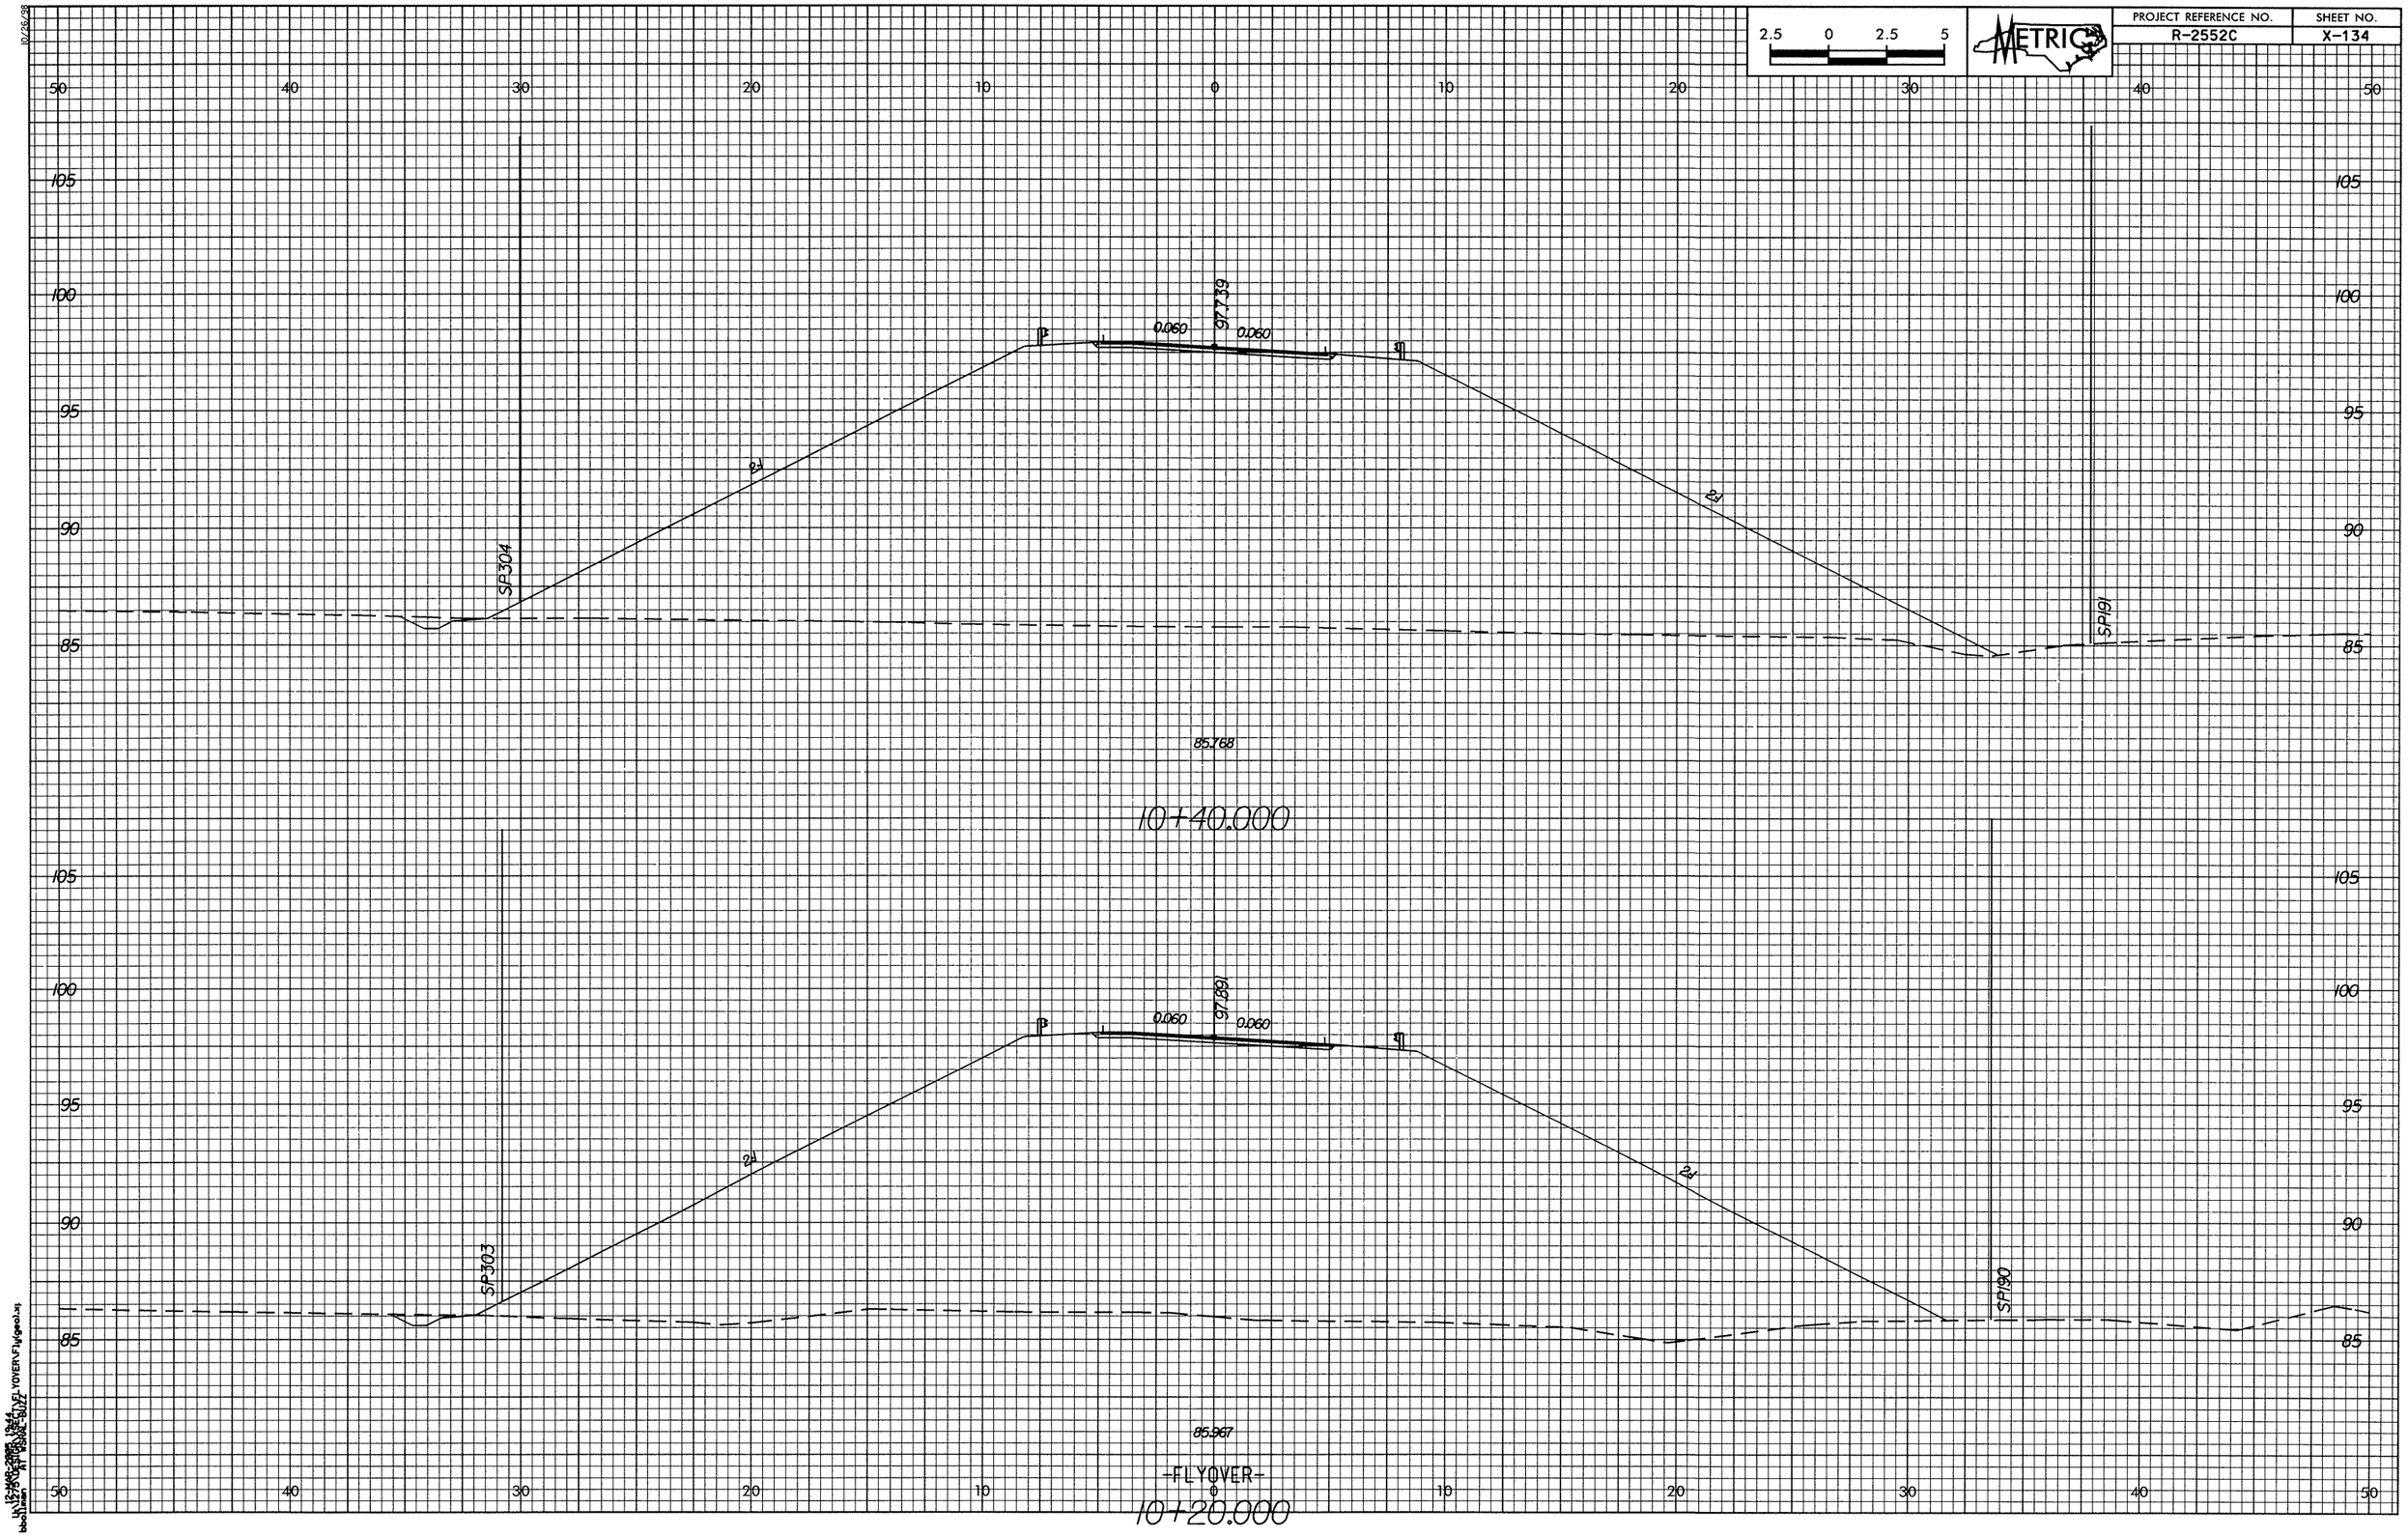

2.5 0 2.5 5
METRIC
PROJECT REFERENCE NO.
R-2552C
SHEET NO.
X-134
50 40 30 20 10 0 10 20 30 40 50
105
100
95
90
85
97.739
0.060
0.060
2:1
2:1
SP304
SP191
85.768
10+40.000
97.891
0.060
0.060
2:1
2:1
SP303
SP190
85.967
-FLYOVER-
10+20.000