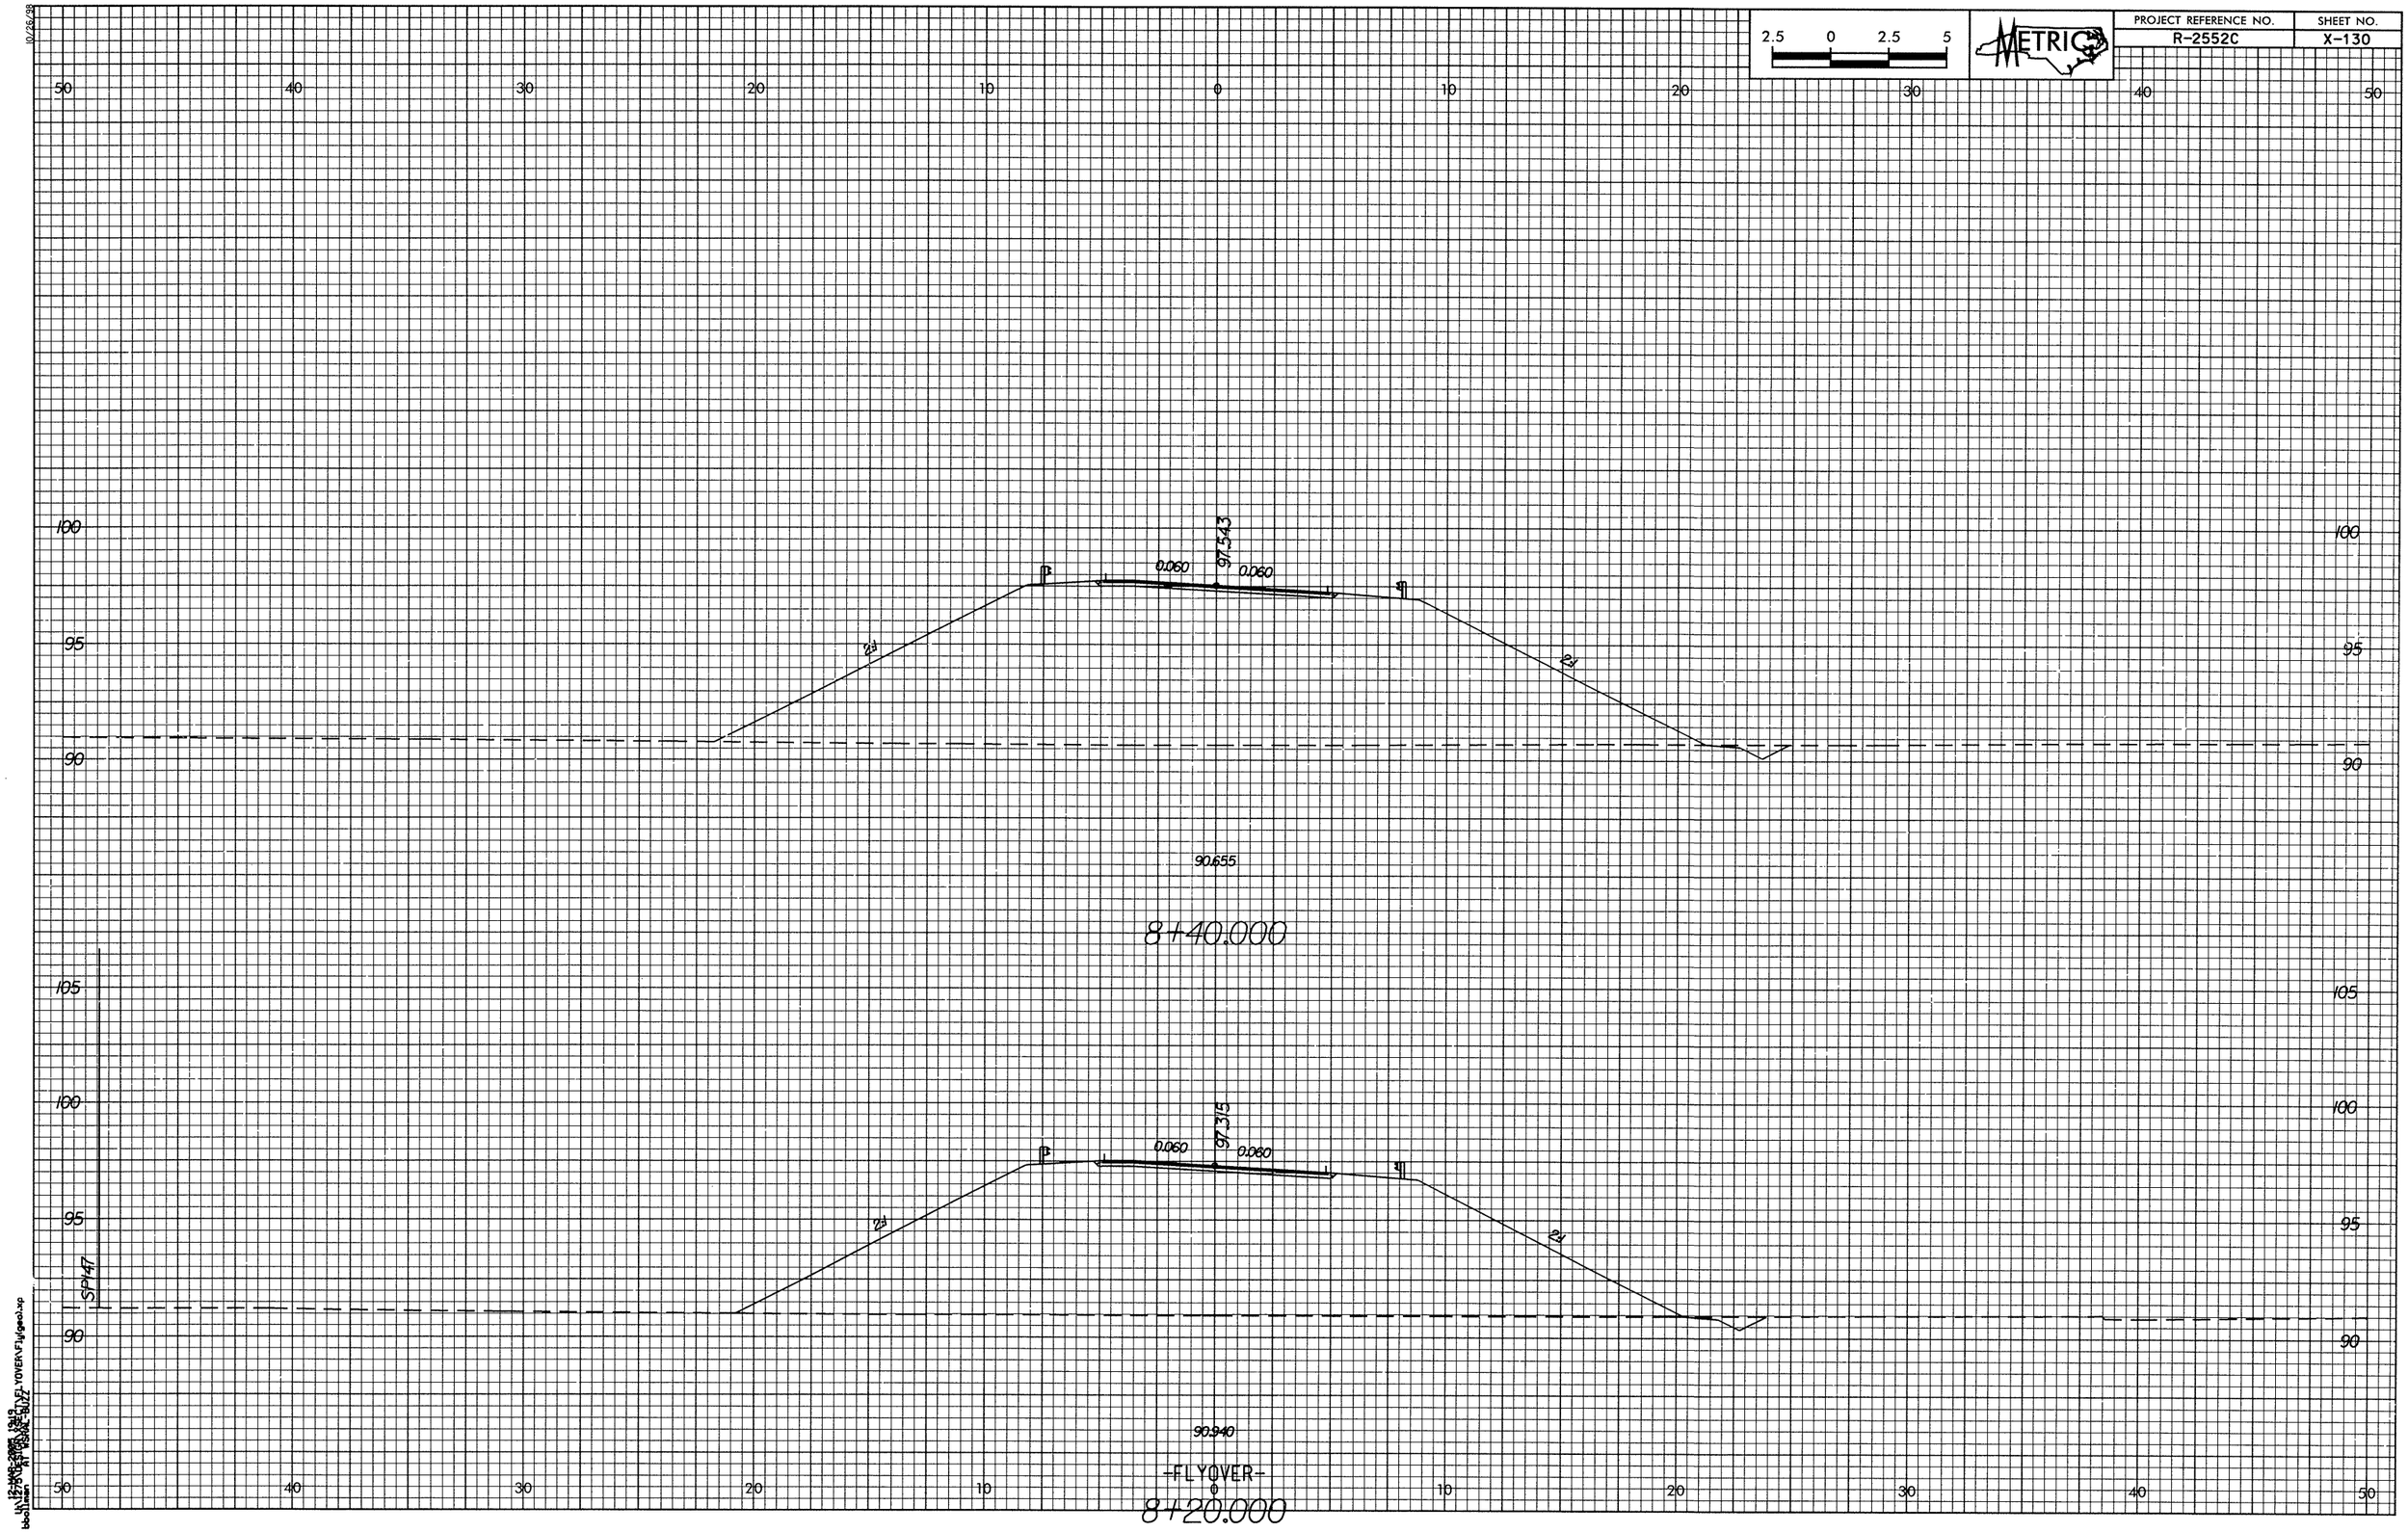

2.5 0 2.5 5
METRIC
PROJECT REFERENCE NO.
R-2552C
SHEET NO.
X-130
50 40 30 20 10 0 10 20 30 40 50
100
95
90
97.543
0.060
0.060
2:1
2:1
90.655
8+40.000
105
100
95
90
SP147
97.315
0.060
0.060
2:1
2:1
90.940
-FLYOVER-
8+20.000