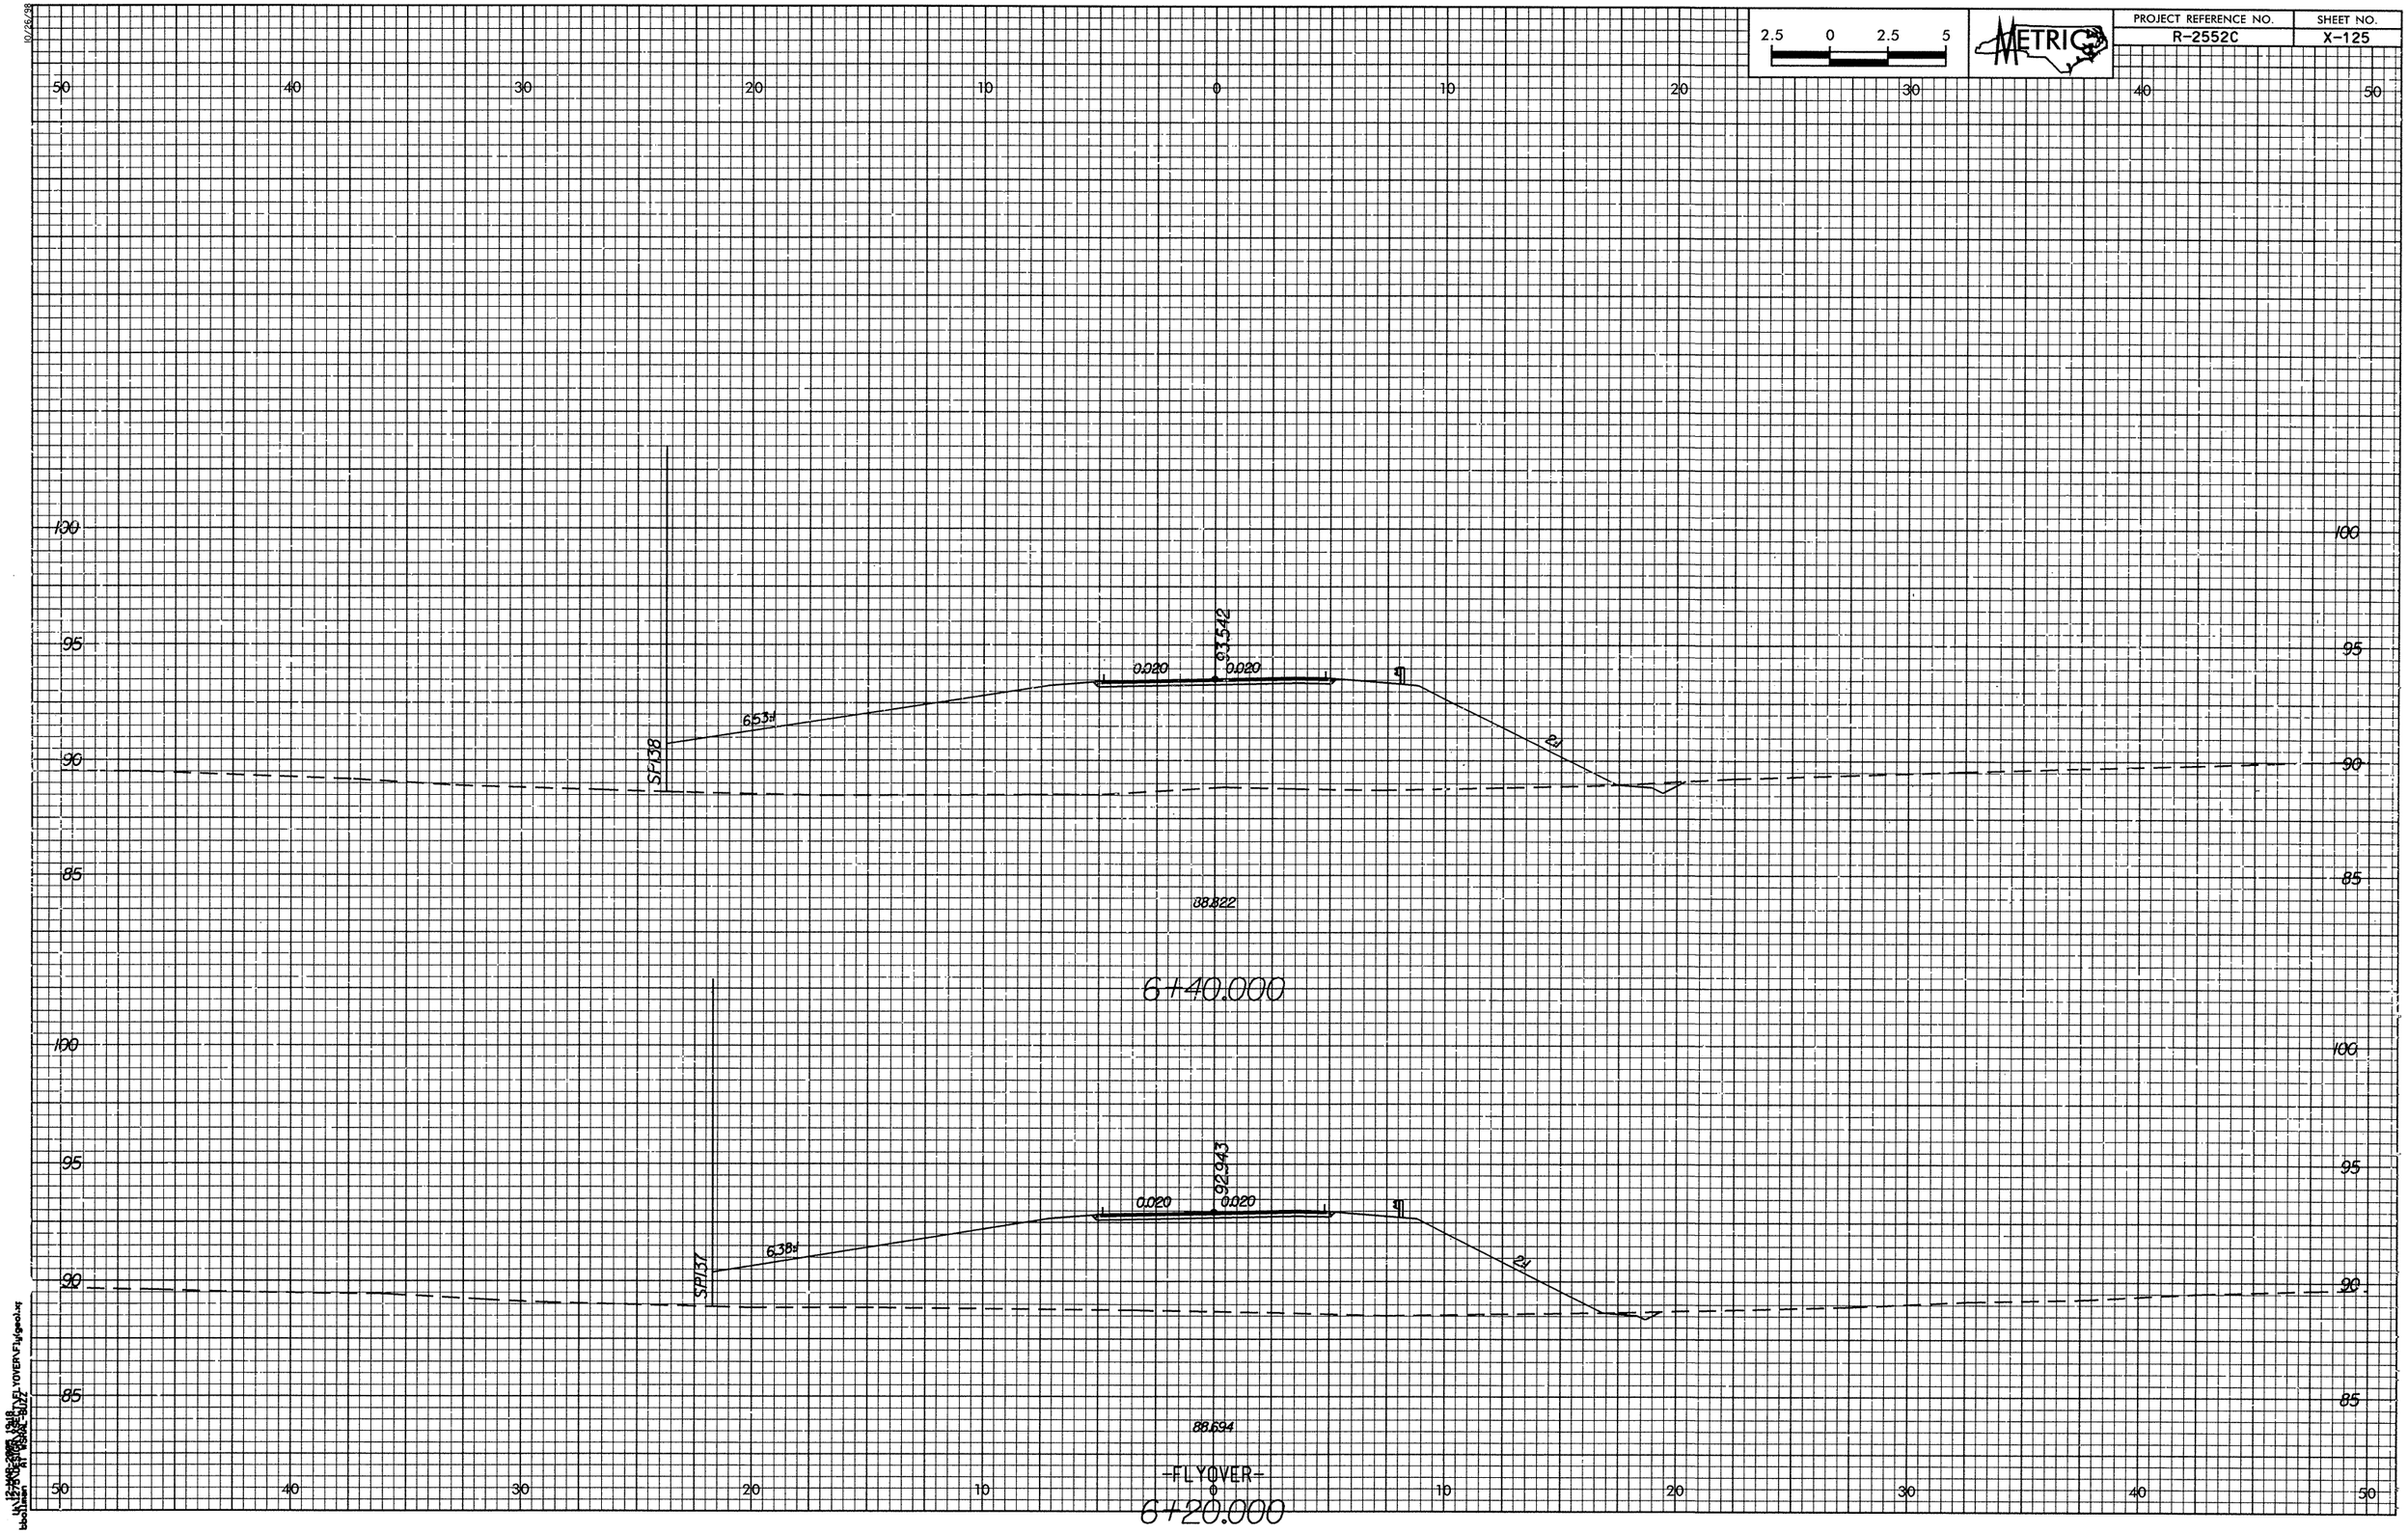

2.5 0 2.5 5
METRIC
PROJECT REFERENCE NO.
R-2552C
SHEET NO.
X-125
50 40 30 20 10 0 10 20 30 40 50
100
95
90
85
93.542
0.020
0.020
6.53:1
2:1
SP138
88.822
6+40.000
92.943
0.020
0.020
6.38:1
2:1
SP137
88.694
-FLYOVER-
6+20.000