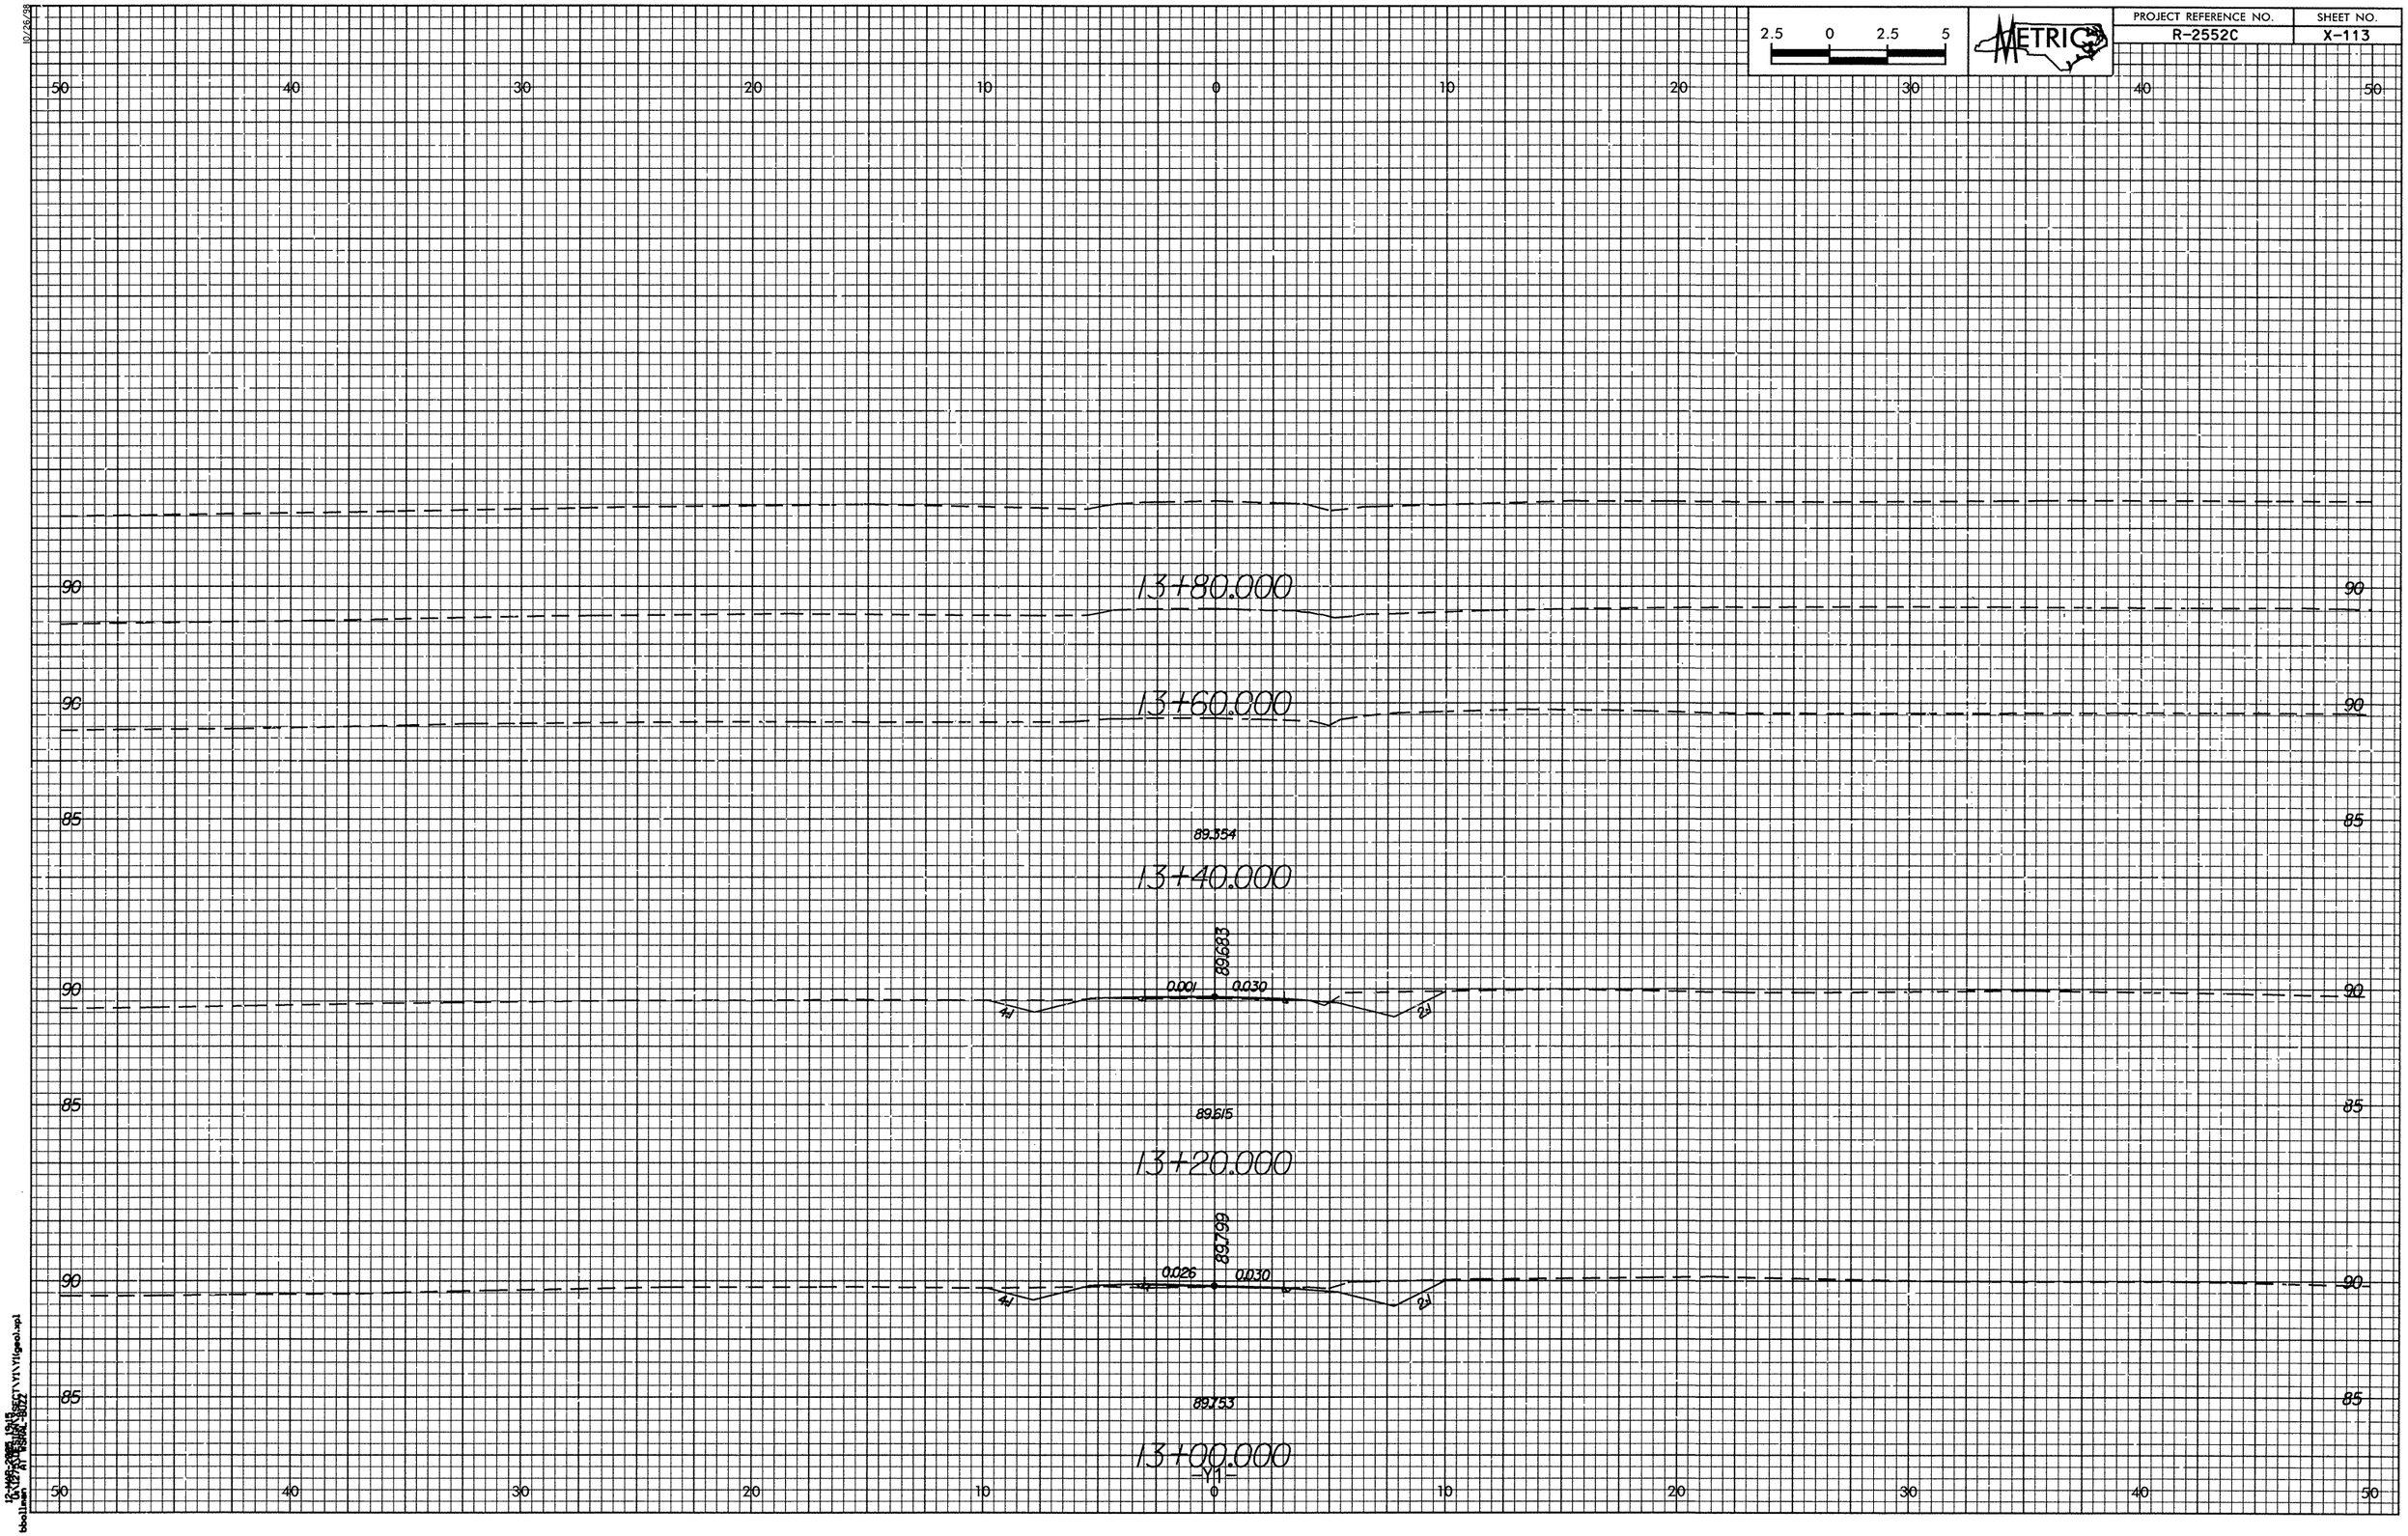

2.5 0 2.5 5
METRIC
PROJECT REFERENCE NO.
R-2552C
SHEET NO.
X-113
50 40 30 20 10 0 10 20 30 40 50
90
13+80.000
90
13+60.000
85
89.354
13+40.000
89.683
0.001
0.030
4:1
2:1
89.615
13+20.000
89.799
0.026
0.030
4:1
2:1
89.753
13+00.000
-Y1-