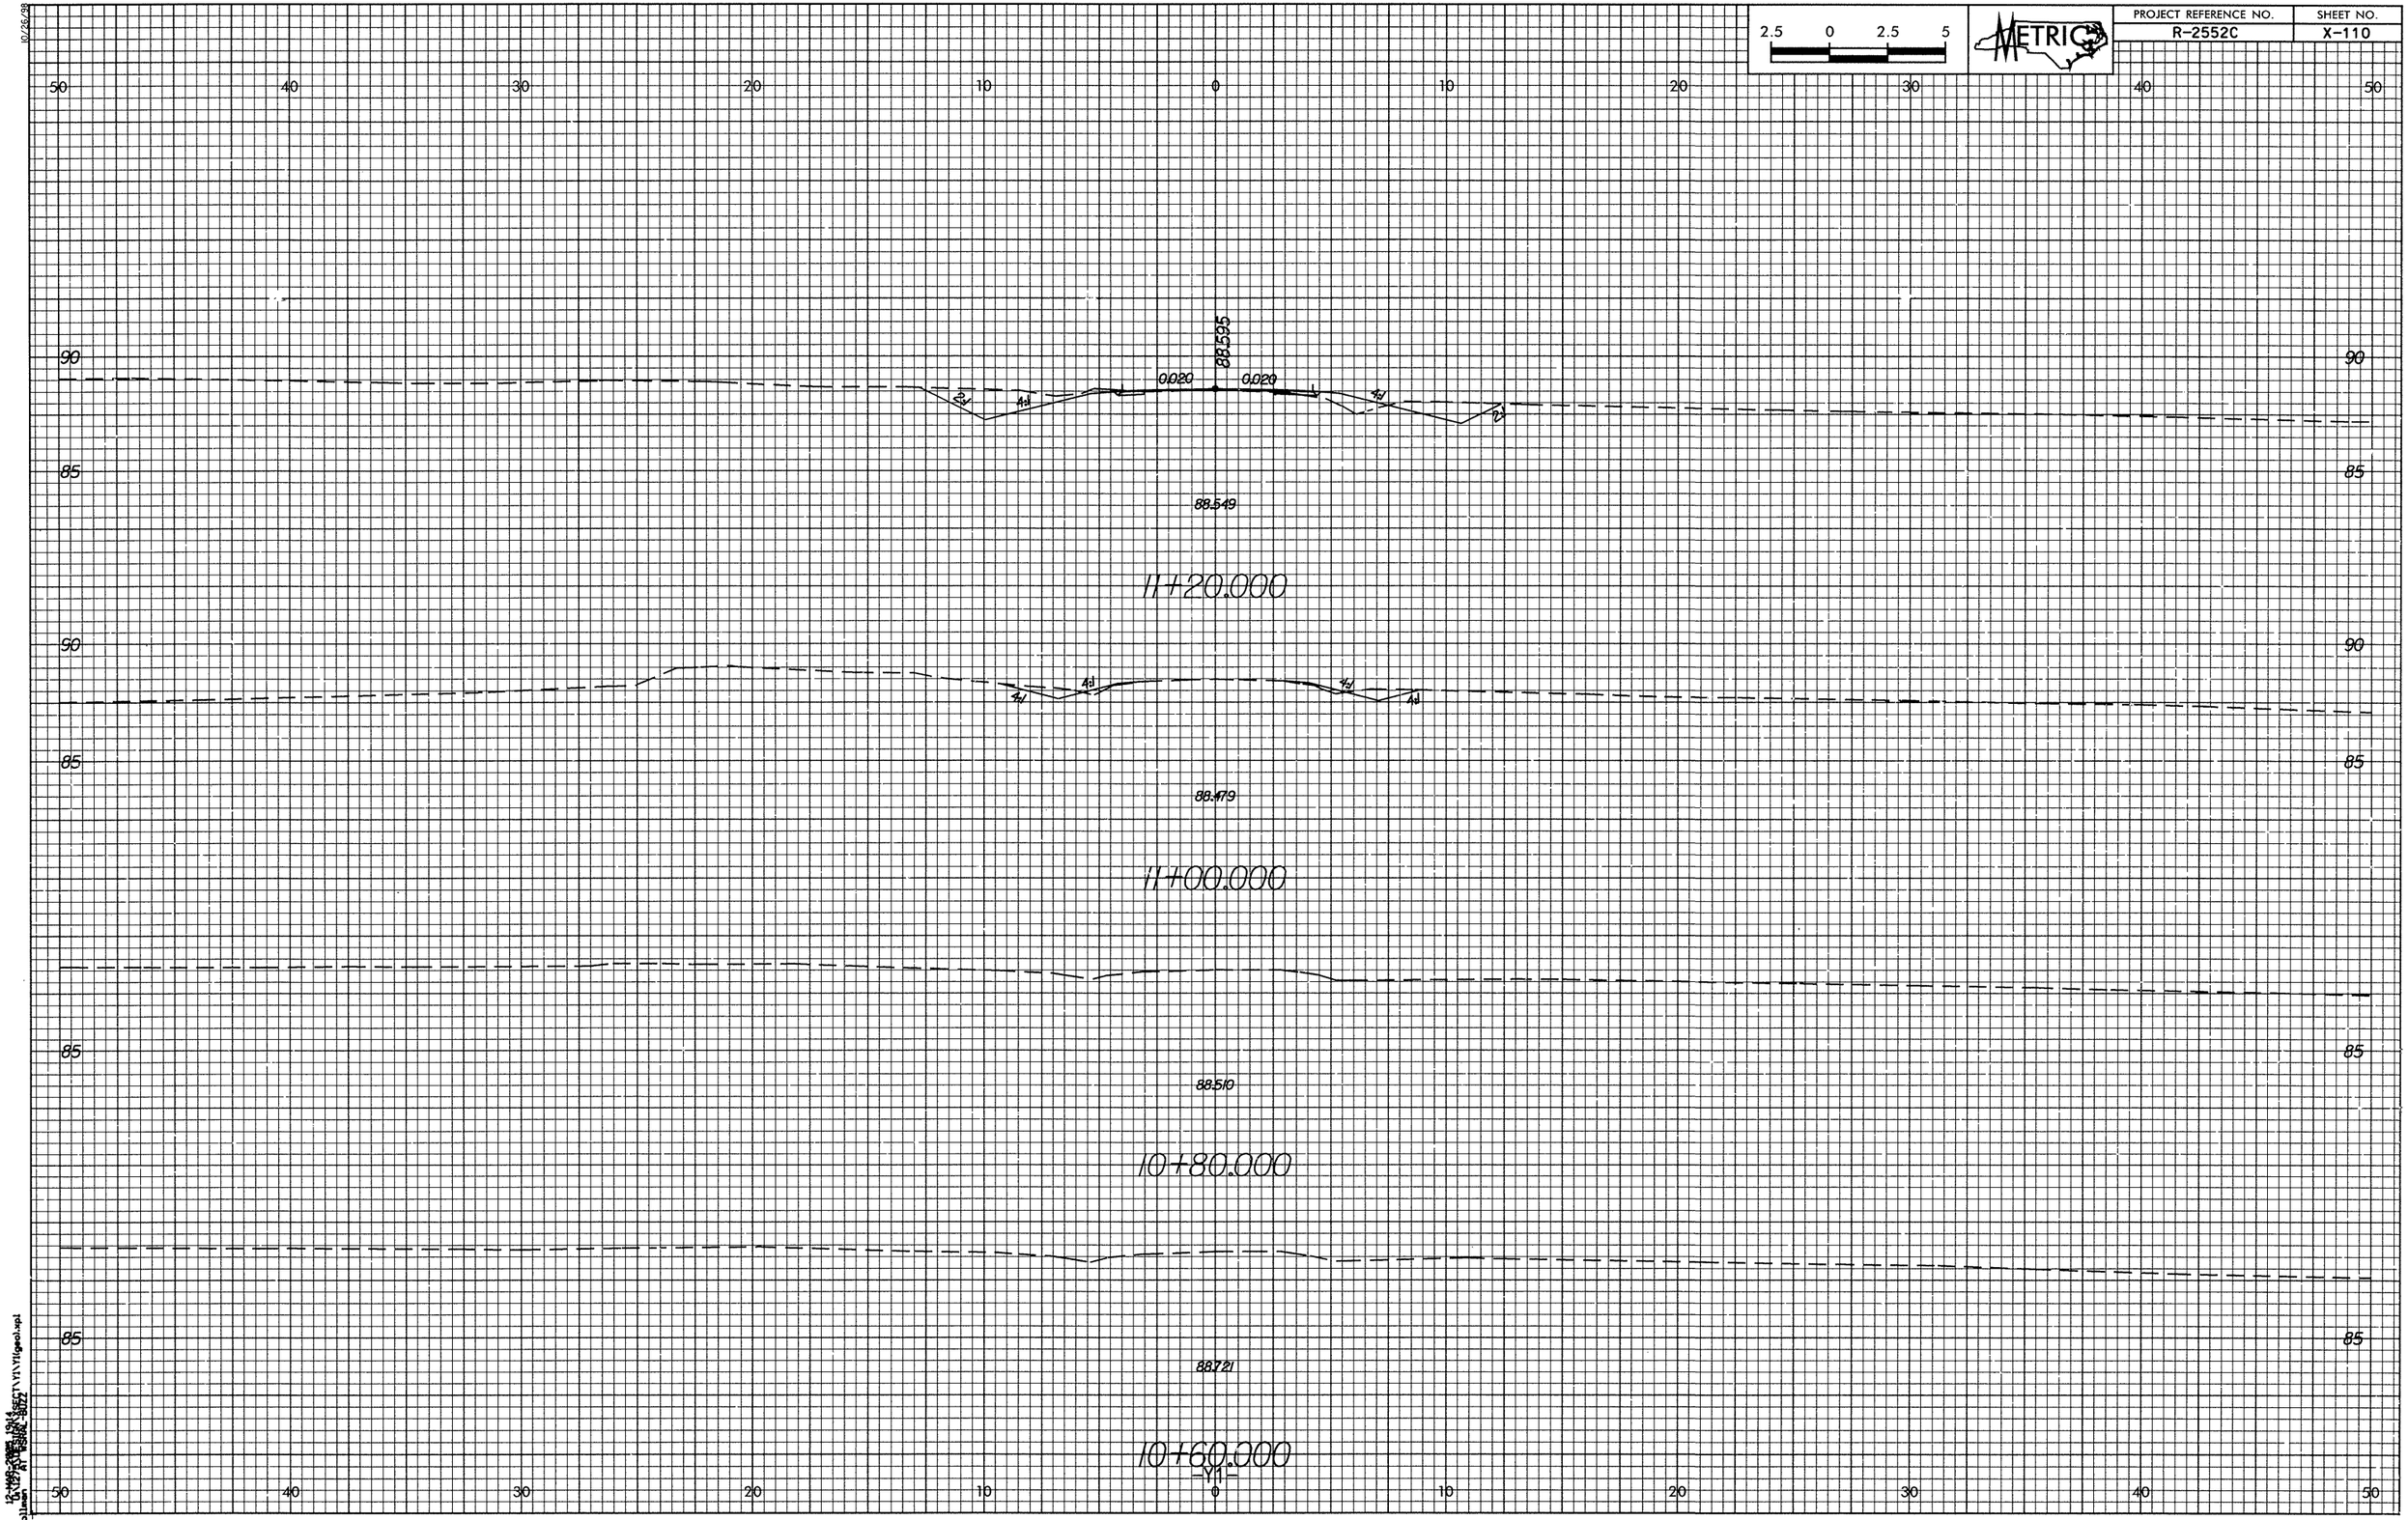

2.5 0 2.5 5
METRIC
PROJECT REFERENCE NO.
R-2552C
SHEET NO.
X-110
50 40 30 20 10 0 10 20 30 40 50
90
85
88.595
0.020
0.020
2:1
4:1
88.549
11+20.000
88.479
11+00.000
88.510
10+80.000
88.721
10+60.000
-Y1-