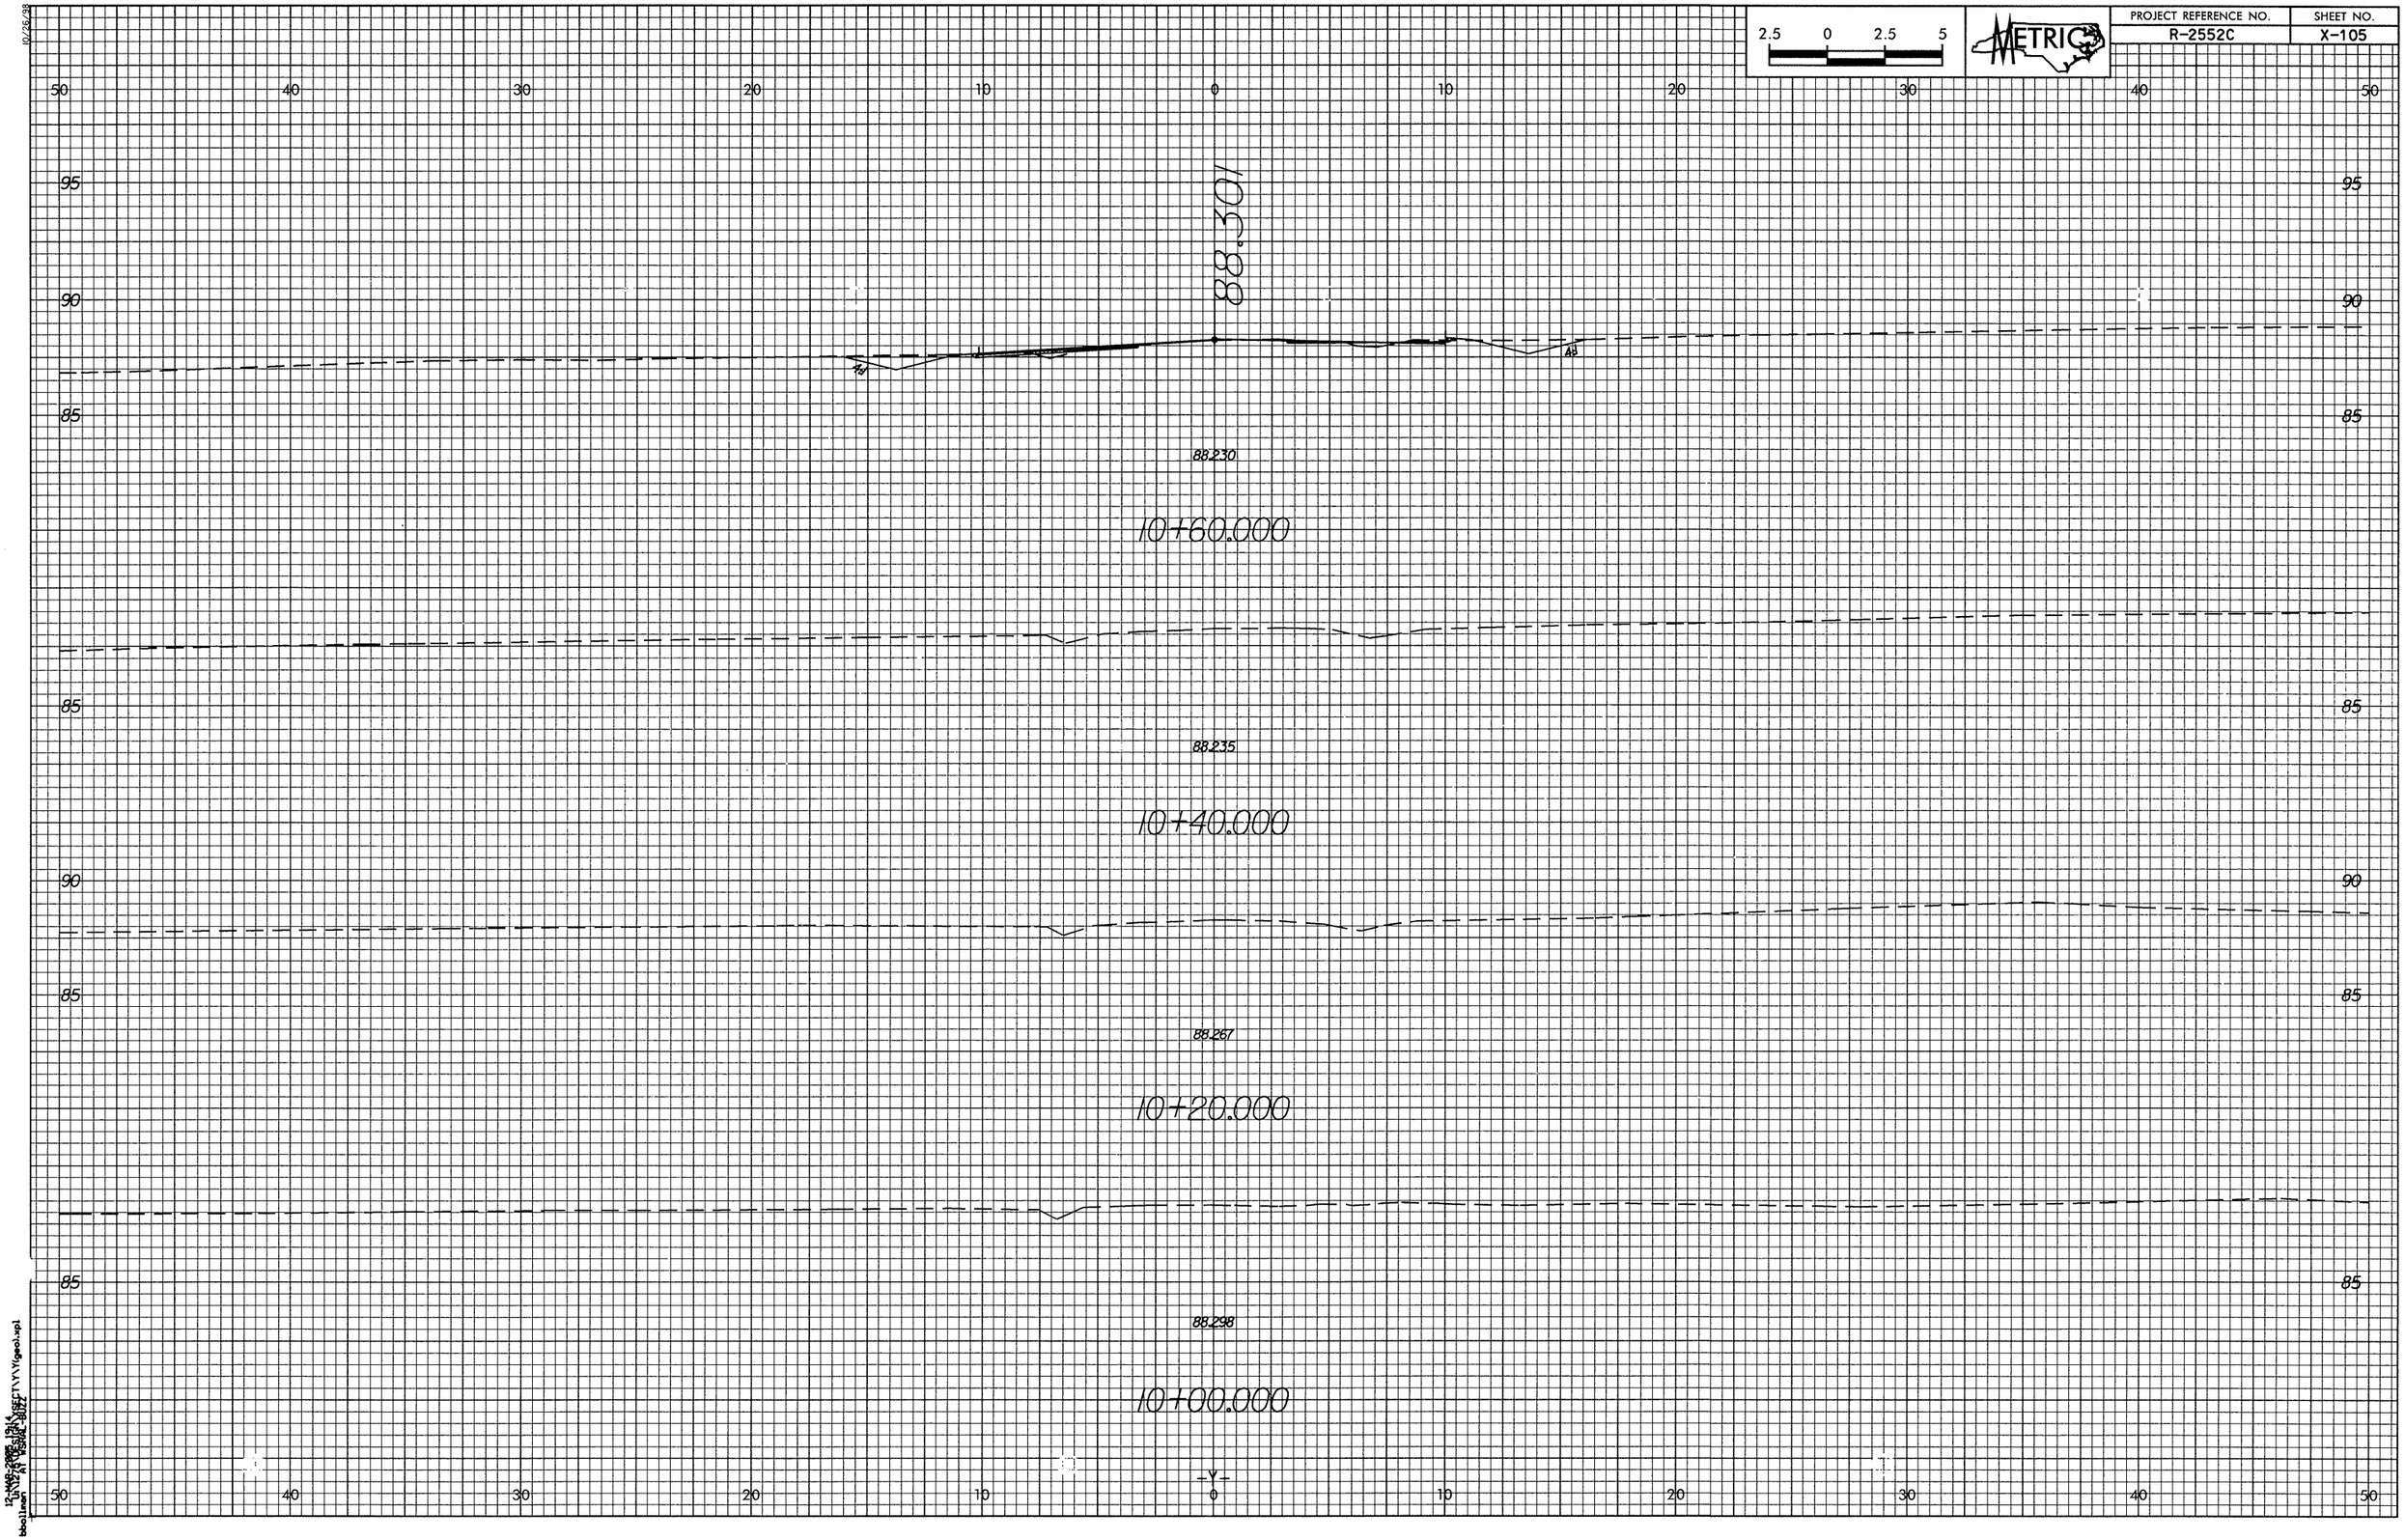

2.5 0 2.5 5
METRIC
PROJECT REFERENCE NO.
R-2552C
SHEET NO.
X-105
88.301
88.230
10+60.000
88.235
10+40.000
88.267
10+20.000
88.298
10+00.000
-Y-