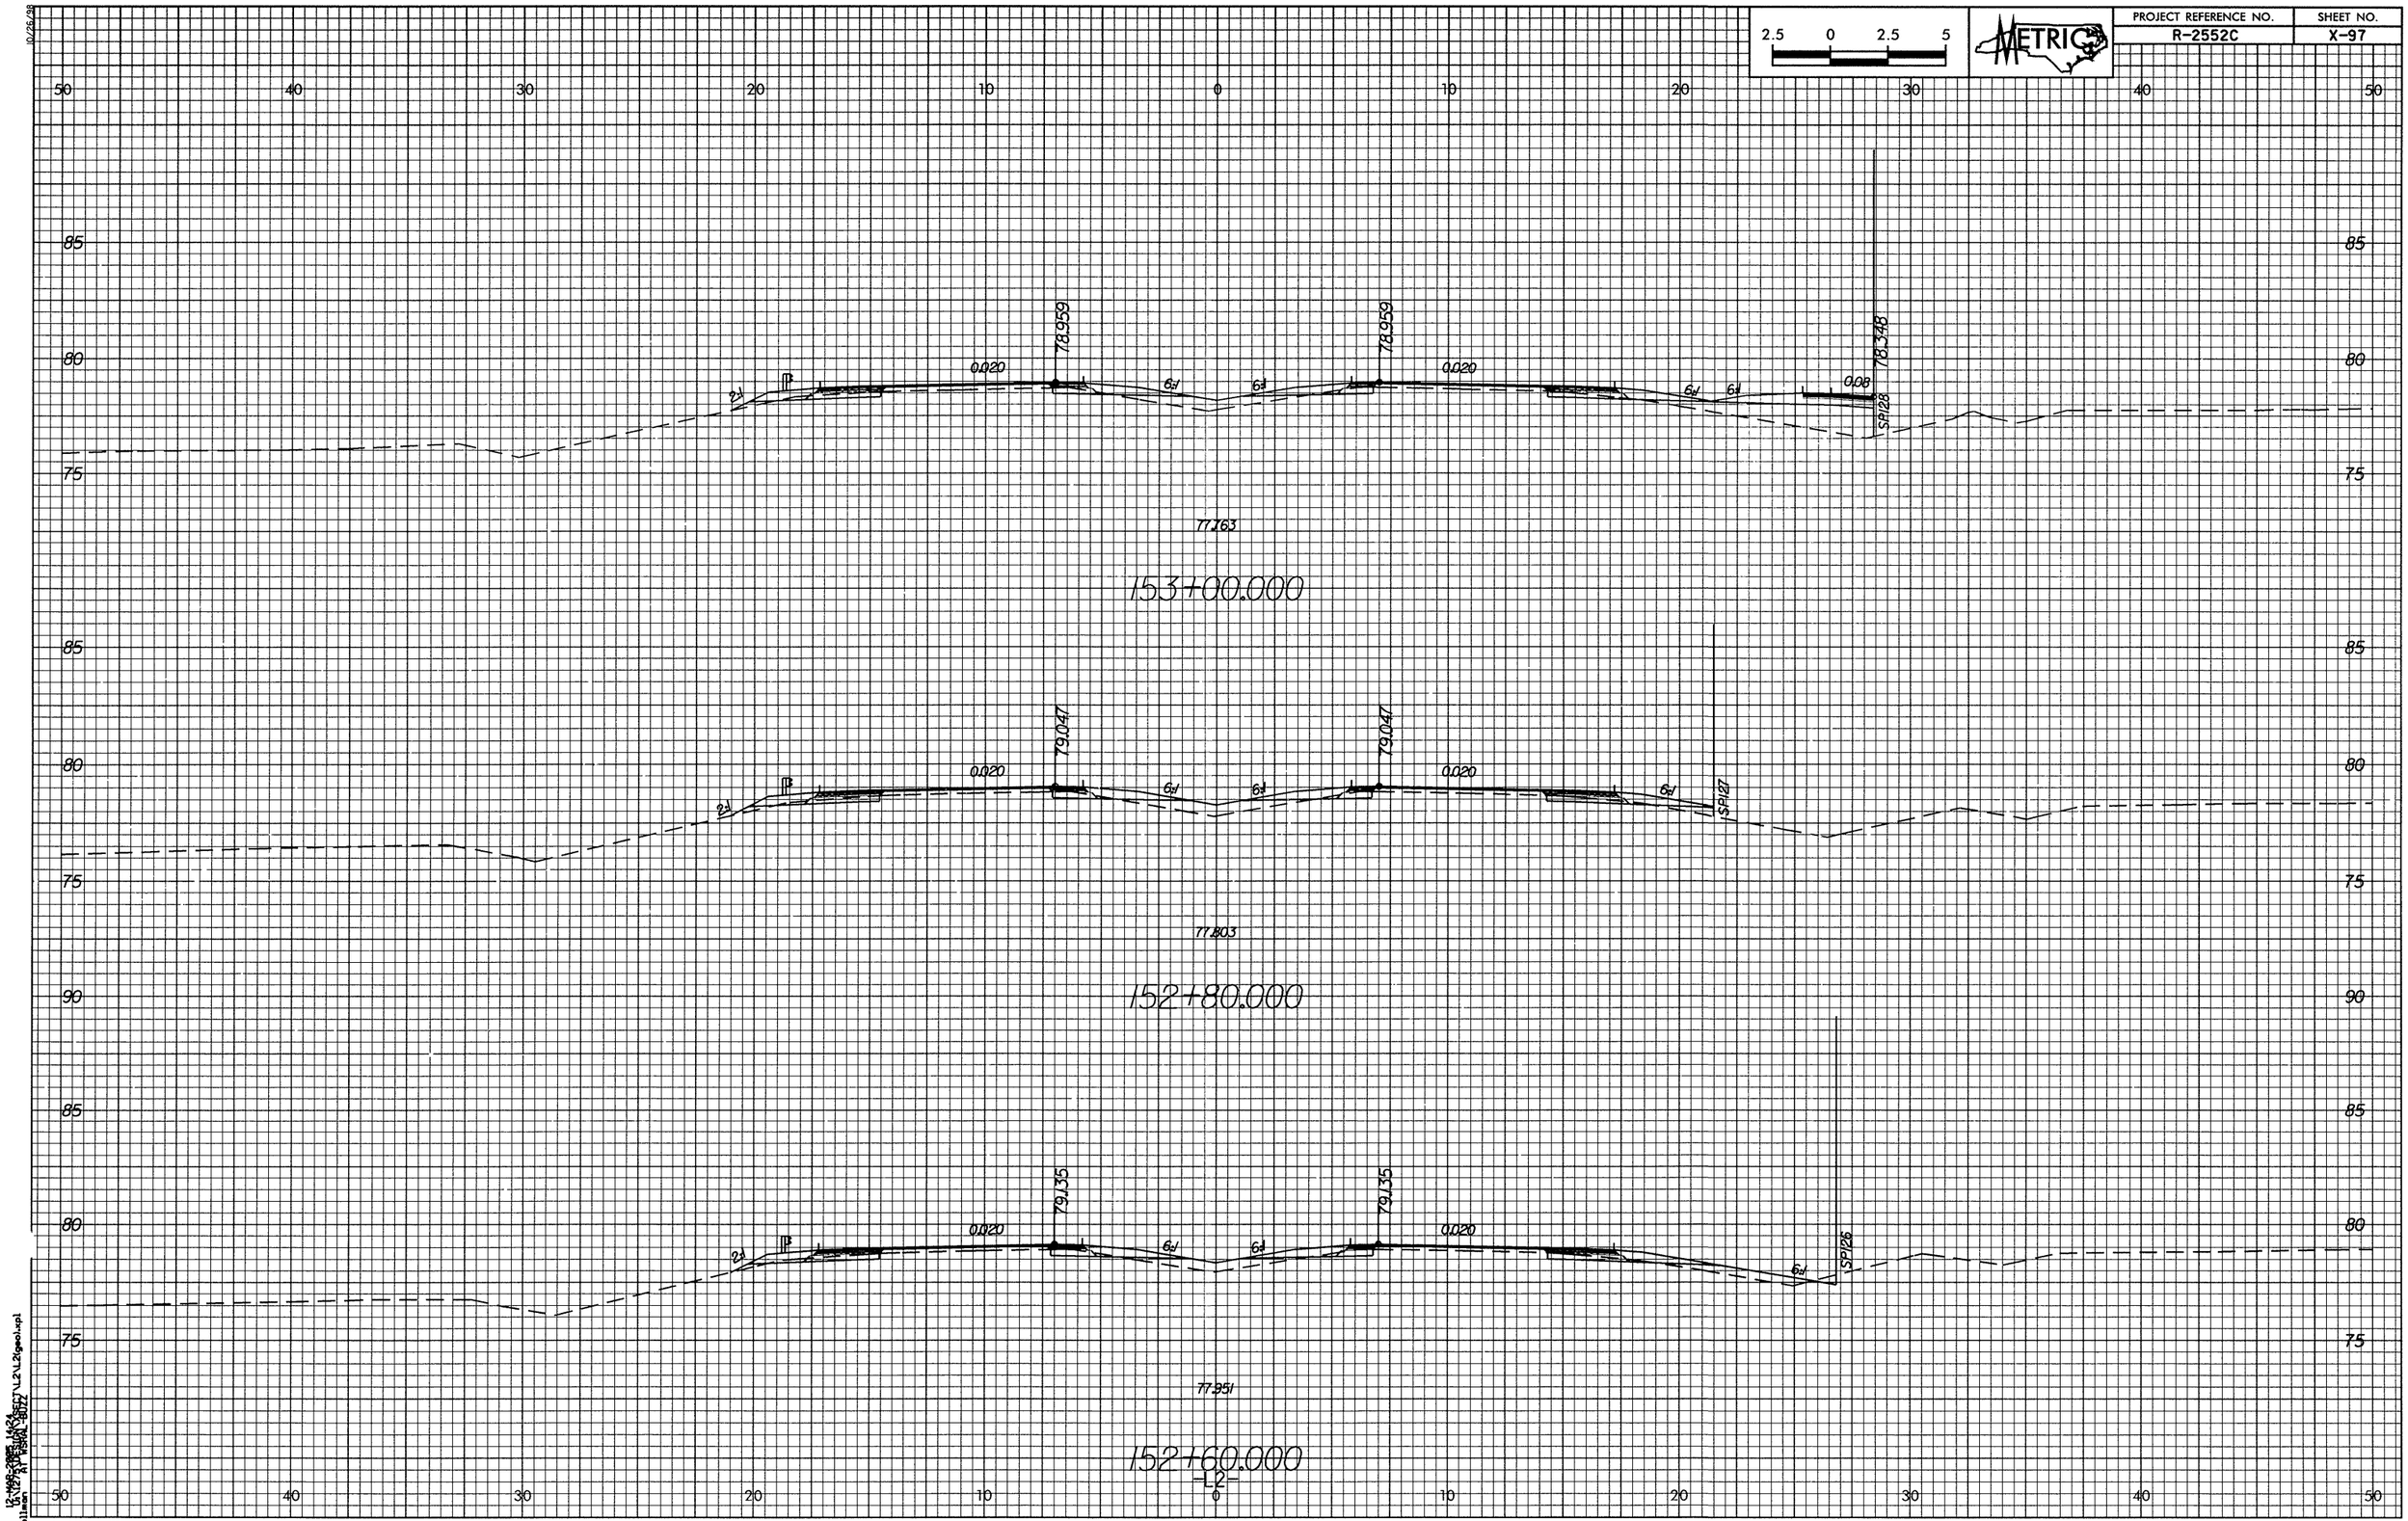

2.5 0 2.5 5
METRIC
PROJECT REFERENCE NO.
R-2552C
SHEET NO.
X-97
50 40 30 20 10 0 10 20 30 40 50
85
80
75
78.959
78.959
78.348
0.020
0.020
0.08
SP128
77.763
153+00.000
79.047
79.047
SP127
77.803
152+80.000
90
79.135
79.135
SP126
77.951
152+60.000
-L2-