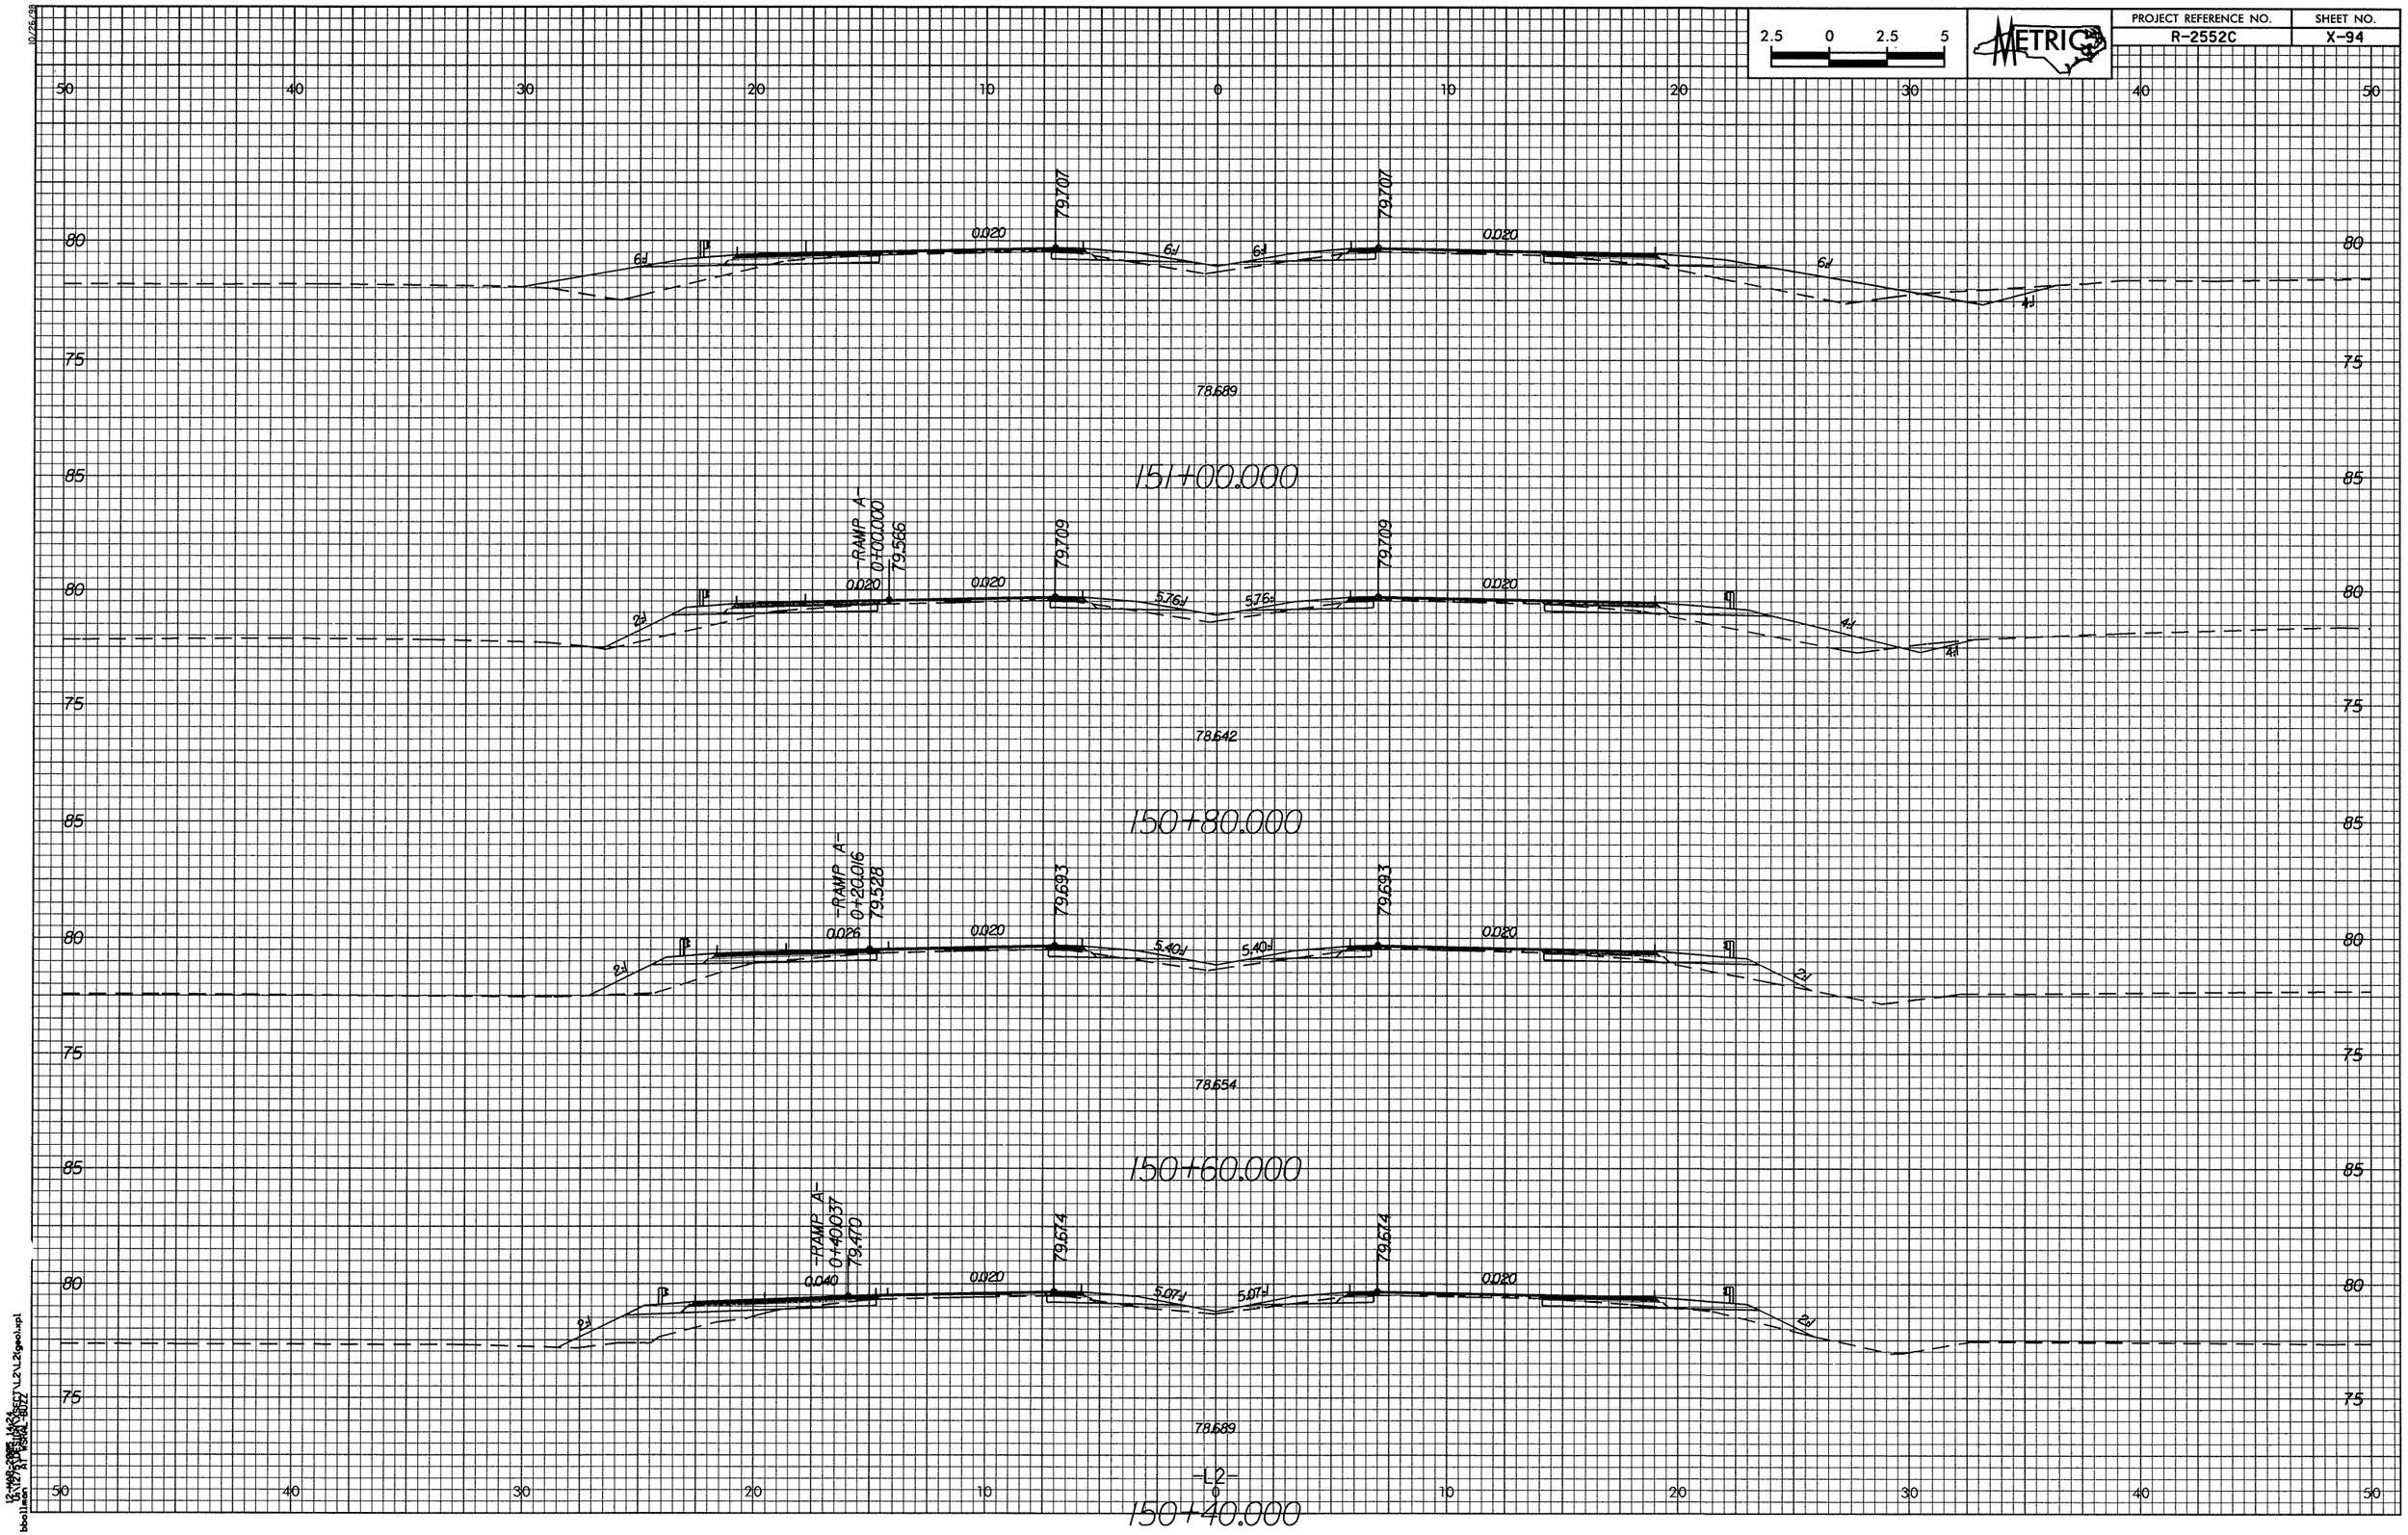

2.5 0 2.5 5
METRIC
PROJECT REFERENCE NO.
R-2552C
SHEET NO.
X-94
151+00.000
79.707
0.020
6:1
4:1
78.689
150+80.000
-RAMP A-
0+00.000
79.566
79.709
5.76:1
2:1
78.642
150+60.000
-RAMP A-
0+20.016
79.528
79.693
0.026
5.40:1
78.654
150+40.000
-RAMP A-
0+40.037
79.470
79.674
0.040
5.07:1
78.689
-L2-