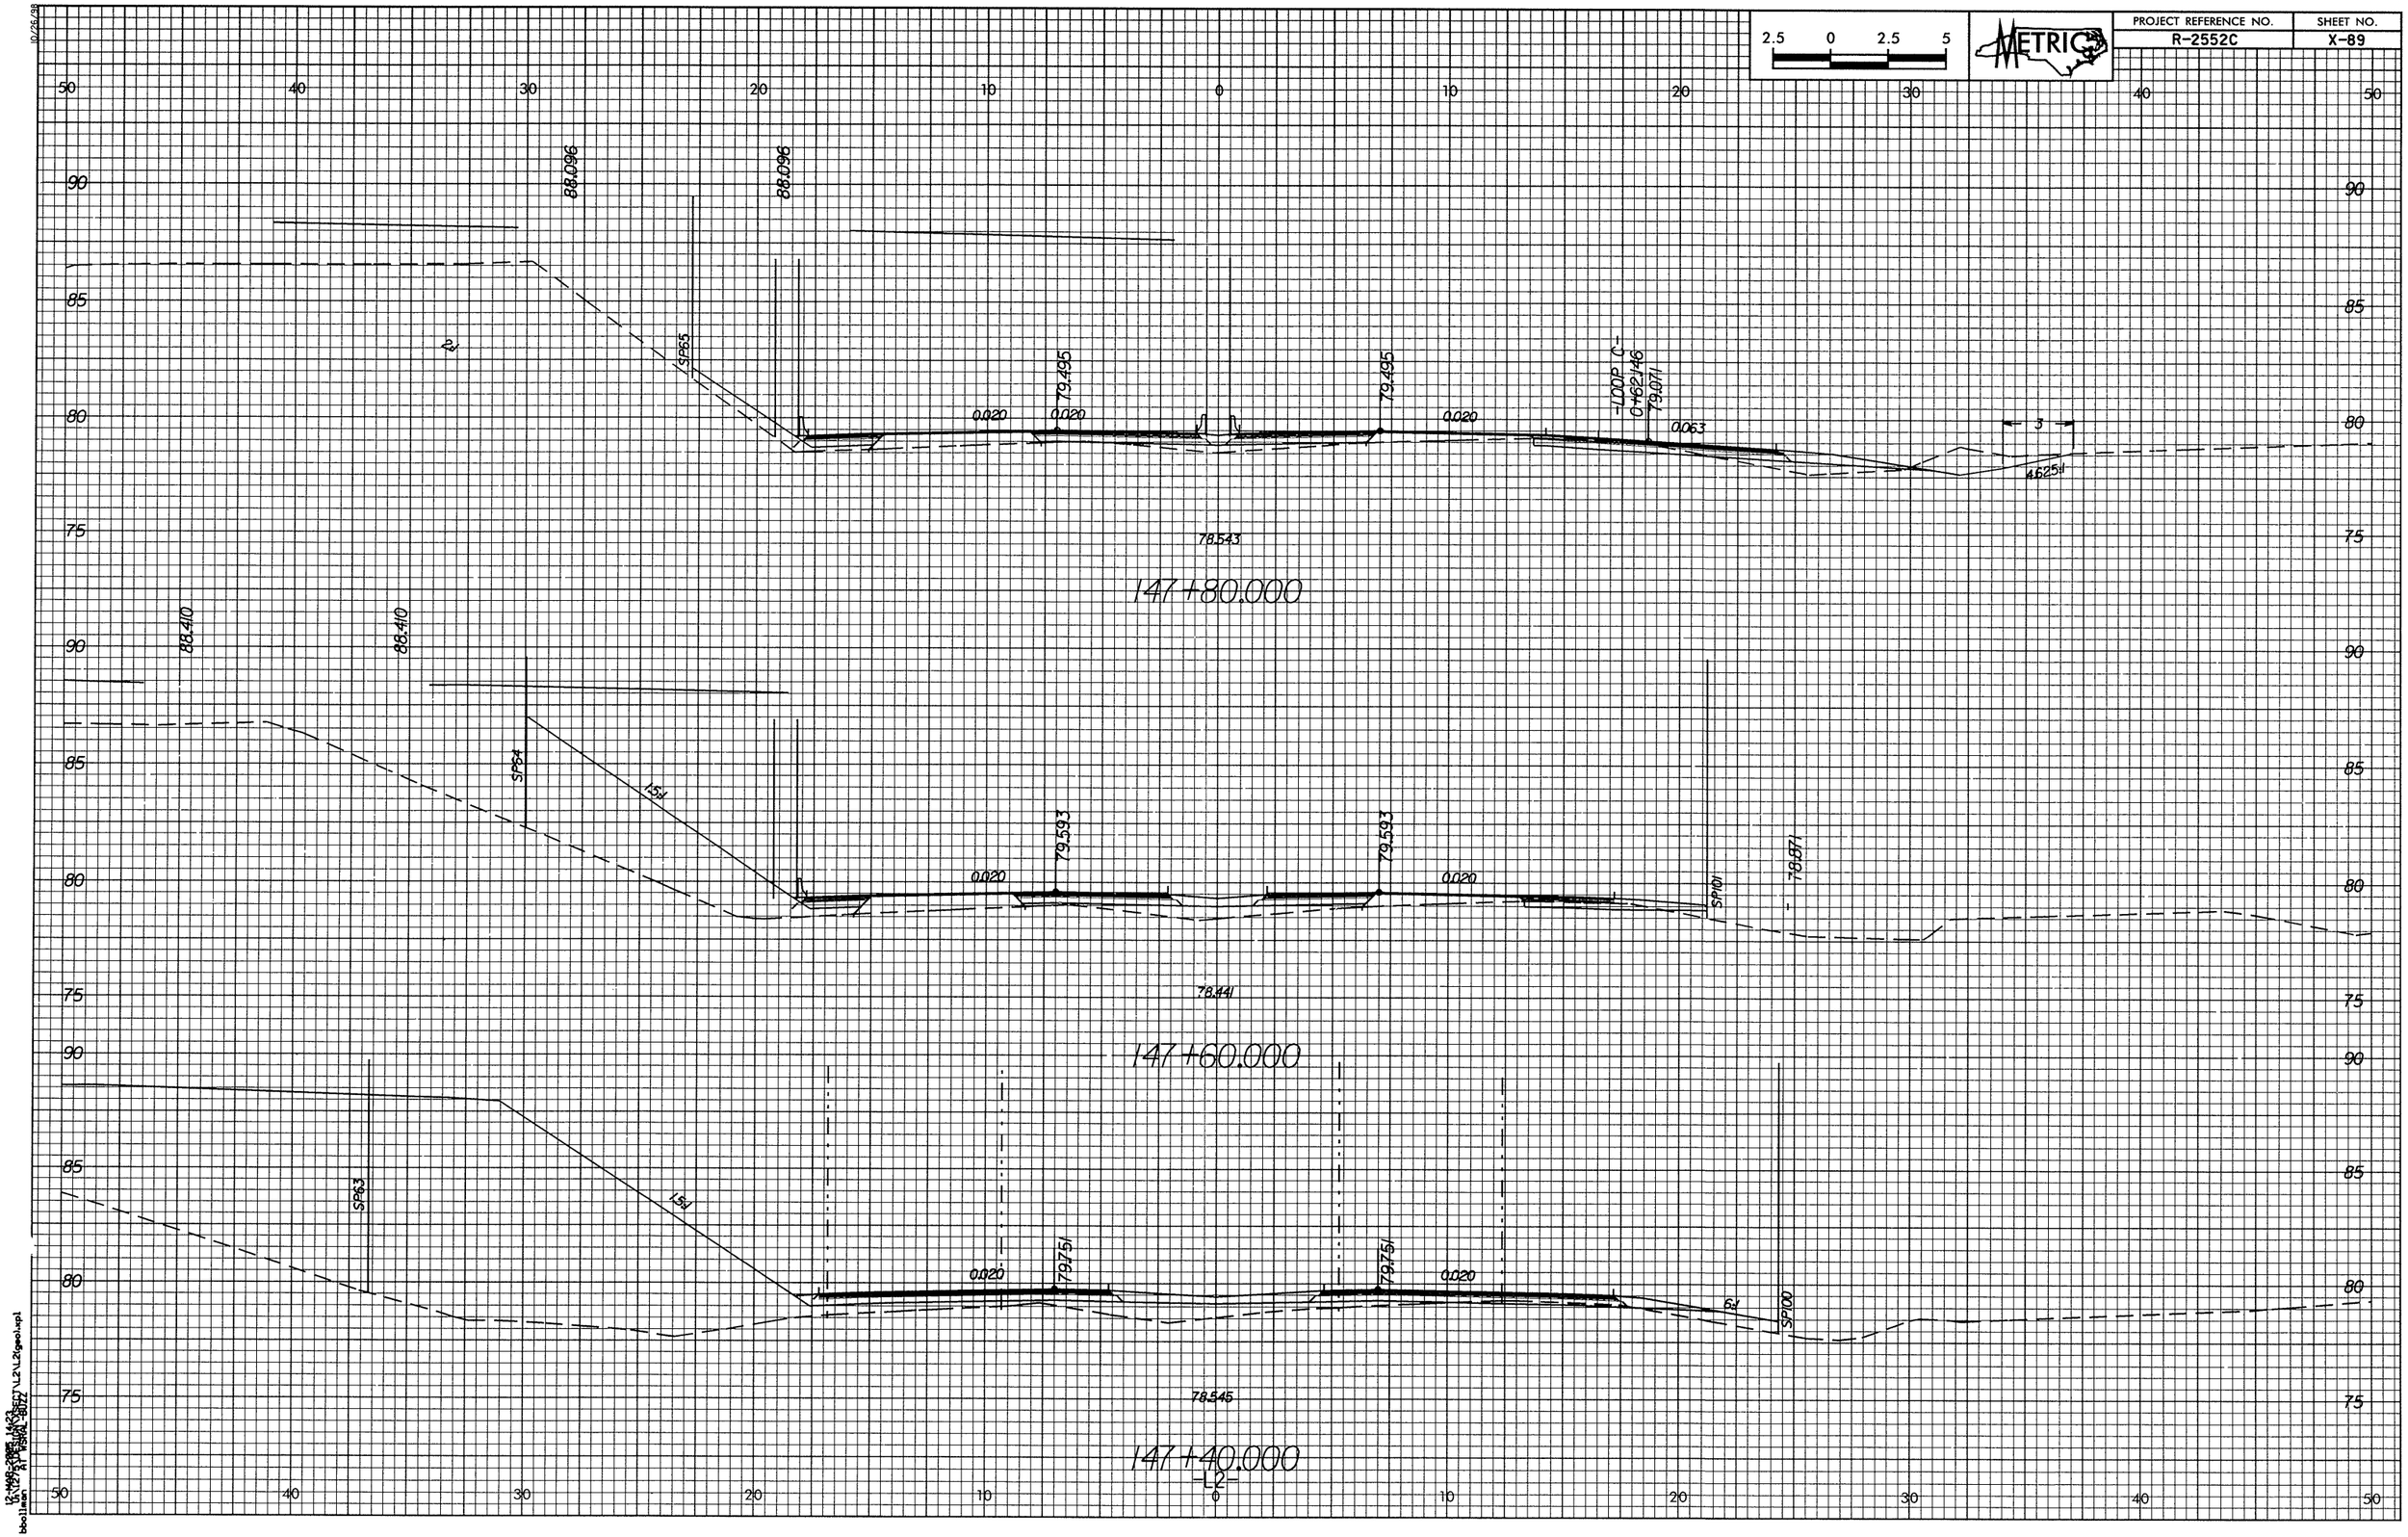

2.5 0 2.5 5
METRIC
PROJECT REFERENCE NO.
R-2552C
SHEET NO.
X-89
88.096
88.096
SP65
79.495
79.495
0.020
0.020
0.020
-LOOP C-
0+62.146
79.071
0.063
3
4.625:1
78.543
147+80.000
88.410
88.410
SP64
1.5:1
79.593
79.593
0.020
0.020
SP101
78.871
78.441
147+60.000
SP63
1.5:1
79.751
79.751
0.020
0.020
SP100
78.545
147+40.000
-L2-