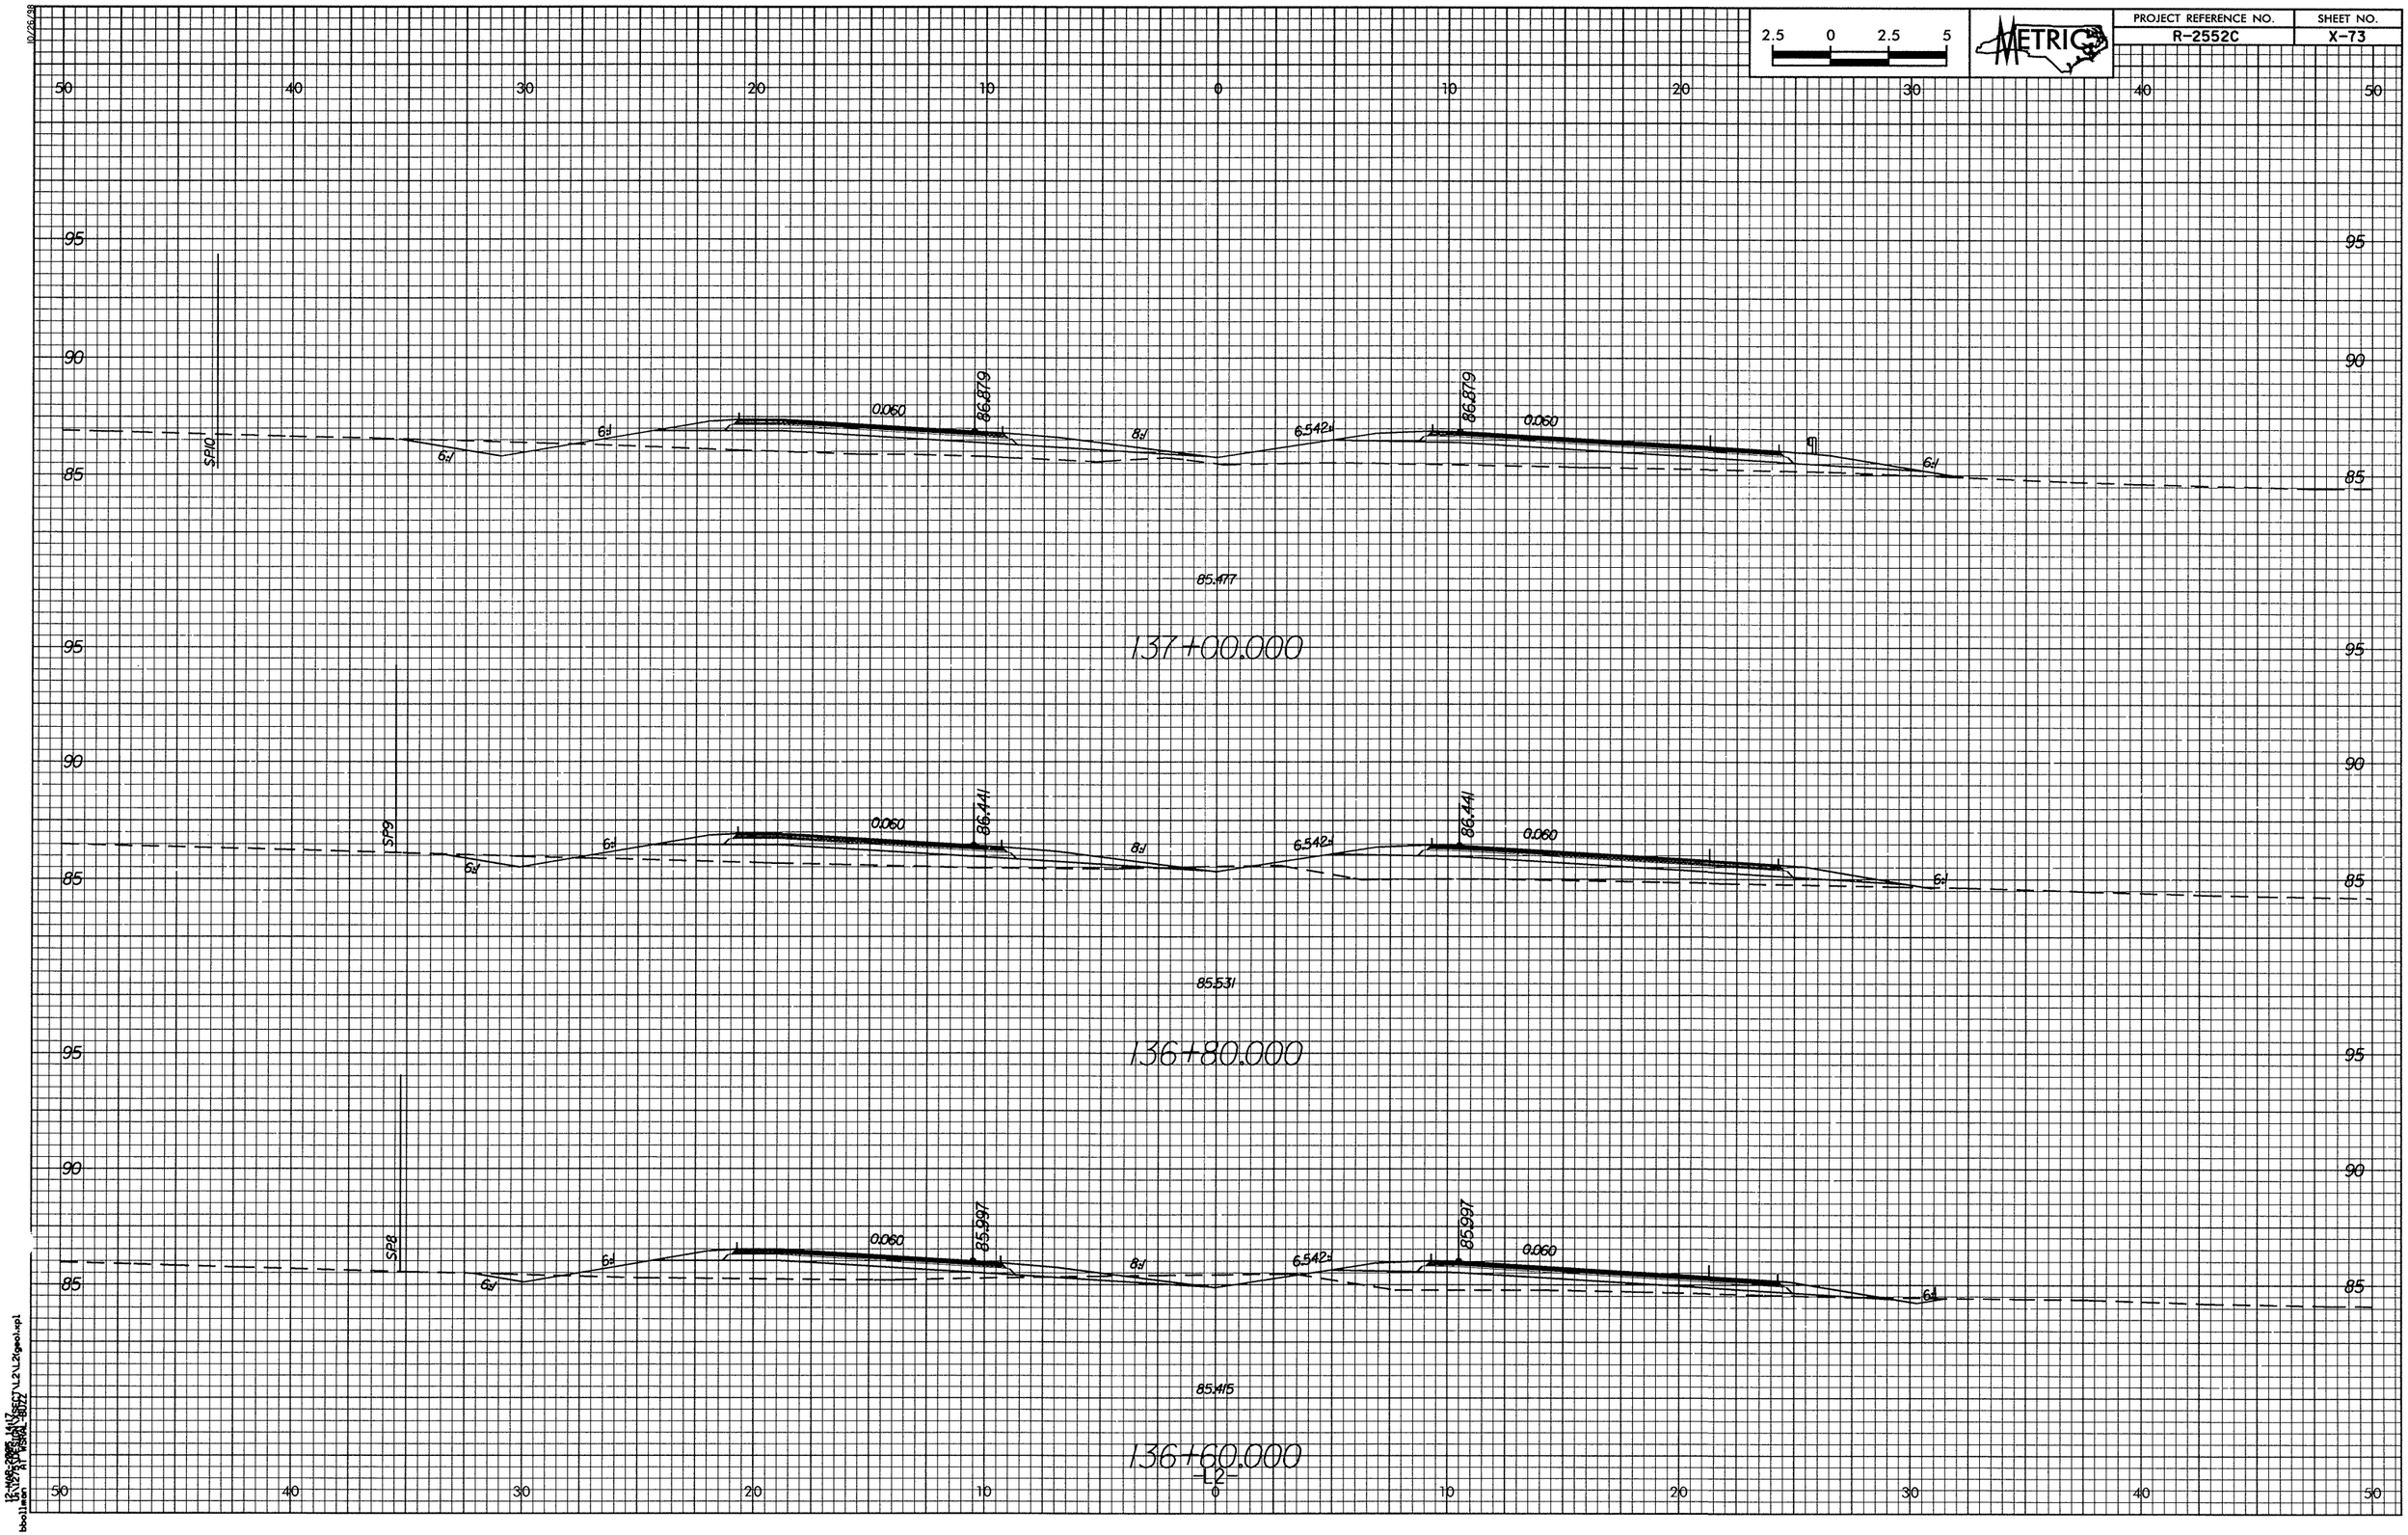

2.5 0 2.5 5
METRIC
PROJECT REFERENCE NO.
R-2552C
SHEET NO.
X-73
50 40 30 20 10 0 10 20 30 40 50
95
90
85
SP10
6:1
0.060
86.879
8:1
6.542:1
85.477
137+00.000
SP9
86.441
85.531
136+80.000
SP8
85.997
85.415
136+60.000
-L2-