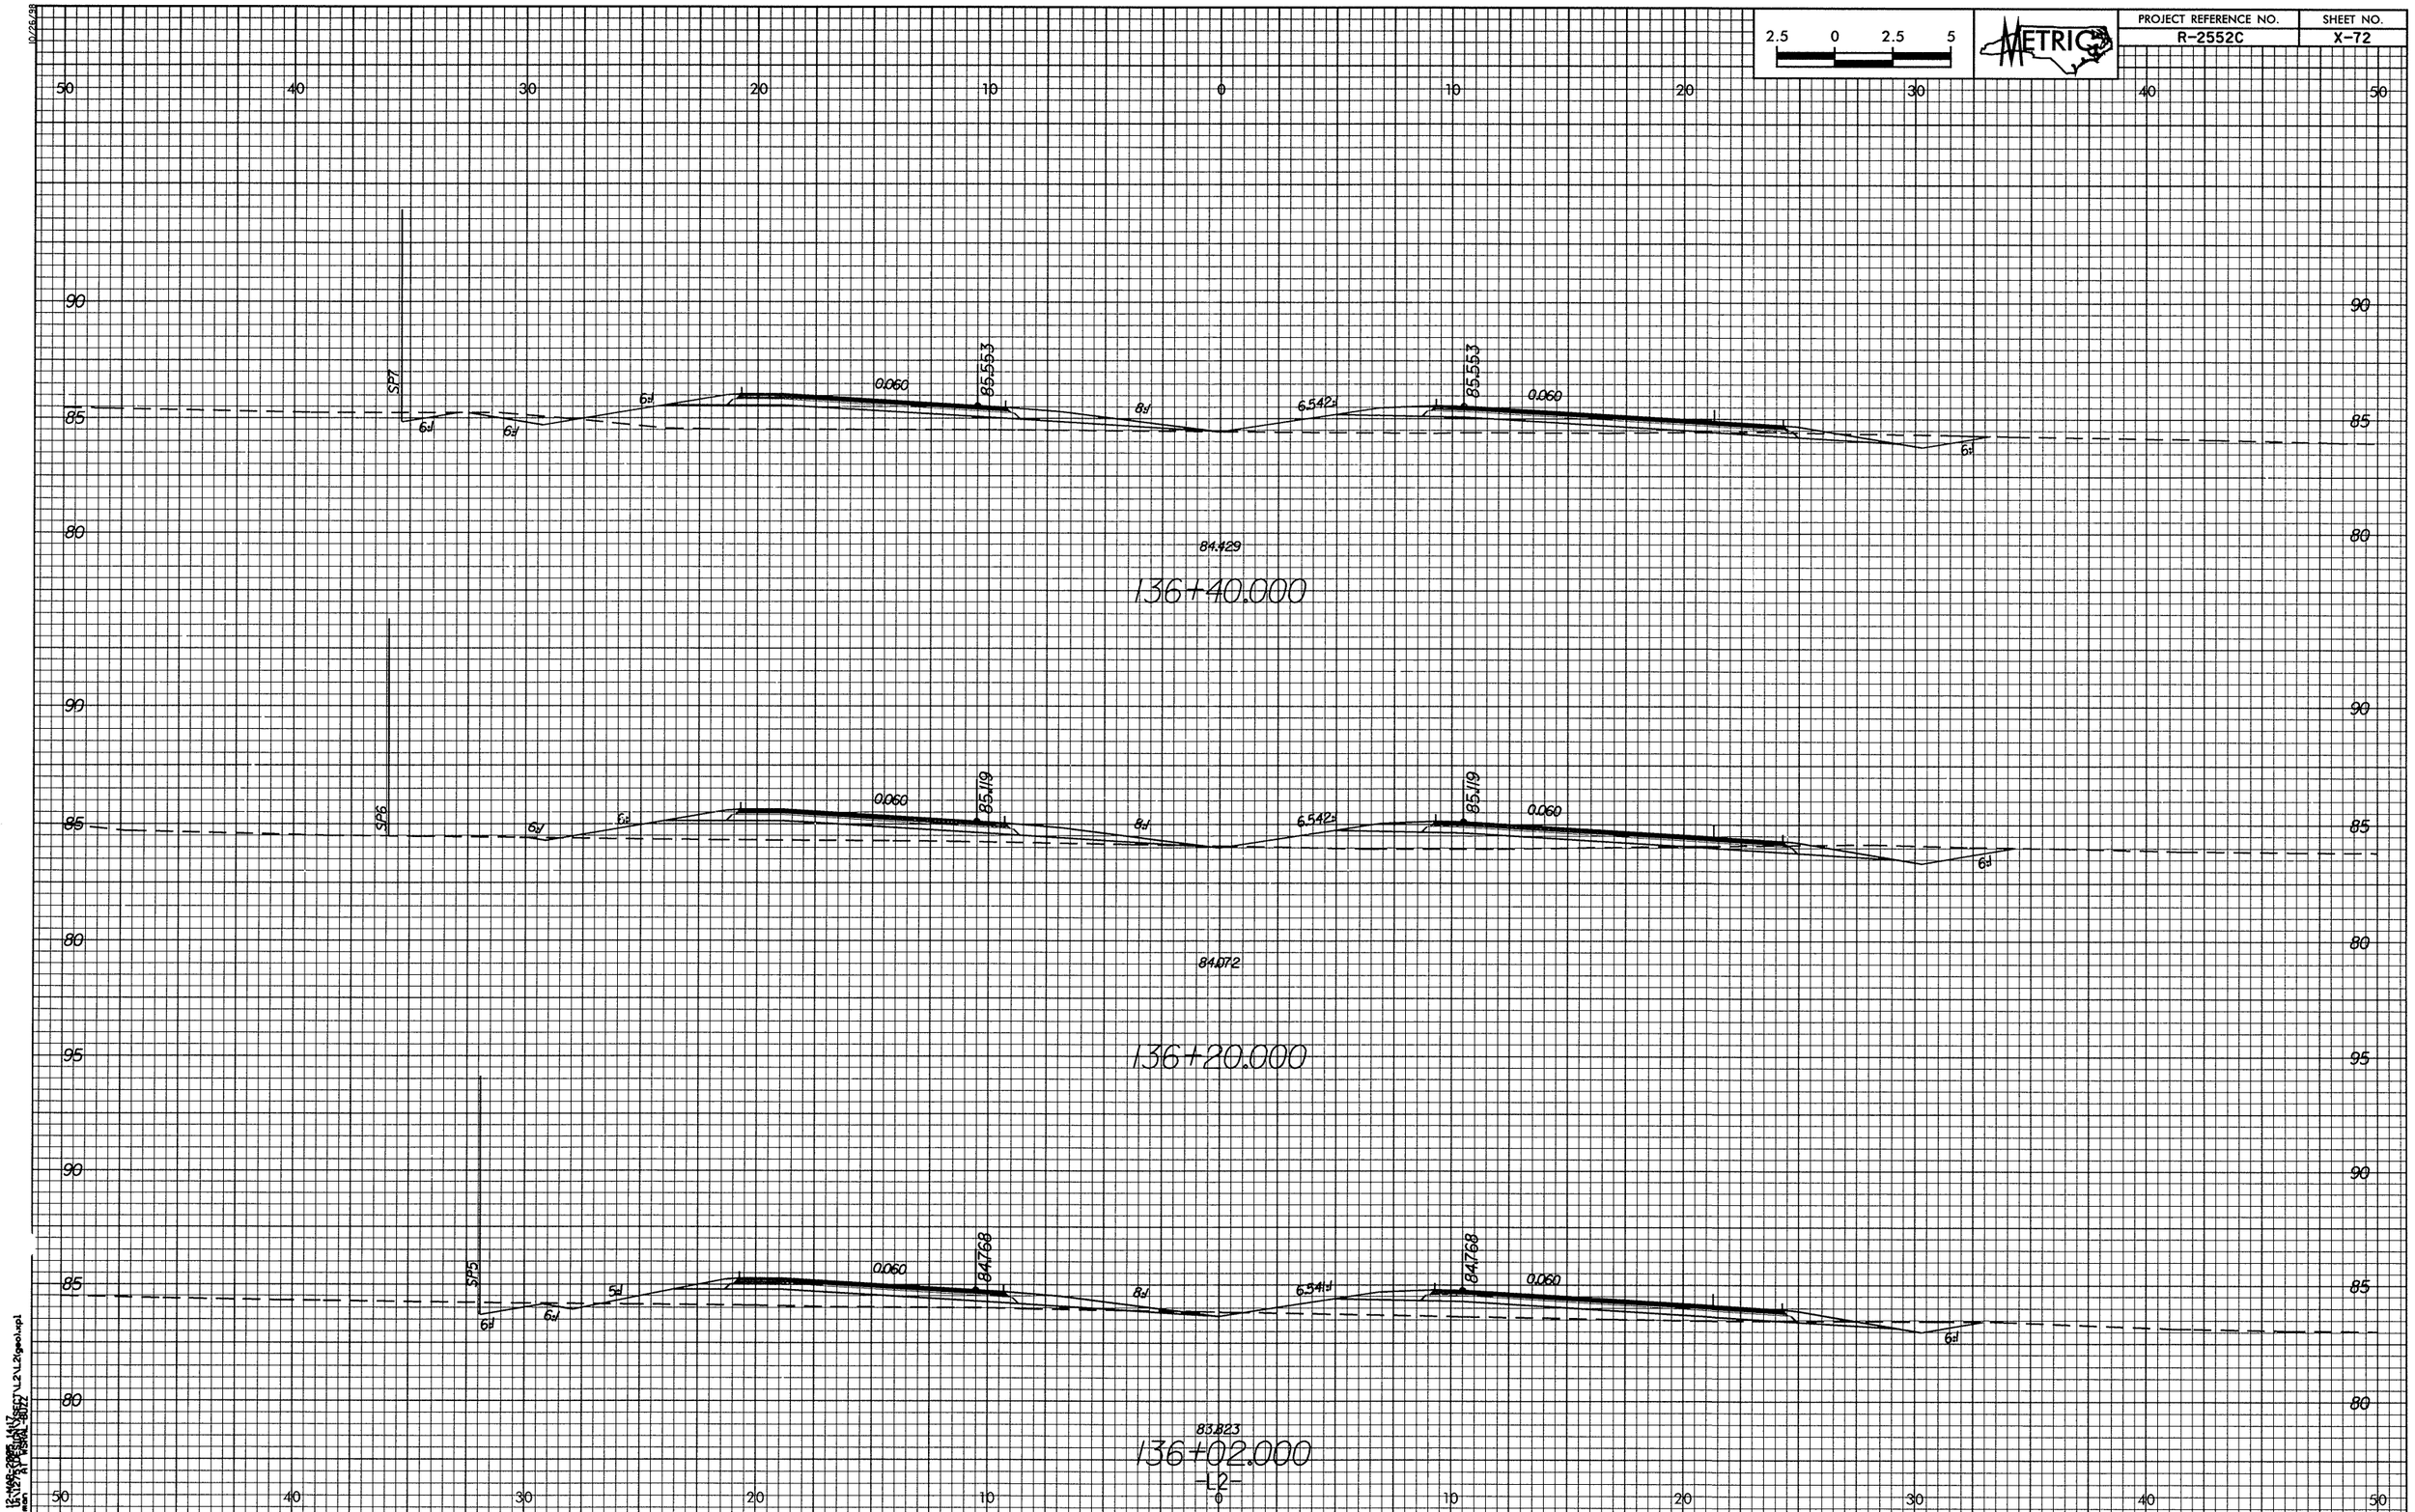

2.5 0 2.5 5
METRIC
PROJECT REFERENCE NO.
R-2552C
SHEET NO.
X-72
SP7
0.060
85.553
6.542:1
84.429
136+40.000
SP6
85.119
84.072
136+20.000
SP5
84.768
83.823
136+02.000
-L2-