10/26/98

PROJECT REFERENCE NO.	SHEET NO.
R-2552C	X-71

2.5 0 2.5 5

METRIC

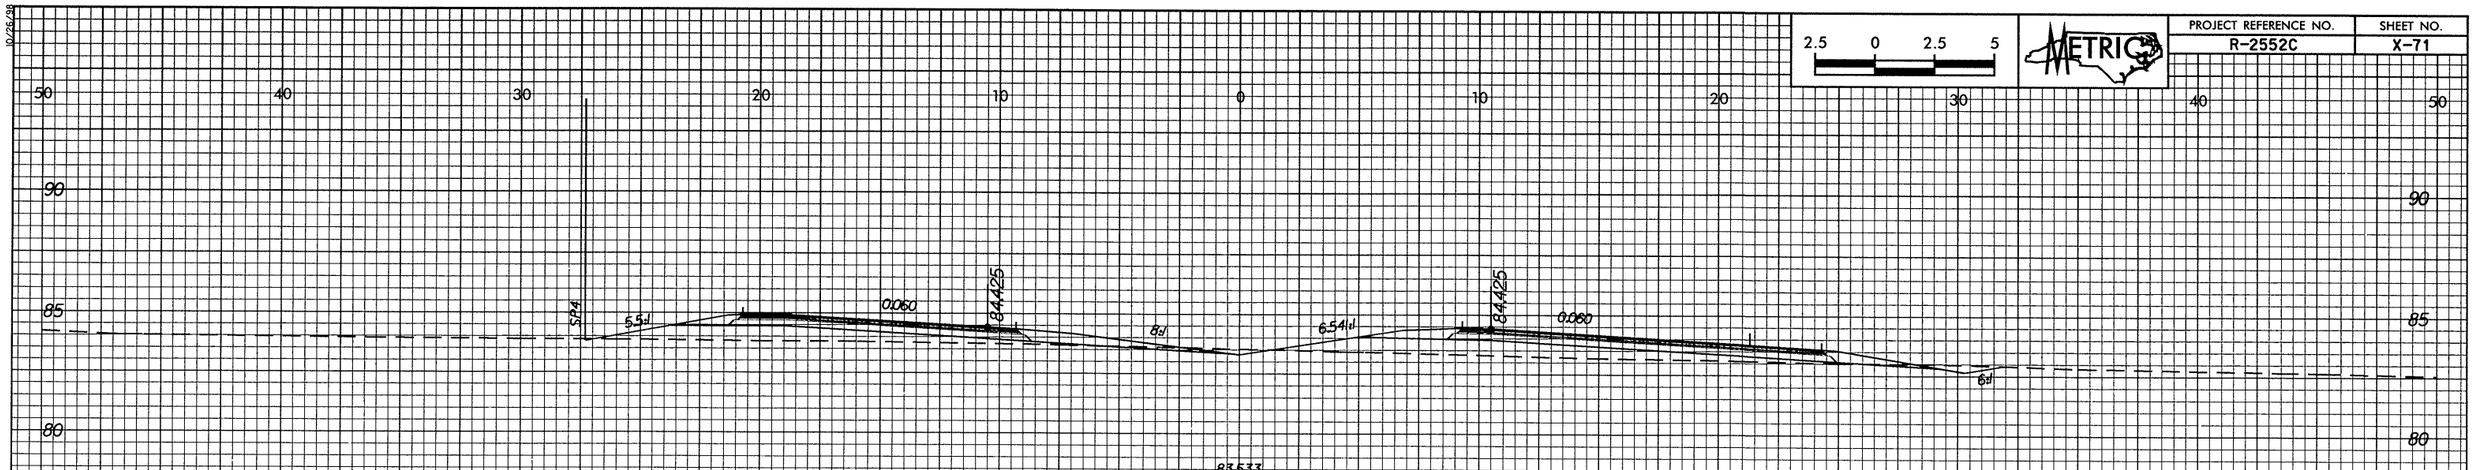

135+82.000

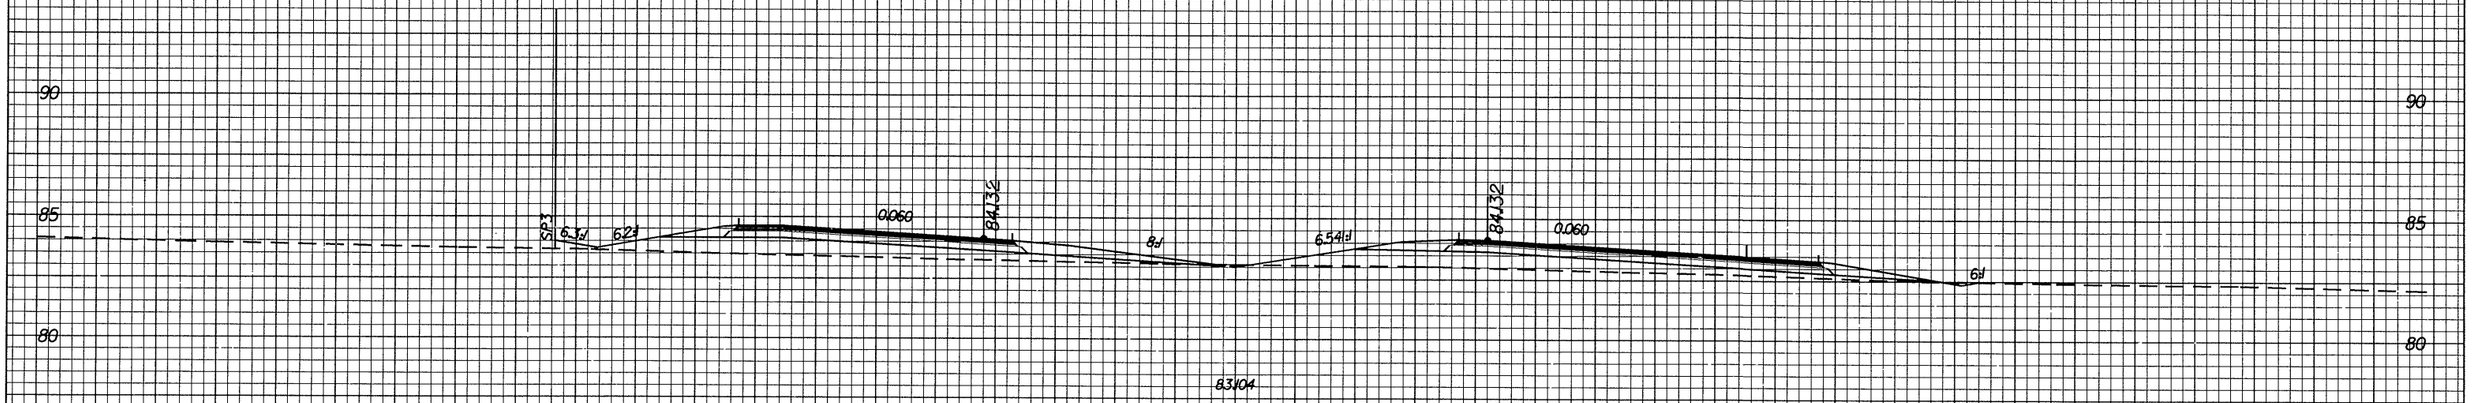

135+62.000

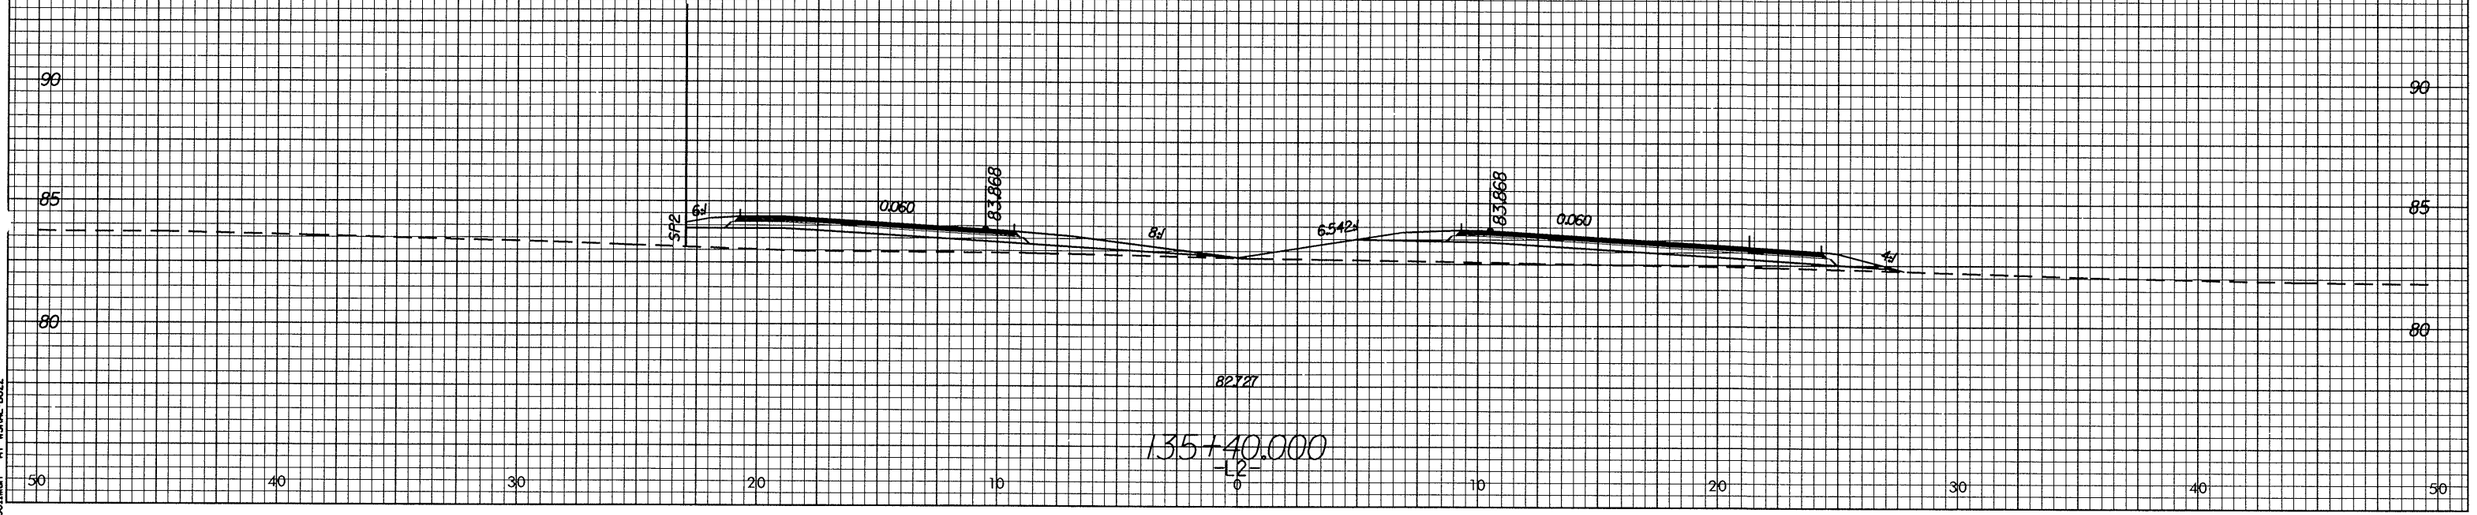

135+40.000

-L2-

12:14:16 2005
12:\12\TYPICAL SECT\L2\L2geo1.xpl
bcollins