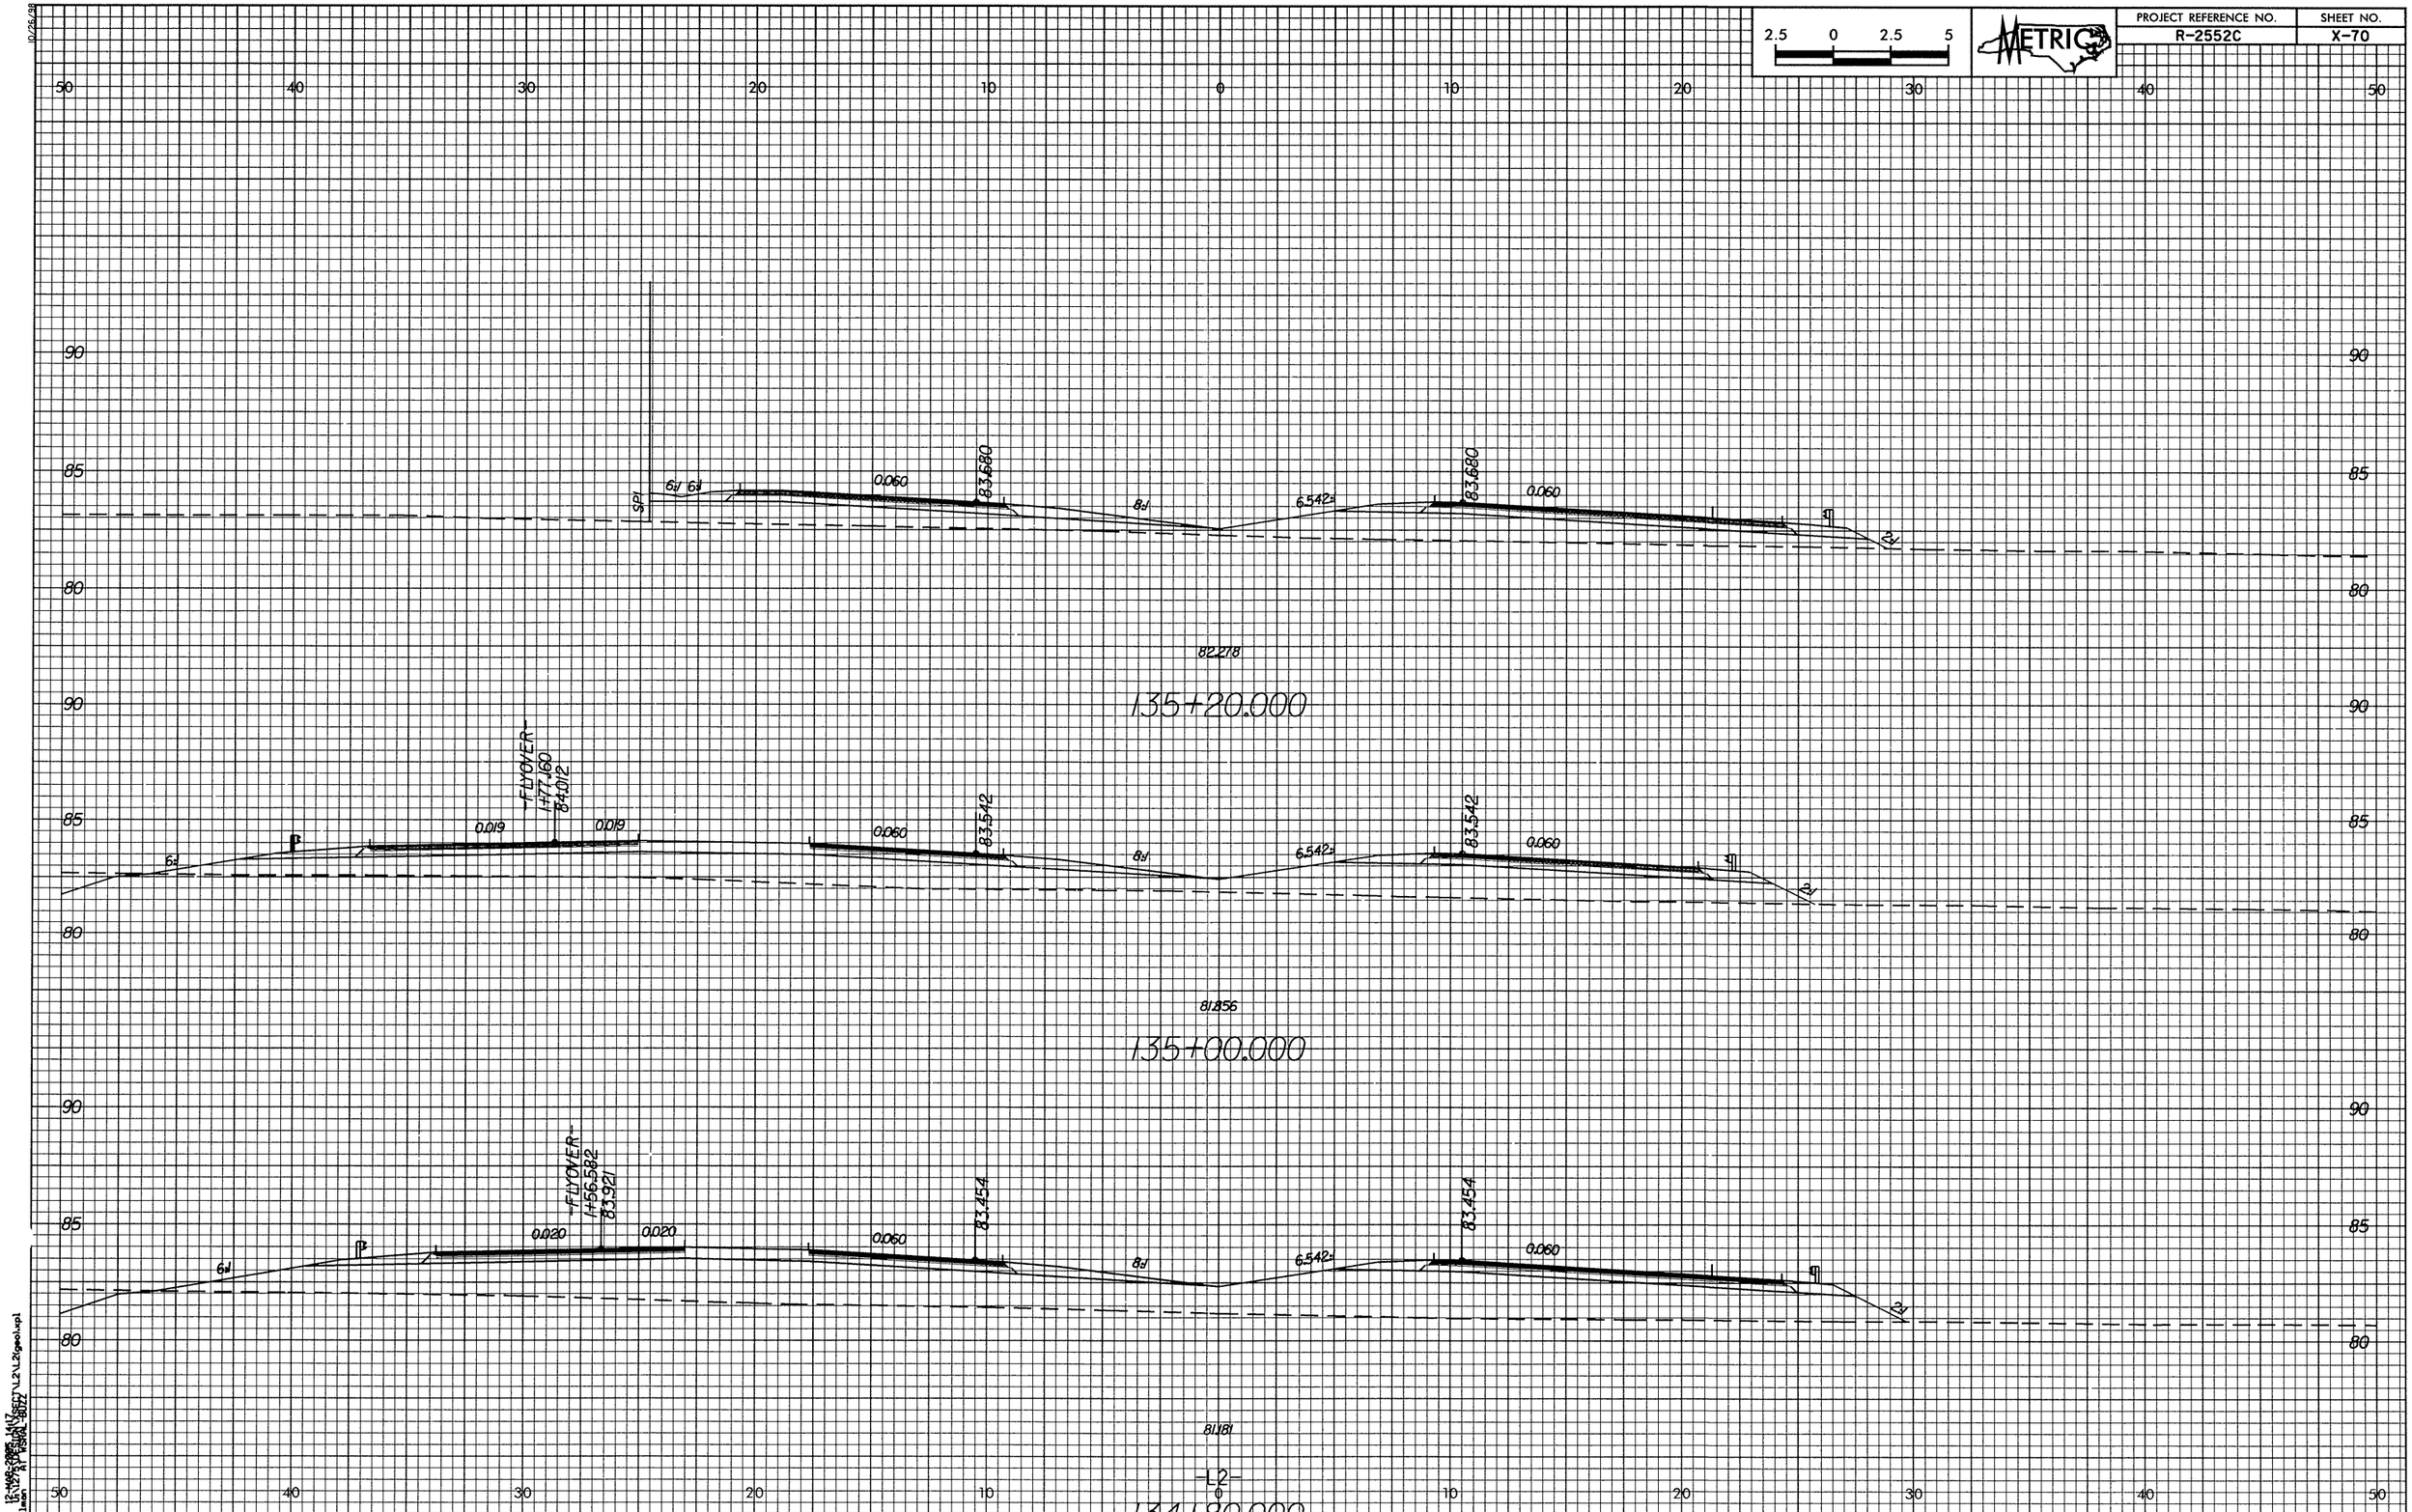

2.5 0 2.5 5
METRIC
PROJECT REFERENCE NO.
R-2552C
SHEET NO.
X-70
50 40 30 20 10 0 10 20 30 40 50
90
85
80
SP1
6:1
0.060
83.680
8:1
6.542:1
2:1
82.278
135+20.000
-FLYOVER-
1+77.160
84.012
0.019
83.542
81.856
135+00.000
-FLYOVER-
1+56.582
83.921
0.020
83.454
81.181
-L2-
134+80.000