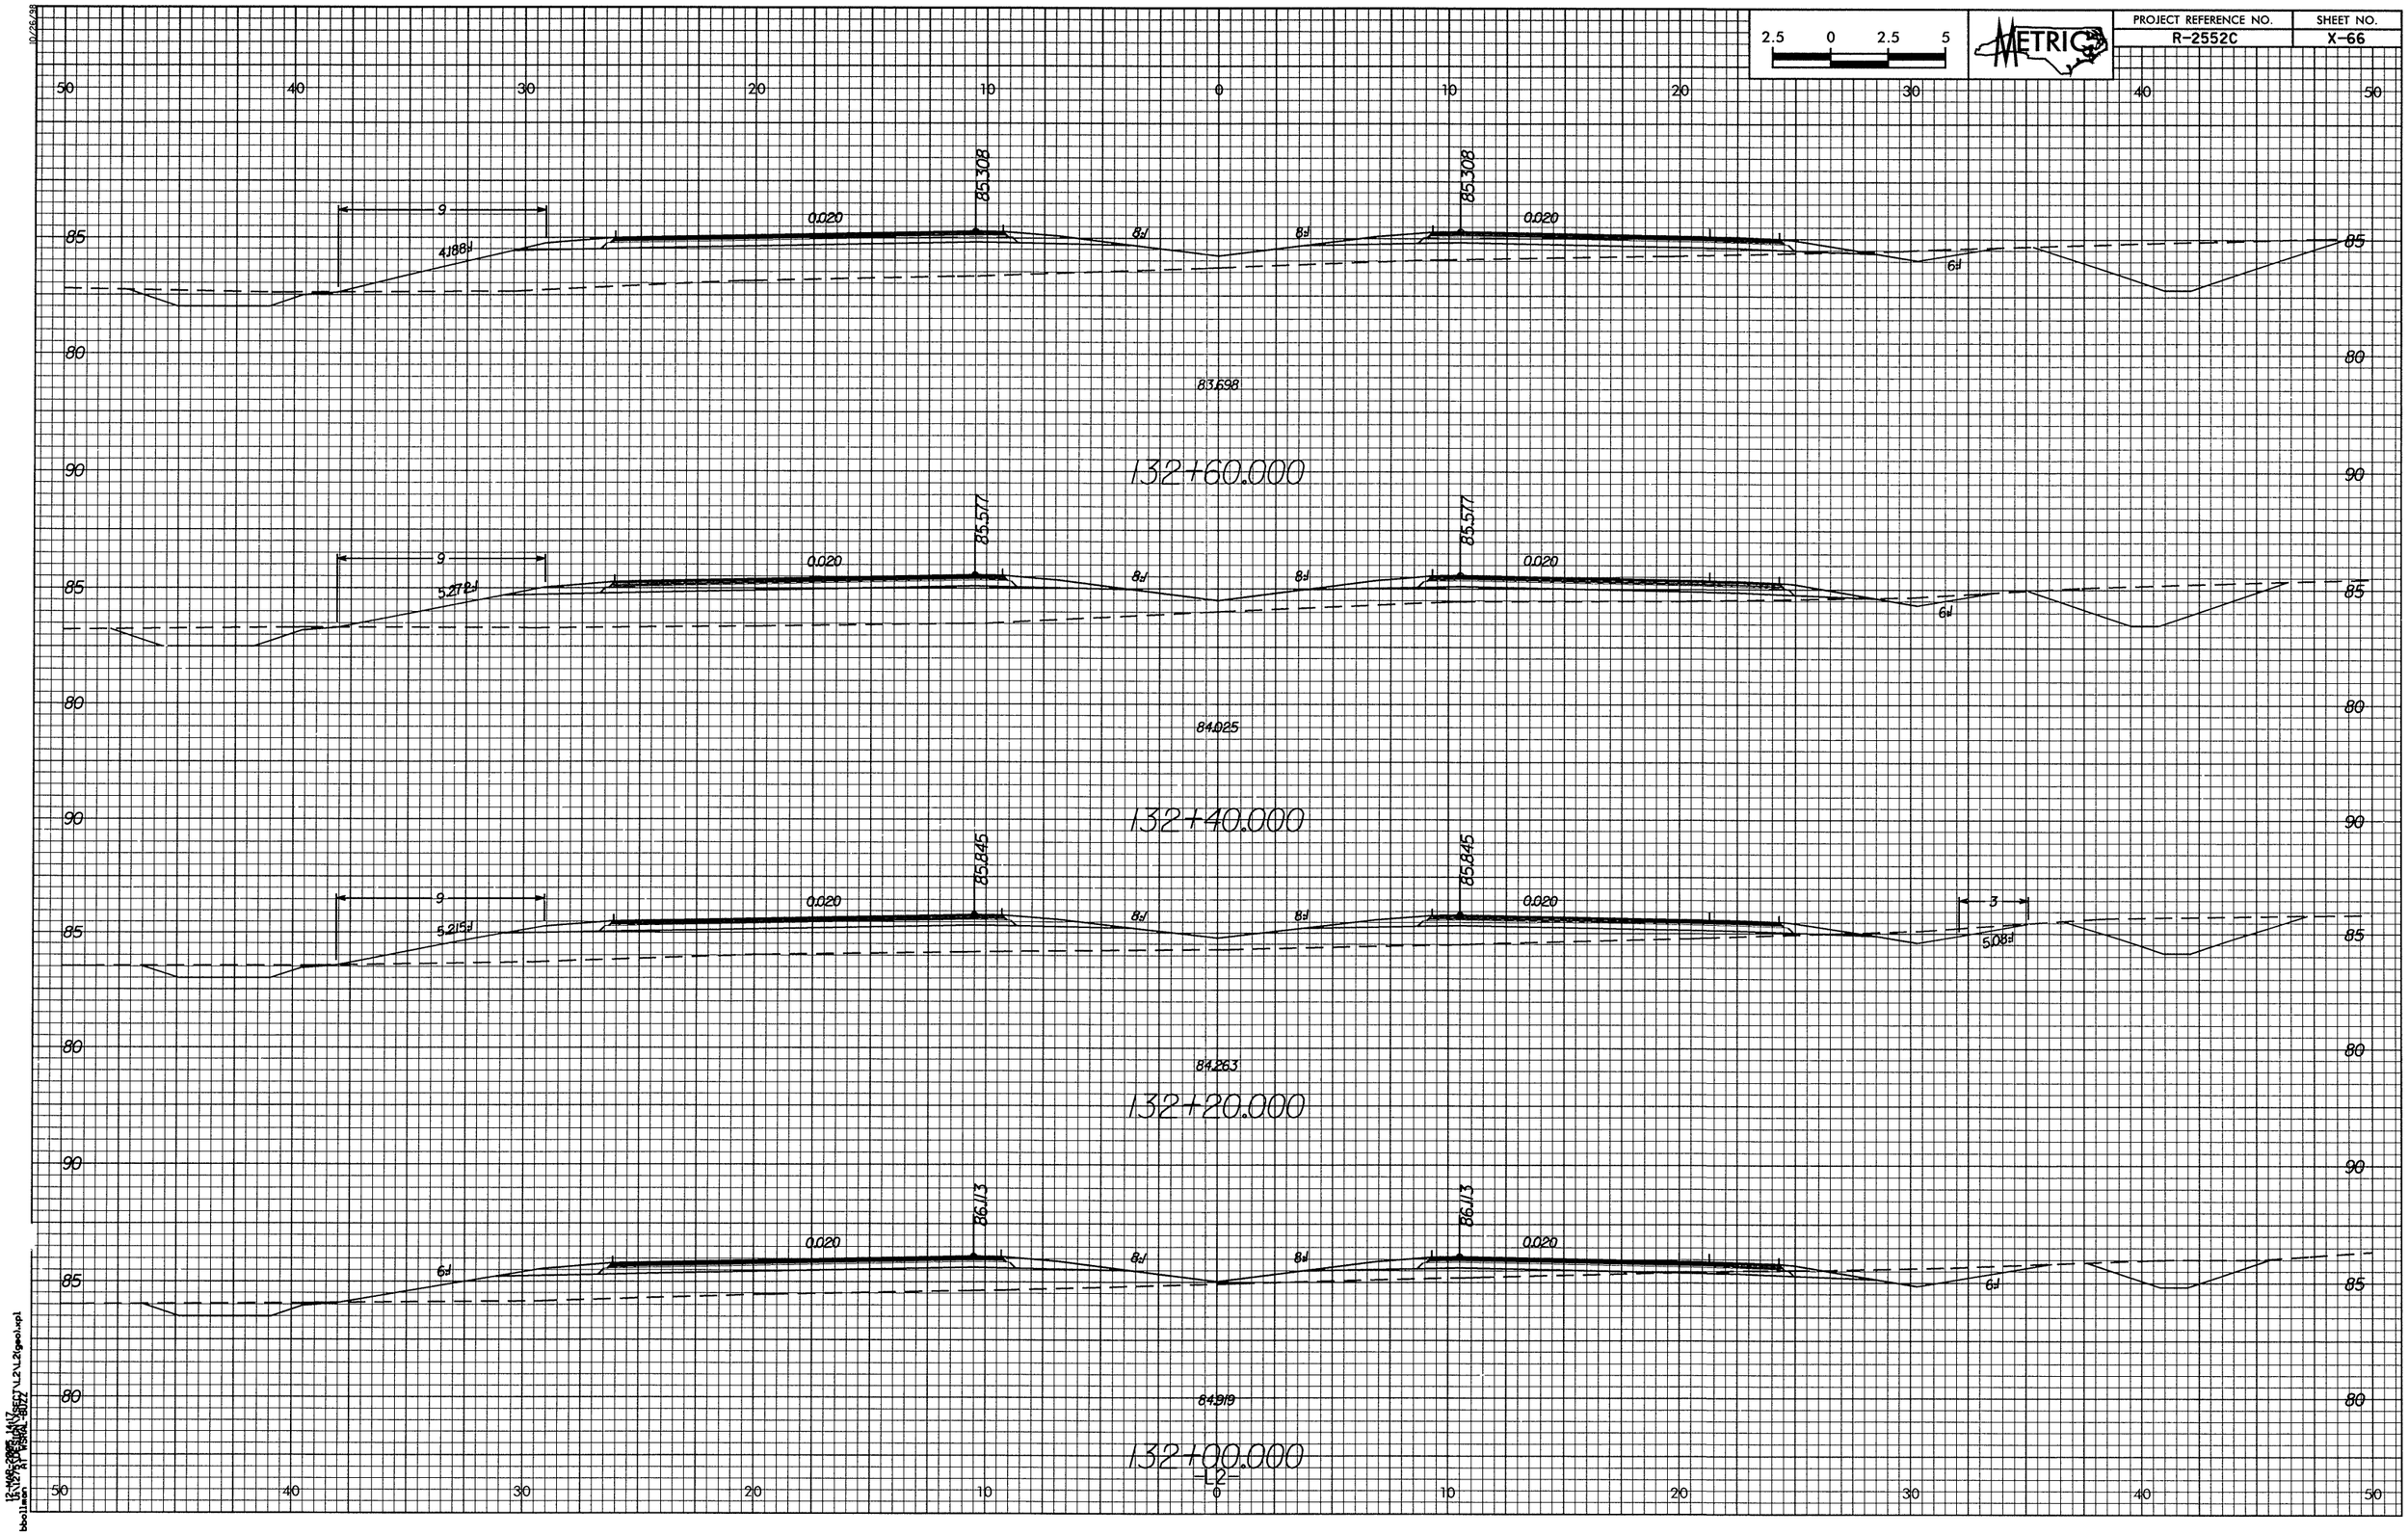

2.5 0 2.5 5
METRIC
PROJECT REFERENCE NO.
R-2552C
SHEET NO.
X-66
50 40 30 20 10 0 10 20 30 40 50
85
80
90
9
4.188:1
0.020
85.308
8:1
8:1
85.308
0.020
6:1
83.698
132+60.000
9
5.272:1
0.020
85.577
8:1
8:1
85.577
0.020
6:1
84.025
132+40.000
9
5.215:1
0.020
85.845
8:1
8:1
85.845
0.020
3
5.08:1
84.263
132+20.000
6:1
0.020
86.113
8:1
8:1
86.113
0.020
6:1
84.919
132+00.000
-L2-