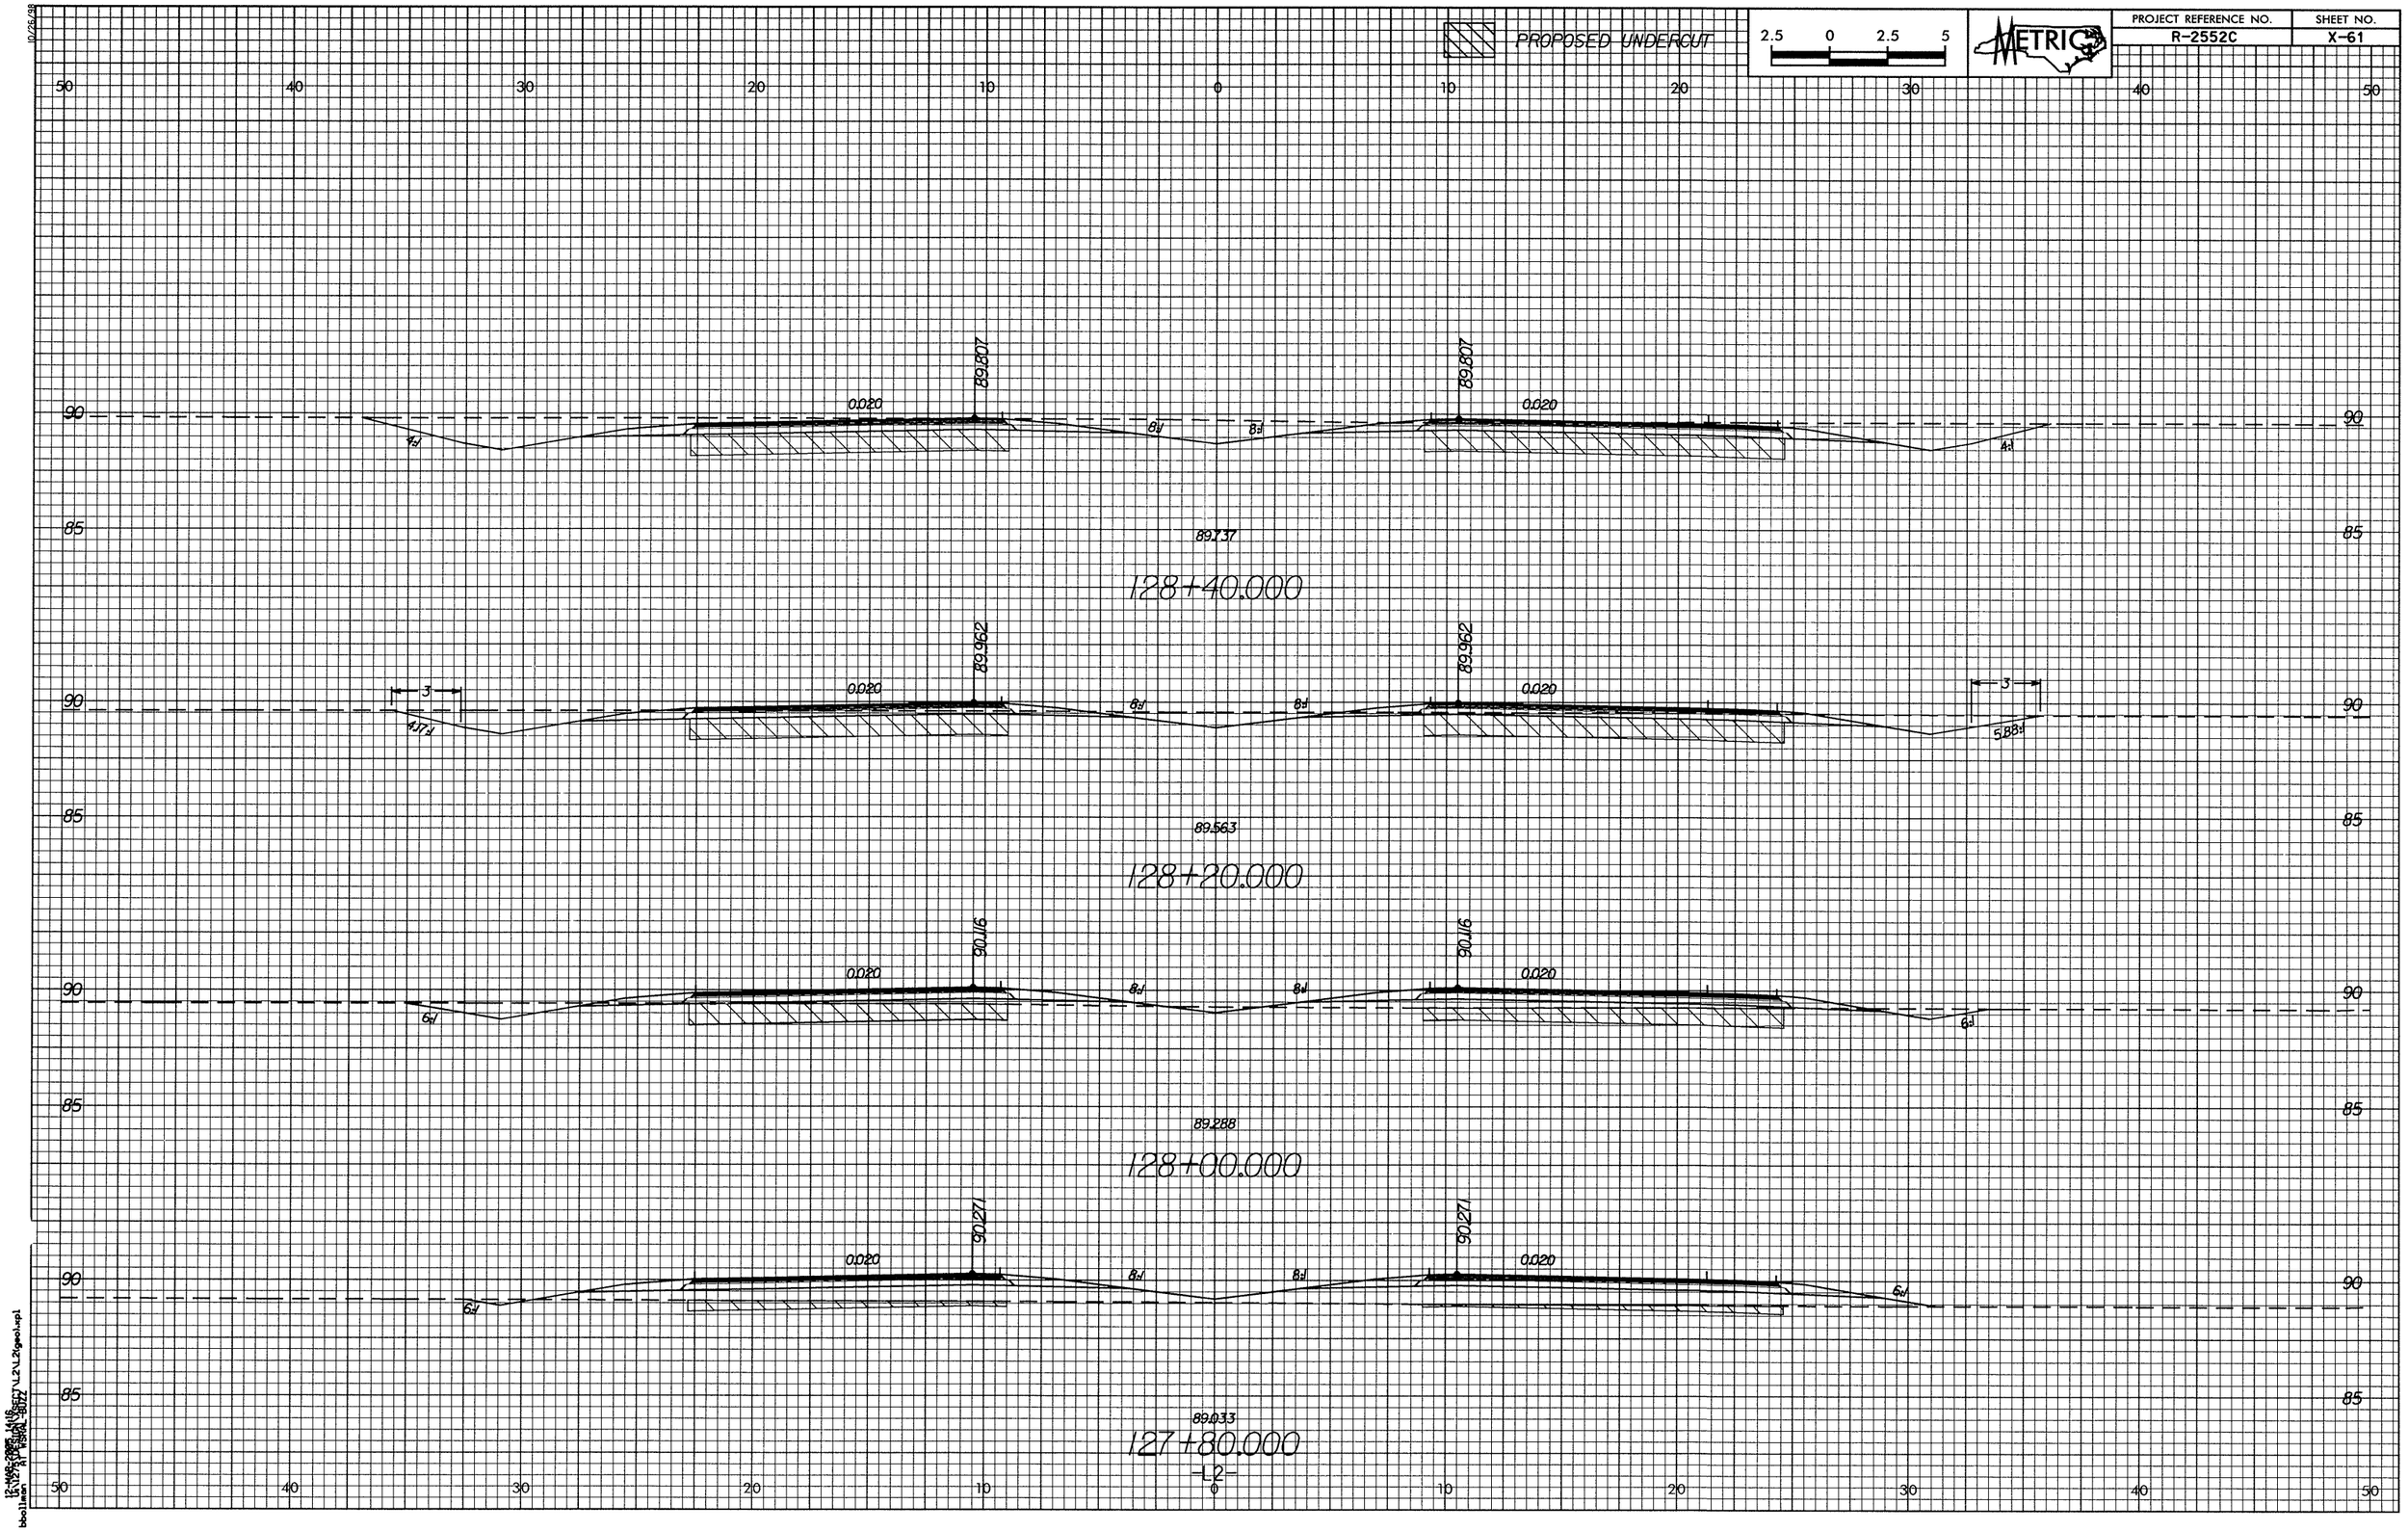
PROPOSED UNDERCUT
2.5 0 2.5 5
METRIC
PROJECT REFERENCE NO.
R-2552C
SHEET NO.
X-61
89.807
0.020
89.737
128+40.000
89.962
89.563
128+20.000
90.116
89.288
128+00.000
90.271
89.033
127+80.000
-L2-