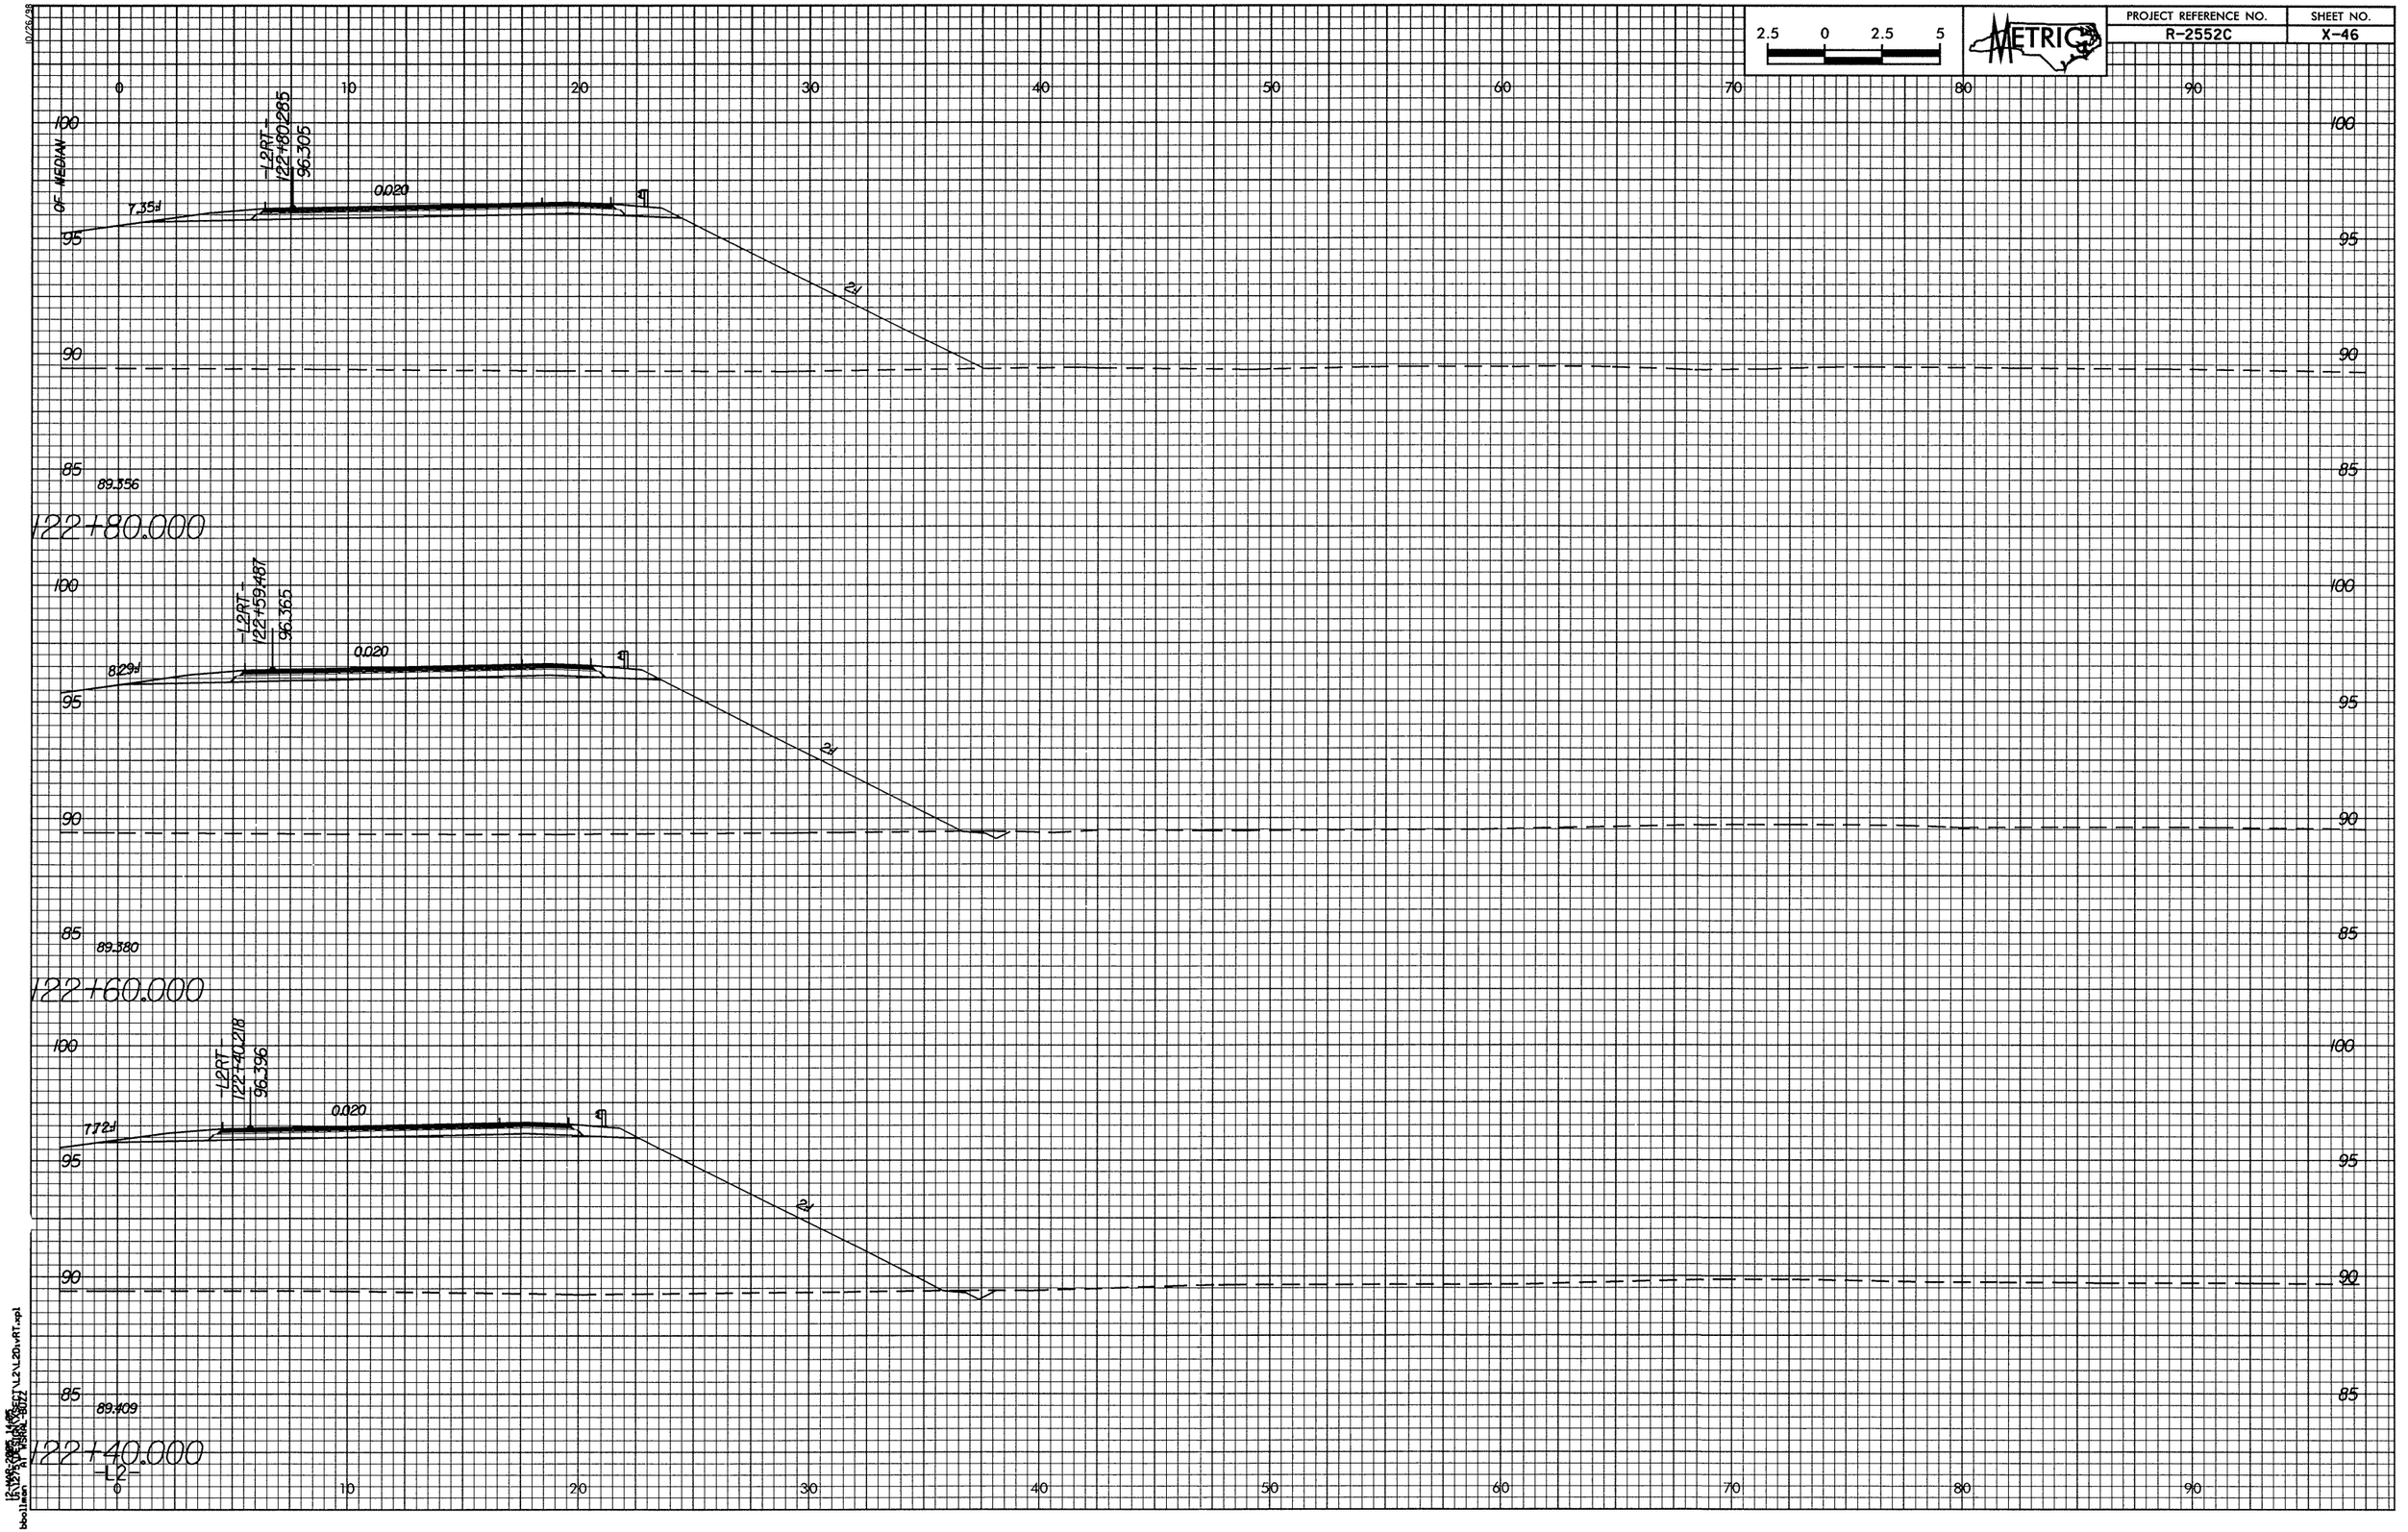

PROJECT REFERENCE NO.
R-2552C
SHEET NO.
X-46
2.5 0 2.5 5
METRIC
OF MEDIAN
-L2RT-
122+80.285
96.305
7.35:1
0.020
2:1
89.356
122+80.000
-L2RT-
122+59.487
96.365
8.29:1
0.020
2:1
89.380
122+60.000
-L2RT-
122+40.218
96.396
7.72:1
0.020
2:1
89.409
122+40.000
-L2-