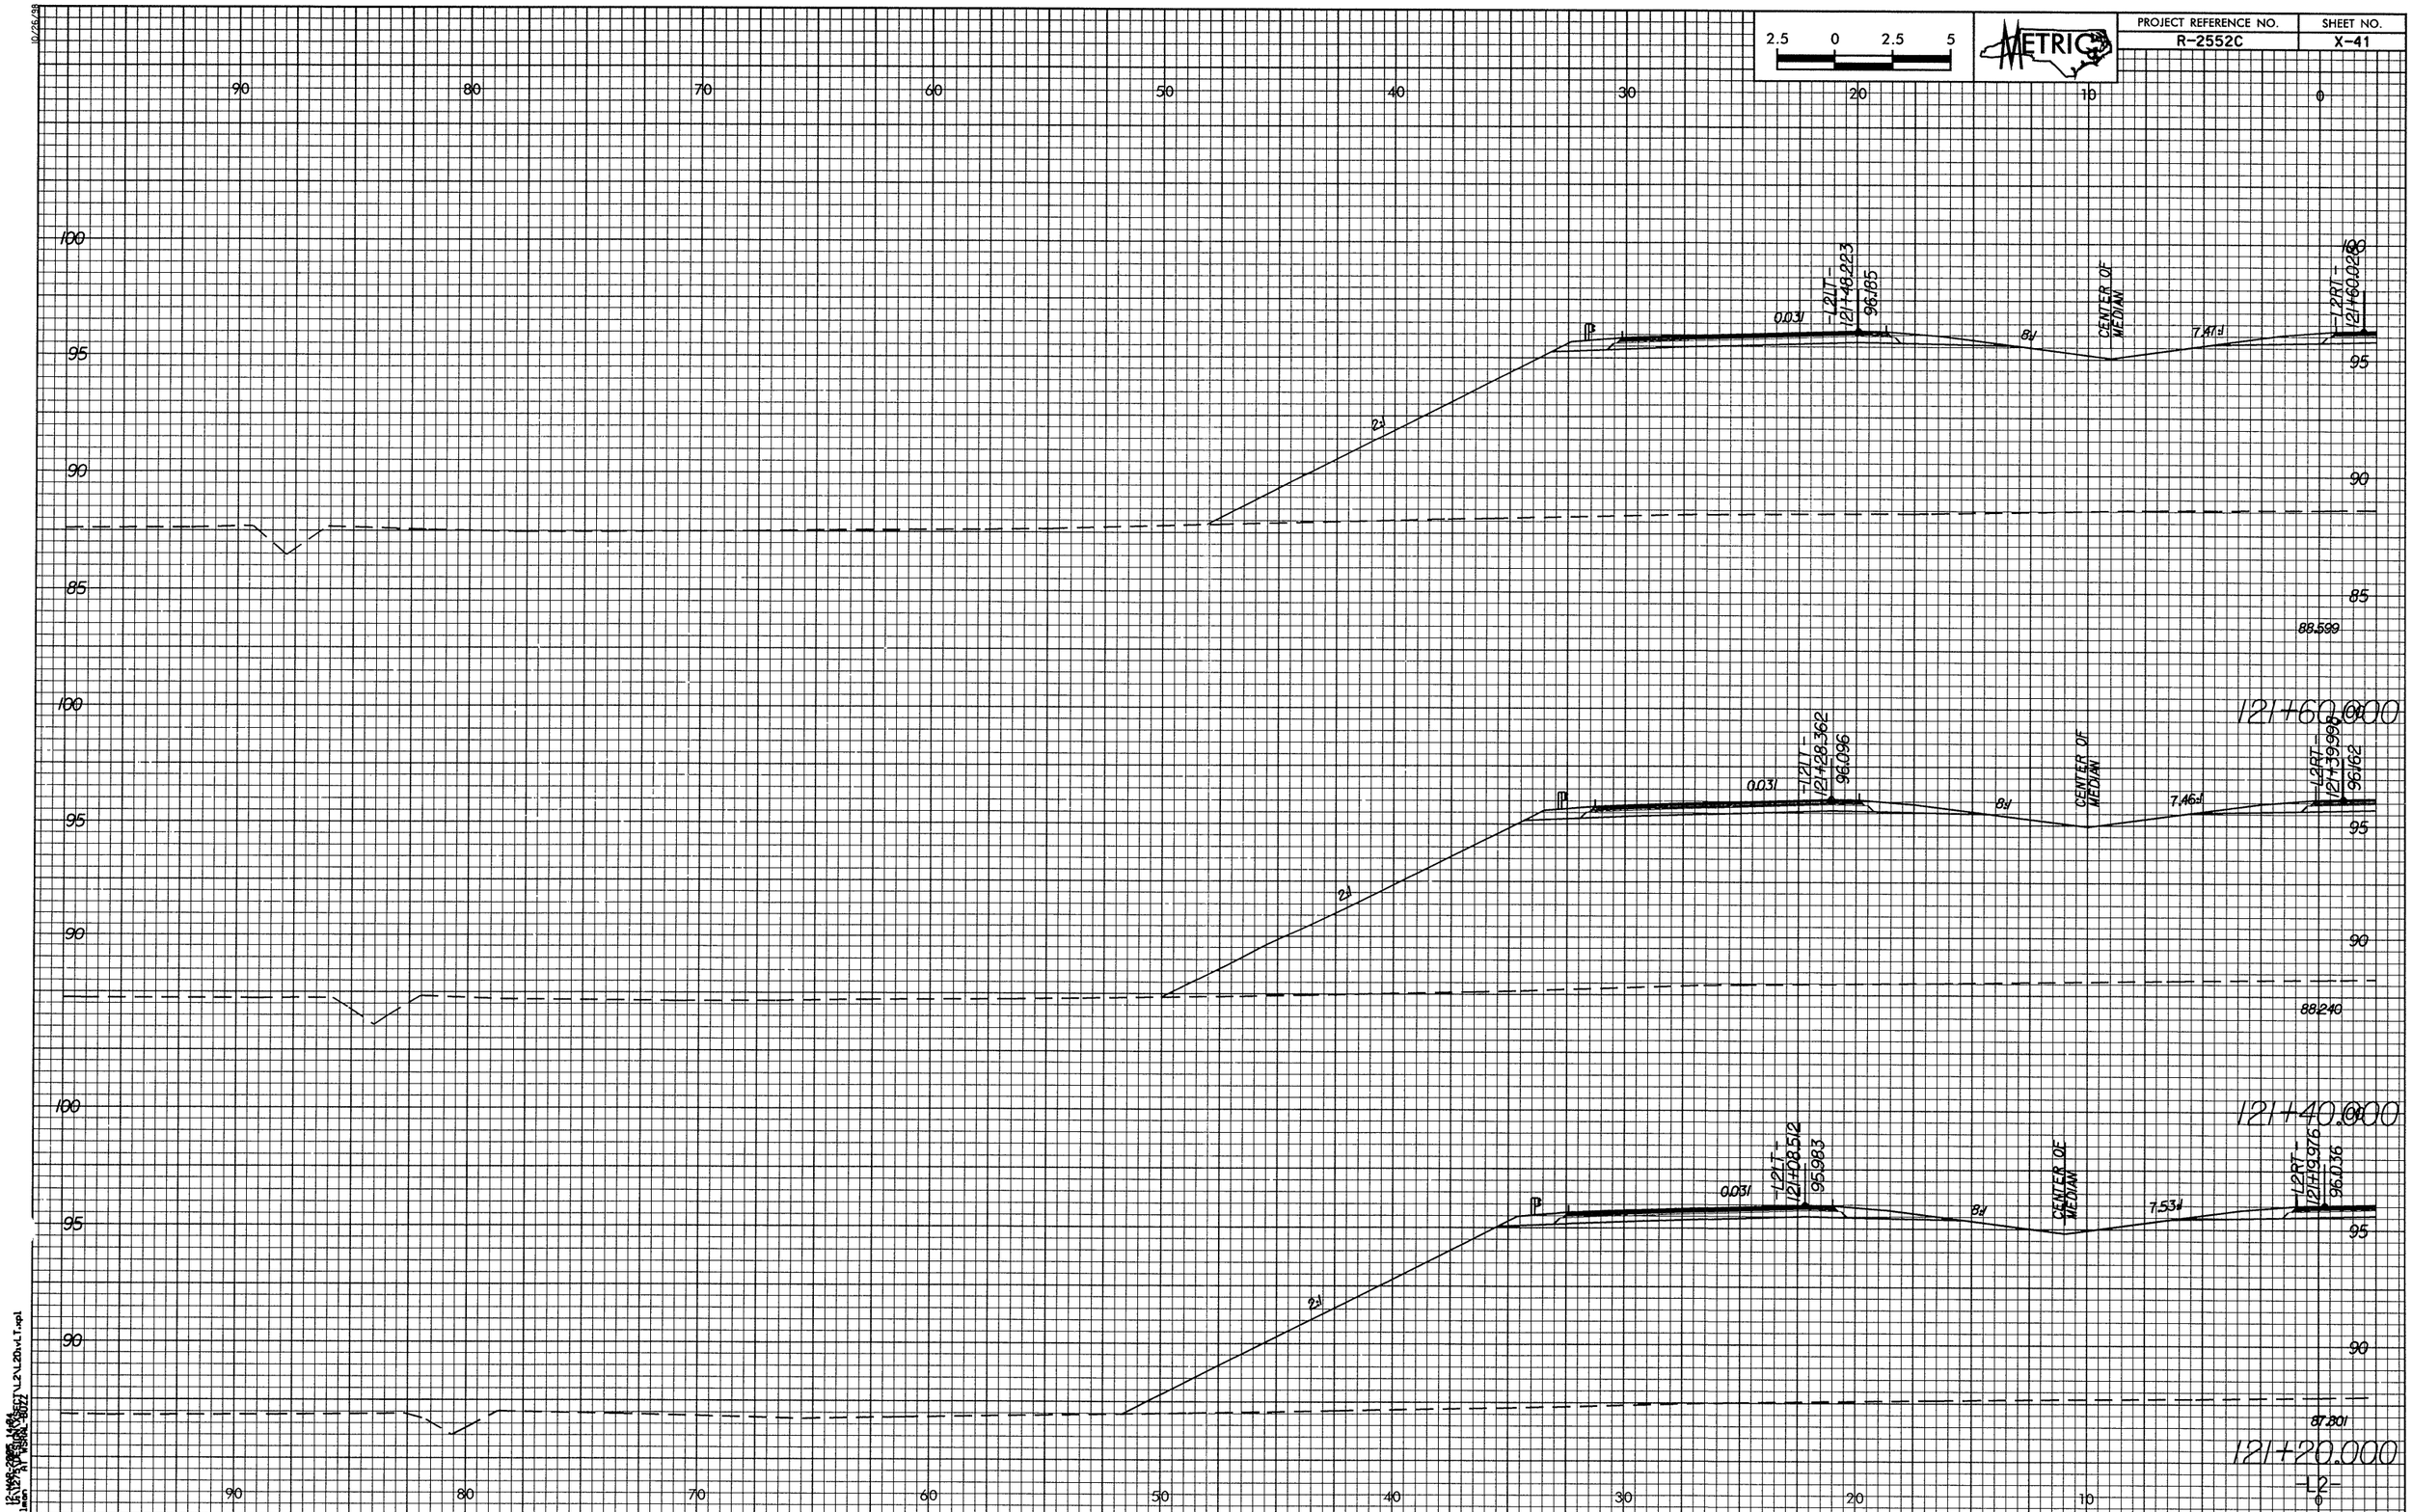

2.5 0 2.5 5
METRIC
PROJECT REFERENCE NO.
R-2552C
SHEET NO.
X-41
121+60.000
121+40.000
121+20.000
-L2-
CENTER OF MEDIAN
0.031
8:1
7.41:1
7.46:1
7.53:1
2:1
88.599
88.240
87.801